

Byggingarfulltrúi:
 13 FEB 2008
 VPS

Pungi:		tonn
Flatarmál:	(Lengd) / (Breidd)	m ²
Rúmmál:	(Lengd) + (Breidd) = (Hæð)	m ³
Fjöldi:		stk.
Flokkur:	Útveggir	-
Steypa burðar:	C25	MPa
Steypa kápa:	C30	MPa
Slakbending:	S500-C	MPa
Spennistál:	fo, 1,k/fpk = 1580/1860	MPa
Smiðastál:	S235	MPa
Ytri brún (VK):	35	mm
Innri brún (BE):	30	mm
Neðri brún:	30	mm
Efri brún:	30	mm

Beygiureglur járn:	Lágmarks D / Minimum D: $\emptyset \leq 16\text{mm}$ min D = 4 \emptyset $\emptyset > 16\text{mm}$ min D = 7 \emptyset	<ul style="list-style-type: none"> Loftkuperla Mynstursteypa Léðtrauð Glatstáð Pússað Vélpússað Kústað HM Hvítur málmari A Annað B Stalmót
	Vinklar, krókar og slaufur: $90^\circ \leq \alpha < 150^\circ$ $\alpha > 150^\circ$	
Skerfjökkjur:		

Nr.	Vörunúmer	Vöruheiti	Magn

Ínlutalisti

Skýringar

HÖNNUNARSVIÐ

Verkaupi: Byggingafélag 'Óskars og Árna ehf.
 Andarhvarfi 3
 200 Kópavogur


Einingarnúmer:
 Verknr.: V-7031
 Mkv.: 1.50

Verkefni: Raðhús
 Klukkuvellir 40-50, Hafnarfjörður

Hæð: 1.5að
 Hannað: VJ
 Teiknað: SG

Samræmingarhönnuður:
 Yfirfarið: VJ

Undirskrift hönnuðar: *[Signature]*
 02561-4759
 Útg. dags.: 28.06.2007
 Teikn.nr.: V7031-031

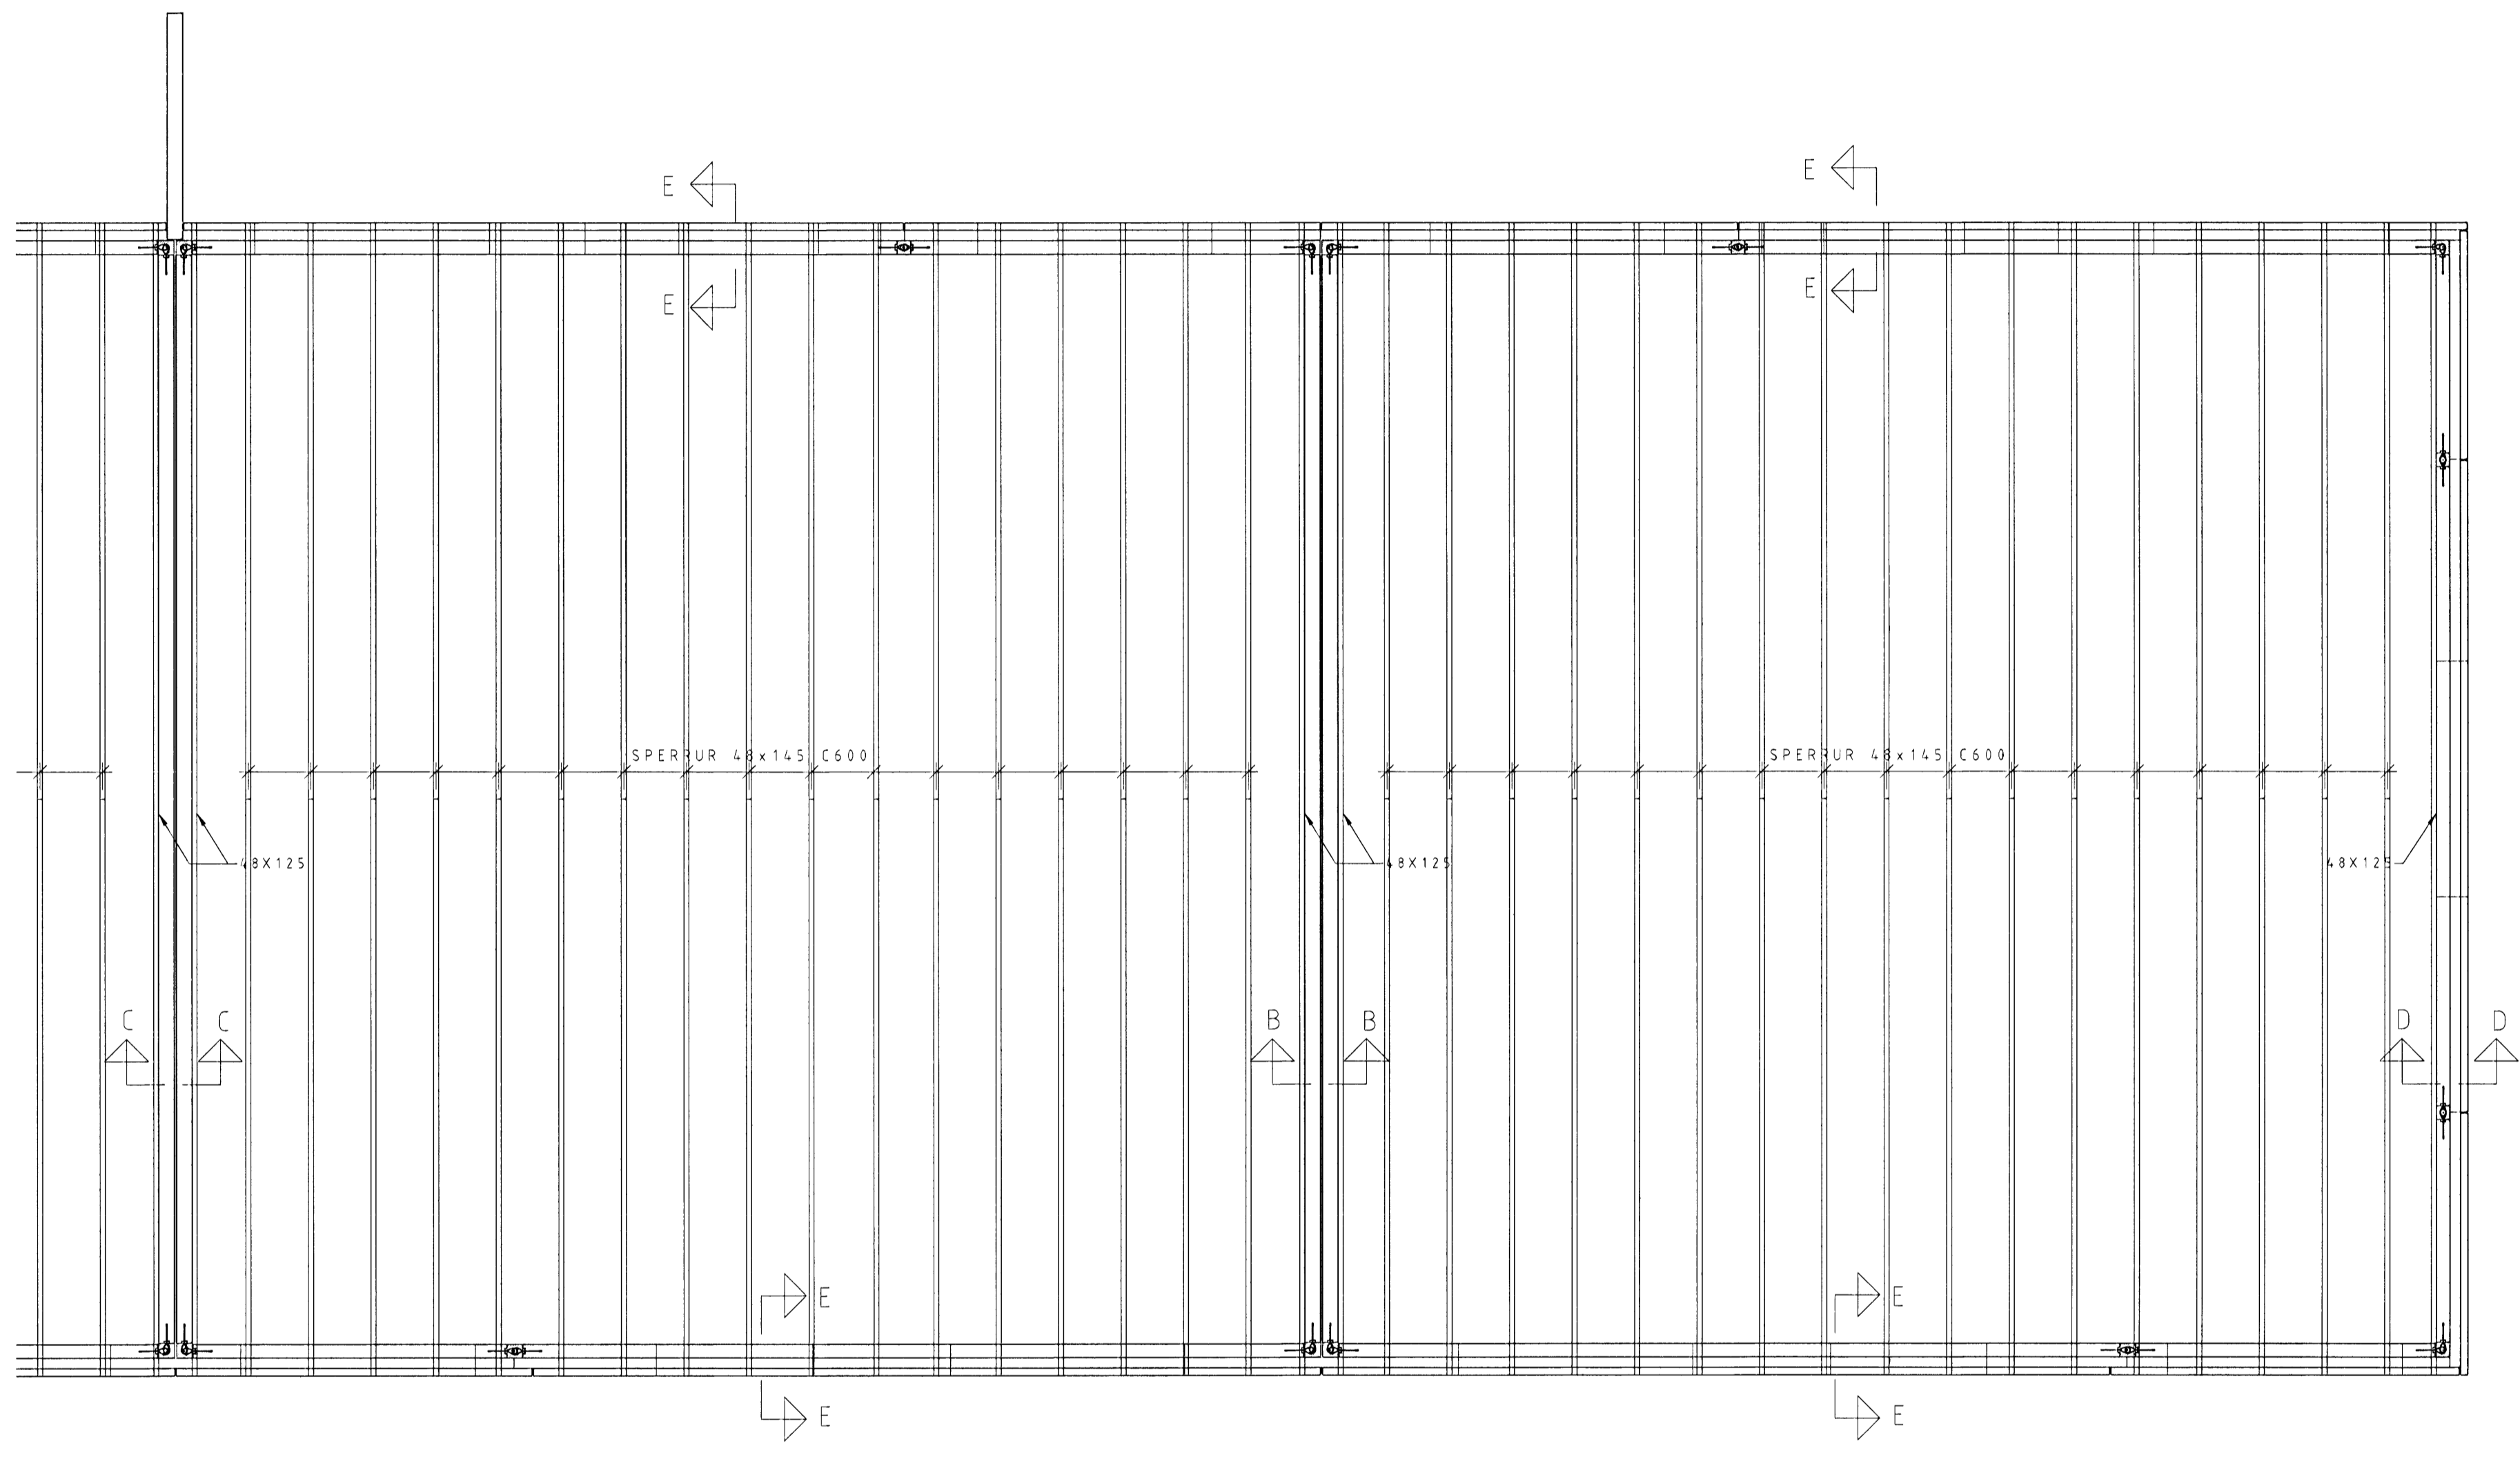

SPERRUPLAN 1:50

Breyting: Dags.: Breytt af: Hverju breytt:

LOFT ORKA
 Borgarnesi ehf.
 Engjaás 1 310 Borgarnesi
 Sími: 433 9001 Fax: 433 9013
 www.loftorka.is