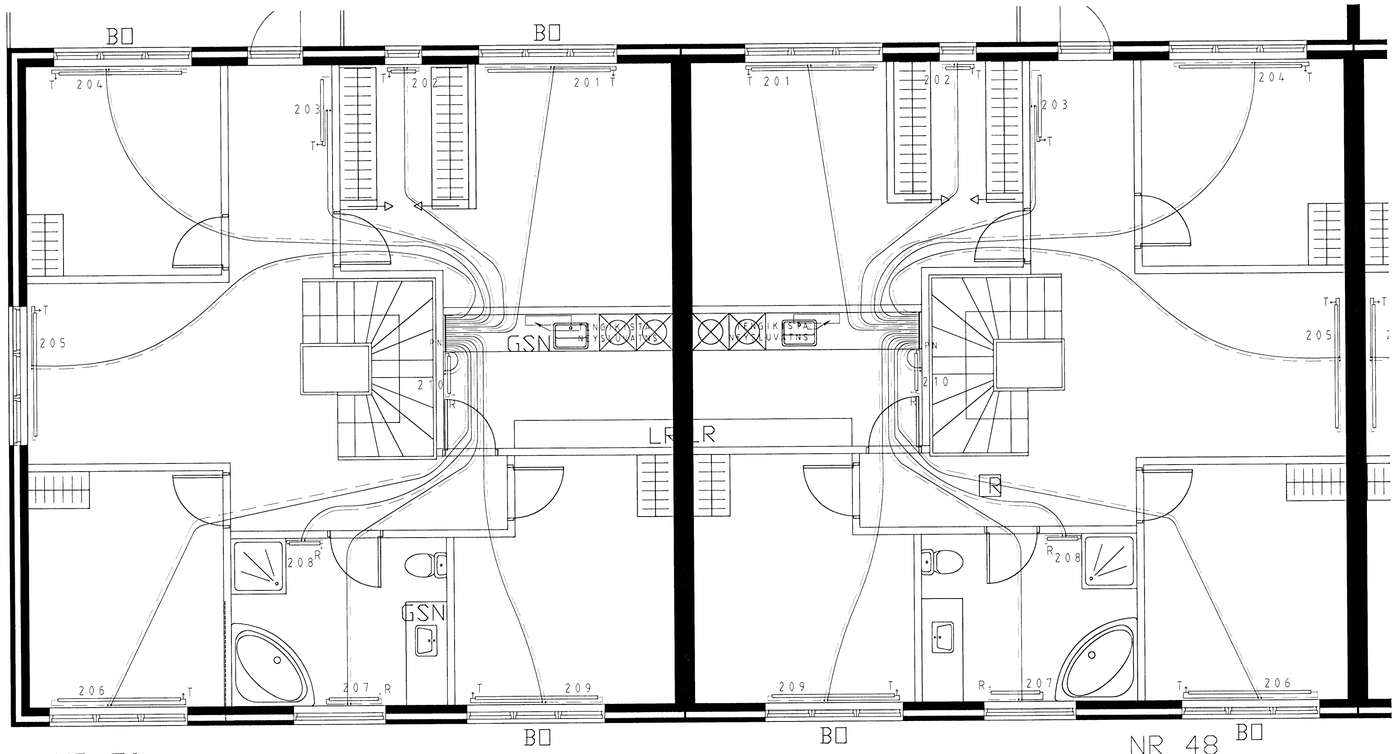

NR 50

NR 48

ATHUGI?:

ÖLL RÖR FRÁ DREIFIKISTU ERU
16x2,0mm ÁL-PEX RÖR Í RÖR

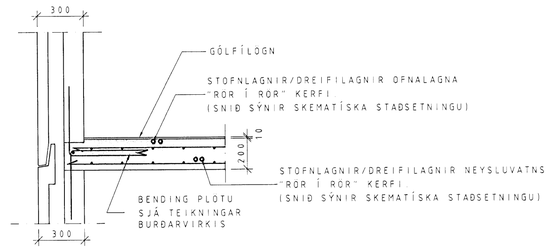

ALMENNT SNIÐ Í MILLIPLÖTU 1:20

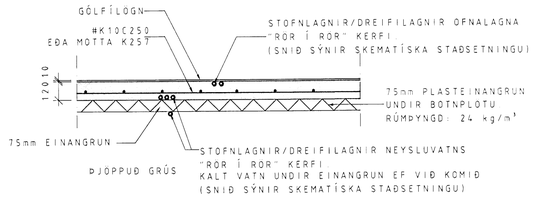

ALMENNT SNIÐ Í BOTNPLÖTU 1:20

SKÝRINGAR, 2.hæð: hús nr. 42 til 48

Ofninn NR.	Ofnastærð	Staðsetning	Orka (Wött)	Tenging	
	bxhxl			hús42og46	hús44og48
201	71x500x2000	Hjónaherb.	1800	C-B	A-D
202	71x600x400	Fataherb.	413	A-D	C-B
203	50x500x1000	Gangur	631	C-B	A-D
204	50x600x2000	Herbergi	1467	A-D	C-B
205	50x600x2000	Hol	1467	C-B	A-D
206	107x500x2000	Herbergi	2430	A-D	C-B
207	50x500x800	Baðherbergi	505	C-B	A-D
208	500x1160	Handklæðaofn	450	A-D	C-B
209	71x500x2000	Herbergi	1800	C-B	A-D
210	50x600x600	Þvott	440	C-B	A-D
		Samtals	11403		
		Orkuþörf	10125		

SKÝRINGAR, 2.hæð: hús nr. 40 og 50

Ofninn NR.	Ofnastærð	Staðsetning	Orka (Wött)	Tenging	
	bxhxl			Hús 40	Hús 50
201	71x500x2000	Hjónaherb.	1800	A-D	C-B
202	71x600x400	Fataherb.	413	C-B	A-D
203	50x500x1000	Gangur	631	A-D	C-B
204	50x600x2000	Herbergi	1467	C-B	A-D
205	71x600x2000	Hol	2066	A-D	C-B
206	107x500x2000	Herbergi	2430	C-B	A-D
207	50x500x800	Baðherbergi	505	A-D	C-B
208	500x1160	Handklæðaofn	450	C-B	A-D
209	71x500x2000	Herbergi	1800	A-D	C-B
210	50x600x600	Þvott	440	A-D	C-B
		Samtals	12002		
		Orkuþörf	10756		

Byggingarfulltrúi:

Byggingarfulltrúi Hafnarfjarðar
Árdegis sími
13 FEB 2008

Rúmgildi:

Þungi:				tonn
Flatarmál :	(Burðareining) /	(Veðurkápa þegar á við) /	(Bruttoflötur)	m²
Rúmmál:	(Burðareining) +	(Veðurkápa þegar á við) =	(Heildarrúmmál)	m³
Fjöldi:				stk.
Flokkur:				-

Efnisgæði:

Steypa burðar:	C25		MPa
Steypa kápa:	C30		MPa
Slakbending:	S500-C		MPa
Spennistál:	fo,1,k/fpk =	1580/1860	MPa
Smíðastál:	S235		MPa

Steypuhula:

Ytri brún (VK):	35	mm
Innri brún (BE):	30	mm
Neðri brún :	30	mm
Efri brún:	30	mm

Beygjureglur járns:

Lágmarks D / Minimum D :
Ø ≤ 16mm — min D = 4 Ø
Ø > 16mm — min D = 7 Ø

Vinklar, krókar og slaufur :

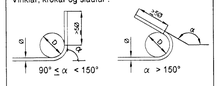

Skerlykkjur :

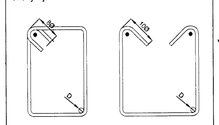

Áferð:

- Loftorkuperla
- Mynstursteypa
- Léttraunað
- Sjónsteypa
- Glattað
- Pússað
- Vélpússað
- Kústað
- HM — Hvítur marmari
- A — Annað
- B — Stálmót

Breytingar

Breyting:	Dags.:	Breytt af:	Hverju breytt :

Skýringar

HÖNNUNARSVIÐ

Verkkaupi:	Byggingarfélag Óskars og Árna ehf.	Einingarnúmer:	
	Andarhvarf 3		
	200 Kópavogur	Verknr.:	V7031
		Mkv.:	1:50
Verkefni:	Raðhús	Hæð:	2.hæð
	Klukkuvellir 40-50, Hafnarfjörður	Hannað :	VJ
	Hitalagnir, hús 42-40	Teiknað :	SG
Samræmingarhönnuður :		Yfirfarið :	VJ
Undirskrift hönnuðar :	020561-4759	Útg.dags.:	13.12.07
		Teikn.nr.:	V7031-P09

LOFTORKA
Borgarnesi ehf.
Engjaás 1 310 Borgarnes
Sími : 433 9001 Fax : 433 9013
www.loftorka.is