



Byggingarfulltrúi:  
13 FEB 2008  
VPS

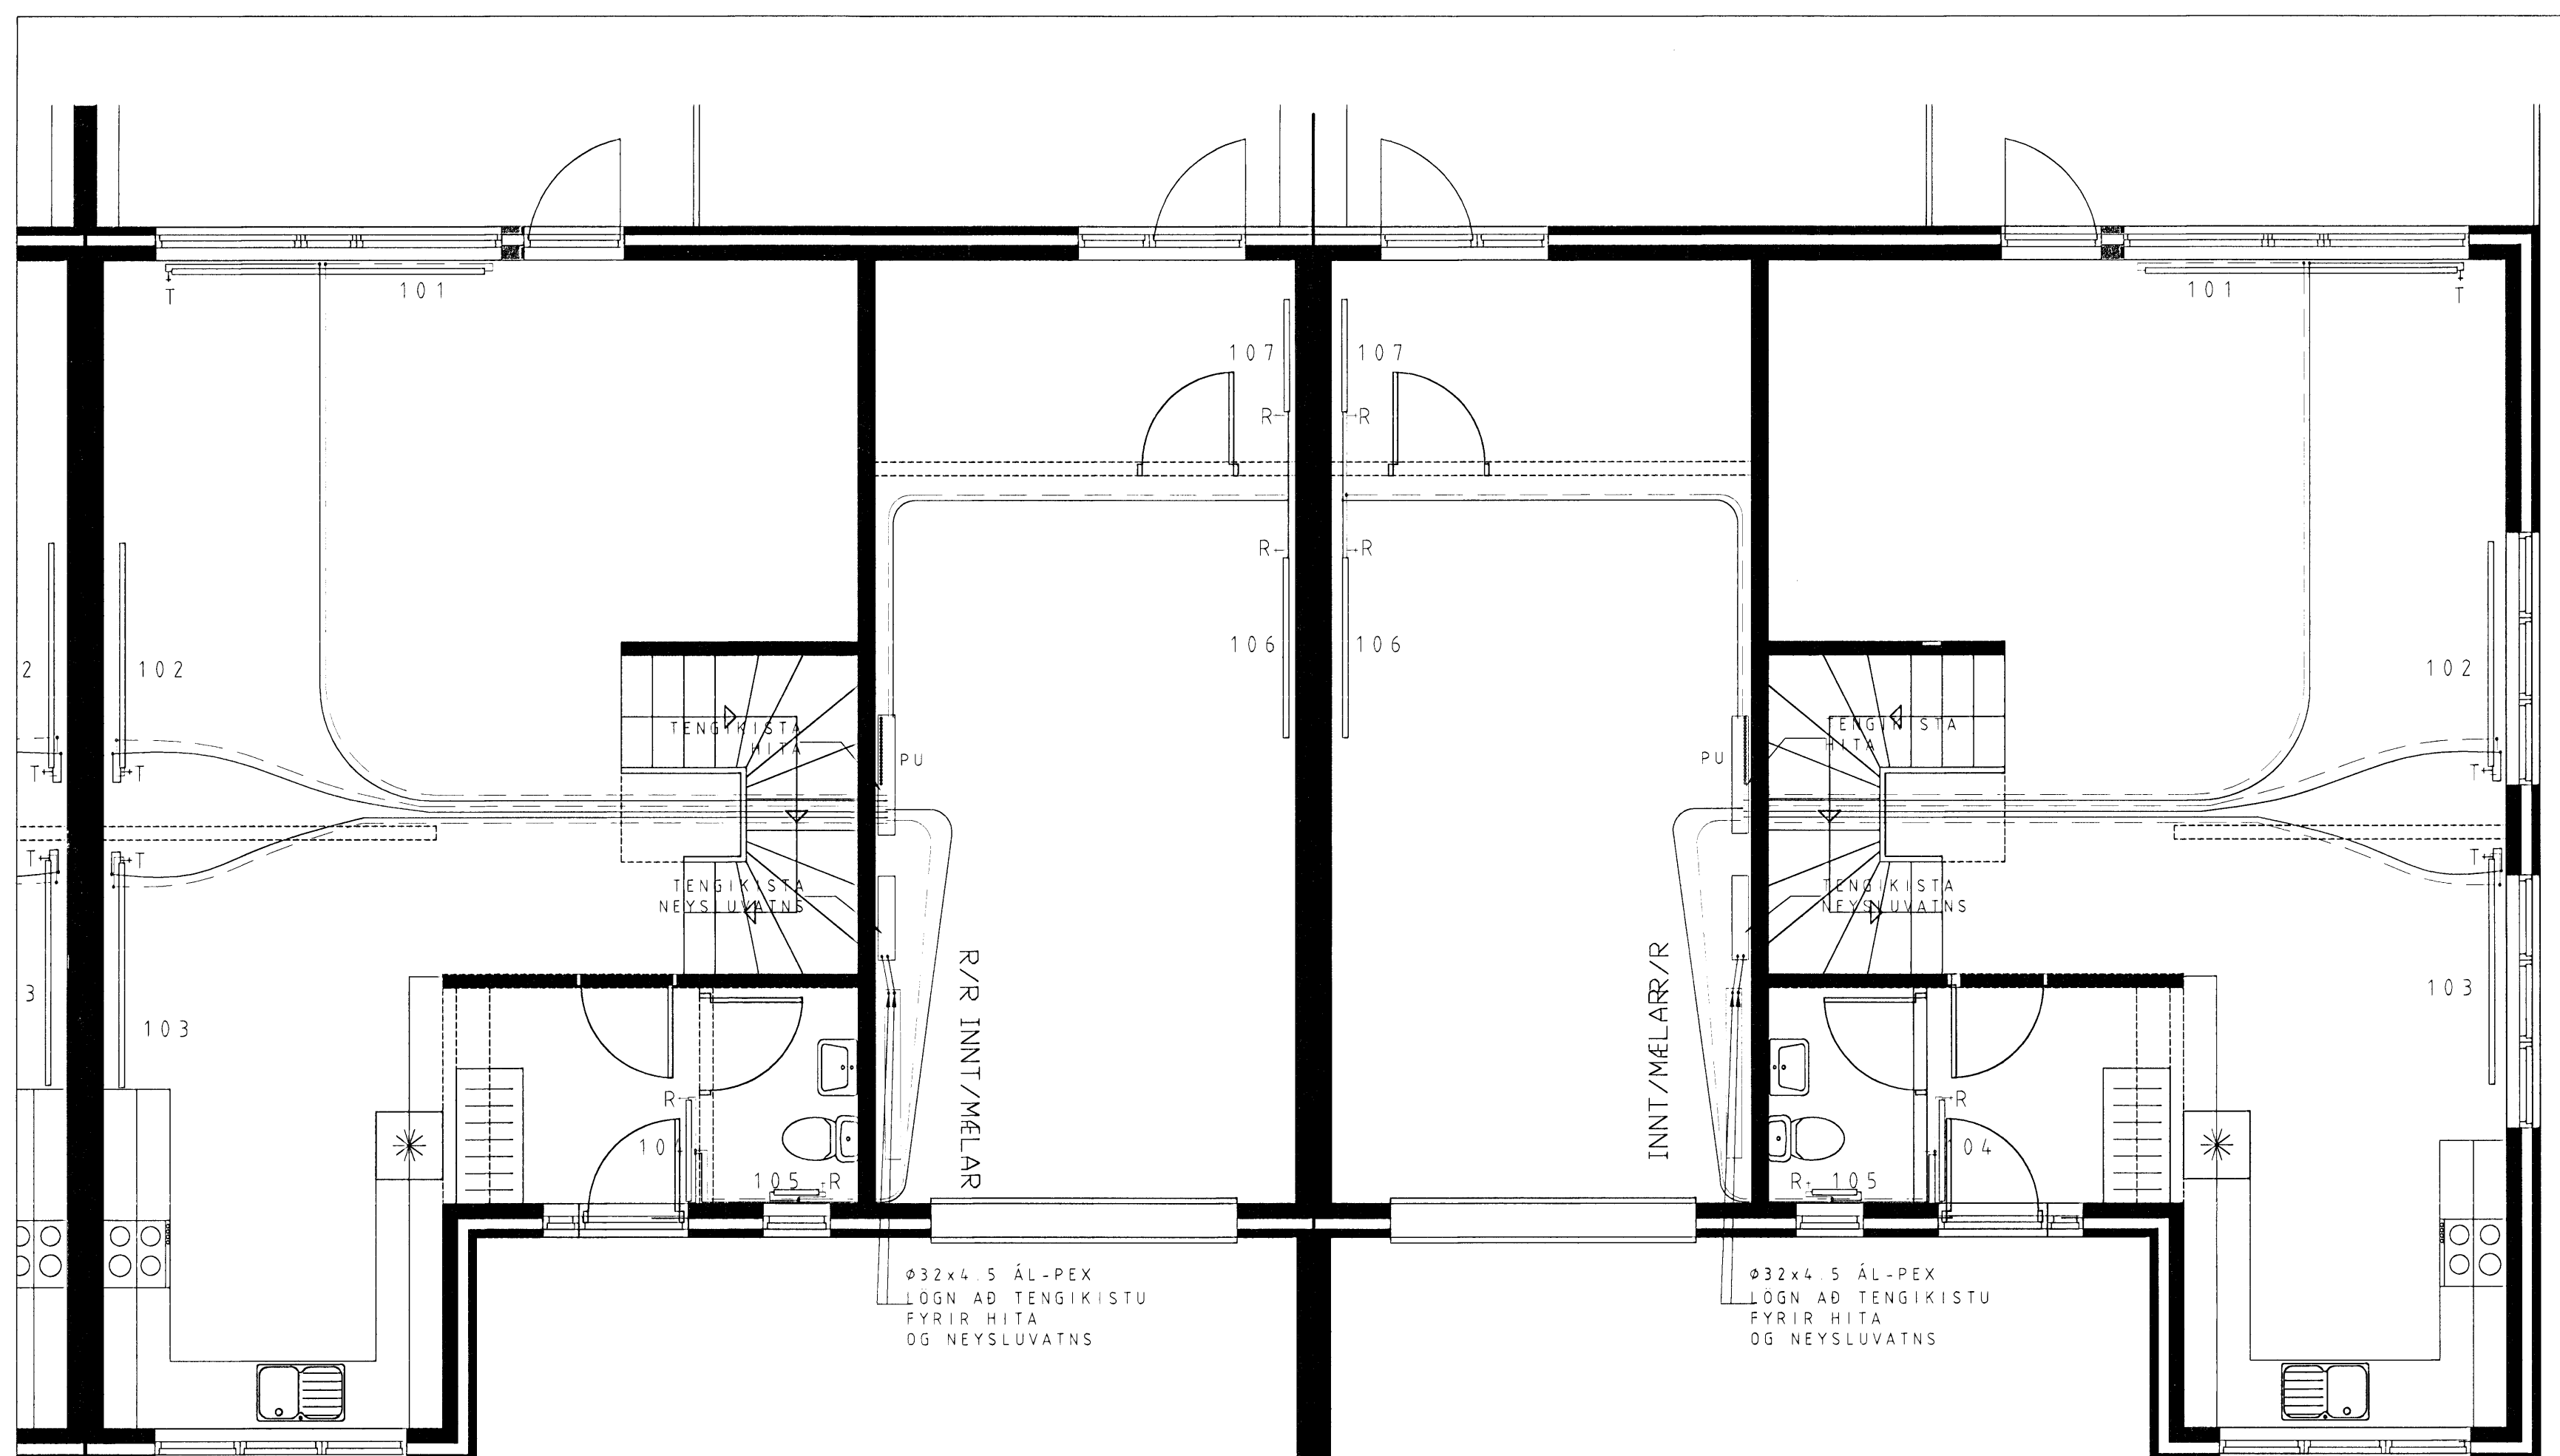


NR 42

NR 40

ATHUGI?:  
ÖLL RÖR FRÁ DREIFIKISTU ERU  
16x2,0mm AL-PEX RÖR Í RÖR

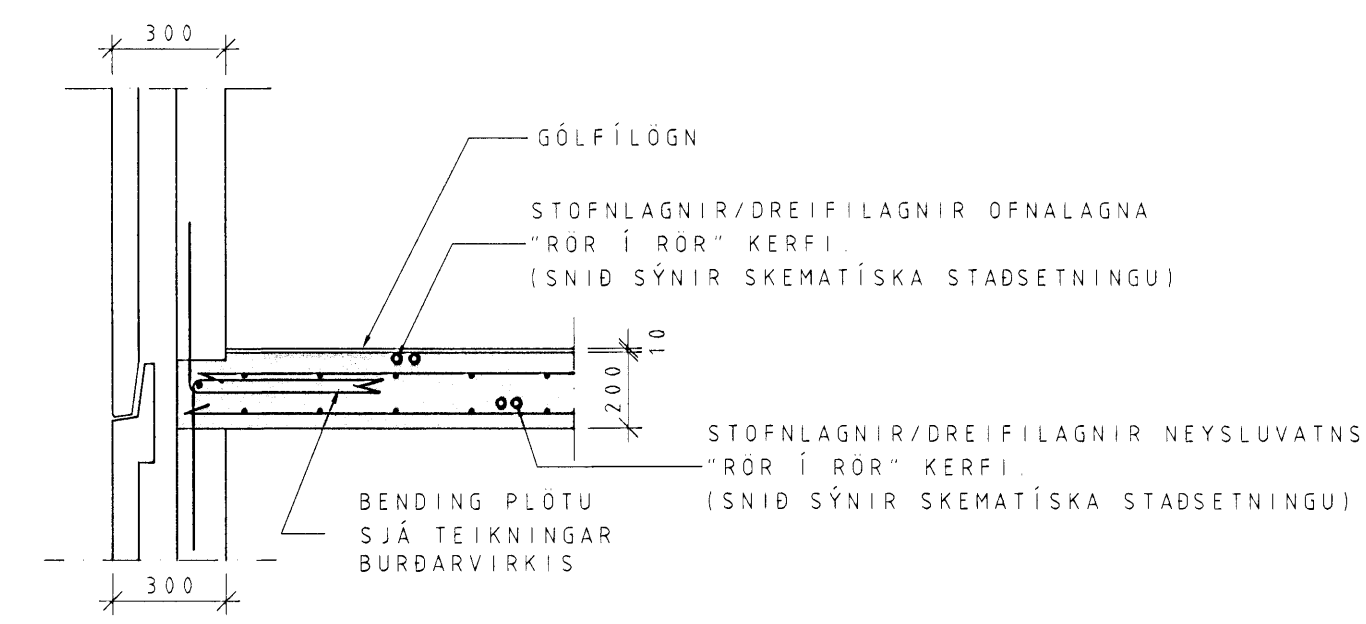

ALMENNT SNID Í MILLIPLÖTU 1:20

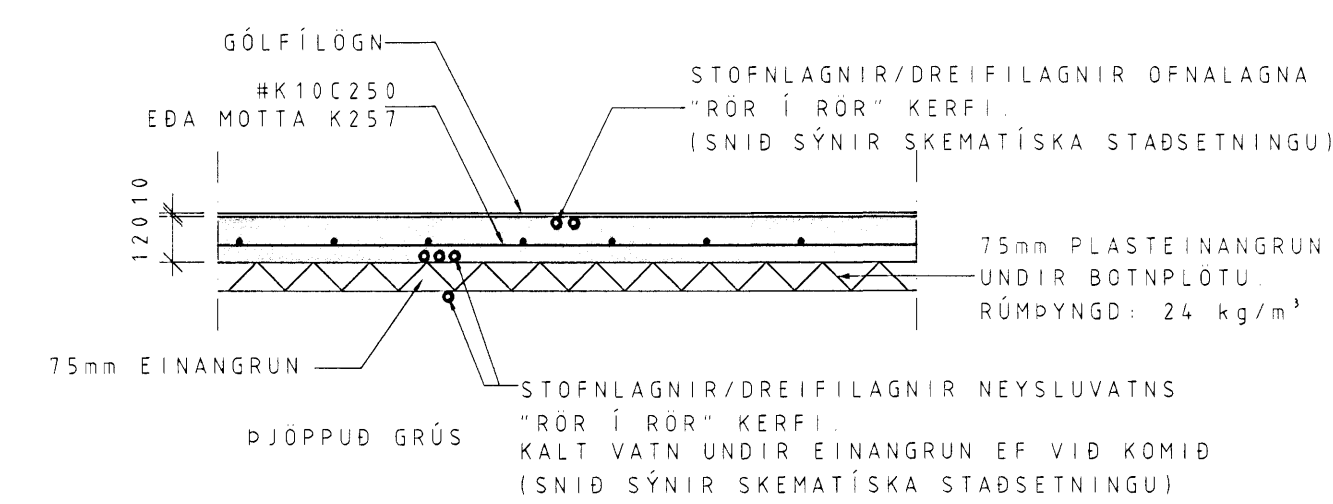

ALMENNT SNID Í BOTNPLÖTU 1:20

SKÝRINGAR, 1.hæð: hús nr. 42 til 48

Ofninn NR.	Ofnastærð b x h x l	Staðsetning	Orka (Wótt)	Tenging	
				hús 42 og 46	hús 44 og 48
101	71x400x2800	Stofa	2127	A-D	C-B
102	50x400x2000	Stofa	1048	A-B	C-D
103	71x600x2000	Eldhús	2066	C-D	A-B
104	50x700x900	Anddyri	749	C-B	A-D
105	50x600x400	Wc	293	C-B	A-D
106	107x700x1600	Bílskúr	2527	A-B	C-D
107	71x600x1000	Geymsla	1033	C-D	A-B
Samtals			9843		
Orkuþörf			8923		

SKÝRINGAR, 1.hæð: hús nr. 40 og 50

Ofninn NR.	Ofnastærð b x h x l	Staðsetning	Orka (Wótt)	Tenging	
				Hús 40	Hús 50
101	71x400x2800	Stofa	2127	C-B	A-D
102	107x400x2000	Stofa	2031	A-B	C-D
103	107x600x2000	Eldhús	2805	C-D	A-B
104	50x700x900	Anddyri	749	C-B	A-D
105	50x600x400	Wc	293	C-B	A-D
106	107x700x1600	Bílskúr	2527	A-B	C-D
107	71x600x1000	Geymsla	1033	C-D	A-B
Samtals			11565		
Orkuþörf			10537		

Byggingarfulltrúi:

Rúmgildi:  
Pungji: tonni  
Flatarmál: m<sup>2</sup>  
Rúmmál: m<sup>3</sup>  
Fjöldi: stk.  
Flokkur: -

Efnisgæði:  
Steypa burðar: C25 MPa  
Steypa kápa: C30 MPa  
Slakbending: S500-C MPa  
Spennistál: fo,1,k/fpk = 1580/1860 MPa  
Smíðastál: S235 MPa

Steypuhúla:  
Ytri brún (VK): 35 mm  
Innri brún (BE): 30 mm  
Neðri brún: 30 mm  
Efri brún: 30 mm

Beygjureglur járn:

Lágmarks D / Minimum D:  
Ø ≤ 16mm min D = 4 Ø  
Ø > 16mm min D = 7 Ø

Vinklar, krókjar og slaufur:  
90° ≤ α < 150°  
α > 150°

Skerykkjur:

Áferð:

- Lotokuperla
- Mynstursteypa
- Léthraunad
- Sjónsteypa
- Glatað
- Pússað
- Vélpússað
- Kústað
- HM Hvítur mámar
- A Annað
- B Stálmót

Breytingar  
Breyting: Dags: Breytt af: Hverju breytt:

Skýringar

HÖNNUNARSVIÐ

Verkaupi: Byggingarfélag Óskars og Ána ehf. Einingarnúmer:  
Andarhvarf 3  
200 Kópavogur  
Verknr.: V7031  
Mkv.: 150

Verkefni: Radhús  
Radhús  
Klukkuvellir 40-50, Hafnarfjörður  
Hitlagirnir, hús 42-40  
Hæð: 1.hæð  
Hannað: VJ  
Teiknað: SG  
Yfirfarið: VJ  
Útg dags.: 13.12.07  
Teikn.nr.: V7031-P06

Undirskrift hönnuðar: [Signature]

**LOFT ORKA**  
Borgarnesi ehf.  
Engjass 1 310 Borgarnes  
Sími: 433 9001 Fax: 433 9013  
www.loftorka.is