


ALMENNT SNID Í MILLIPLÖTU 1:20

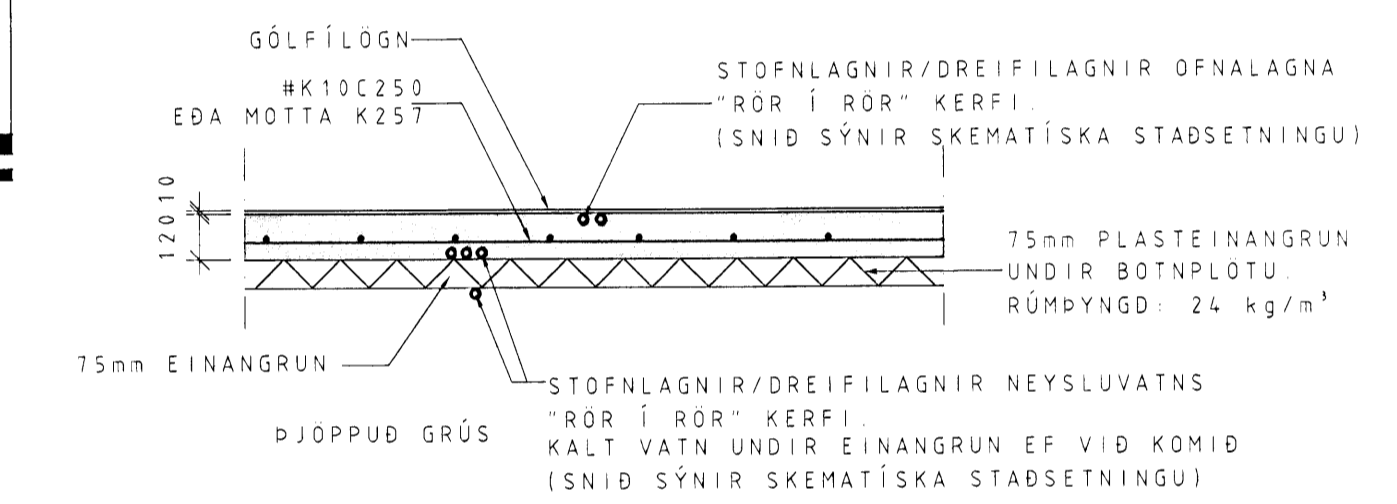

ALMENNT SNID Í BOTNPLÖTU 1:20

SKÝRINGAR, 1.hæð: hús nr. 42 til 48

Ofninn NR.	Ofnastærð bxhxl	Staðsetning	Orka (Wótt)	Tenging	
				hús 42 og 46	hús 44 og 48
101	71x400x2800	Stofa	2127	A-D	C-B
102	50x400x2000	Stofa	1048	A-B	C-D
103	71x600x2000	Eldhús	2066	C-D	A-B
104	50x700x900	Anddyri	749	C-B	A-D
105	50x600x400	Wc	293	C-B	A-D
106	107x700x1600	Bílskúr	2527	A-B	C-D
107	71x600x1000	Geymsla	1033	C-D	A-B
Samtals			9843		
Orkuþörf			8923		

Byggingarfulltrúi:			
	Pungi:	tonn	
Rúmgildi:	Flatarmál:	m ²	
	Rúmmál:	m ³	
	Fjöldi:	stk.	
	Flokkur:	-	
Efnisgæði:	Steypa burðar:	C25 MPa	
	Steypa kápa:	C30 MPa	
	Slakbending:	S500-C MPa	
	Spennistál:	fo,1,k/fpk = 1580/1860 MPa	
	Smíðastál:	S235 MPa	
Steypuhúla:	Ytri brún (VK):	35 mm	
	Innri brún (BE):	30 mm	
	Neðri brún:	30 mm	
	Efri brún:	30 mm	
Beygjureglur járn:	Lágmarks D / Minimum D:	<ul style="list-style-type: none"> Ø ≤ 16mm min D = 4 Ø Ø > 16mm min D = 7 Ø 	
	Vinklar, krókar og slaufur:		
	Skerkjálgjur:		
	Áferð:	<ul style="list-style-type: none"> Loftkerula Mynstursteypa Léðtrauð Sjónsteypa Grattá Pússað Vélpússað Kústað HM Hvítur málmant A Annað B Stálmót 	
	Breytingar:	Breyting: Dags: Breytt af: Hverju breytt:	
	Skýringar:	<p>HÖNNUNARSVIÐ</p>	
		Verkaupi:	Byggingarfélag Óskars og Árna ehf. Einingarnúmer:
		Andarhvarf 3	Verknr.: V7031
		200 Kópavogur	Mkv.: 150
	Verkefni:	Raðhús	Hæð: 1.hæð
	Klukkuvellir 40-50, Hafnarfjörður	Hannað: VJ	
	Hítalagnir, hús 46-44	Teiknað: SG	
Samræmingarhönnuður:		Yfirfarið: VJ	
Undirskrift hönnuðs:	0206614759	Útg dags.: 13.12.07	
		Teikn.nr.: V7031-P05	

