


GRUNNMYND VEGGJA 1.HÆÐ 1:50



Byggingarfulltrúi:			
Rúmgildi:	Pungi:	tonn	
Flatarmál:	(Brúnnveggi) / (Úthvúka þegar á við) / (Brúnnveggi)	m <sup>2</sup>	
Rúmmál:	(Brúnnveggi) + (Úthvúka þegar á við) = (Brúnnveggi)	m <sup>3</sup>	
Fjöldi:		stk.	
Flokkur:	Útveggir	-	
Efnisgæði:	Steypa burðar:	C25	MPa
	Steypa kápa:	C30	MPa
	Slakbending:	S500-C	MPa
	Spennistál:	fo,1,k/fpk = 1580/1860	MPa
	Smíðastál:	S235	MPa
Steypuhúla:	Ytri brún (VK):	35	mm
	Innri brún (BE):	30	mm
	Neðri brún:	30	mm
	Efri brún:	30	mm
Beygjureglur járms:	Lágmarks D / Minimum D:	Ø ≤ 16mm min D = 4 Ø Ø > 16mm min D = 7 Ø	Loftkerperia Mynstursteypa Léttirauað Glatteð Pússað Vélpússað Kústað HM Hvítur marmar A Annað B Slásmót
	Vinklar, krókar og sláufur:	90° ≤ α < 150° α > 150°	
Íhlutalisti	Nr.	Vörunúmer	Vöruheiti Magn
Skýringar	Forspenntar plötur: 12,5 mm vír c/c 300 Spennir í 1000 MPa Slakbentar plötur: K257 + K10 c/c 300		
	Efri brún bending #: K10 c/c 200		
<b>HÖNNUNARSVIÐ</b>			
Verkkaupi: Byggingafélag Oskars og Árna ehf.		Einingarnúmer:	
Andarhvarfi 3		Verknr.: V-7031	
200 Kópavogur		Mkv.: 150	
Verkefni:	Raðhús	Hæð:	1.hæð
	Klukkuvellir 40-50, Hafnarfjörður	Hannað:	VJ
	Filigran hús nr. 50 og 48	Teiknað:	SG
Samræningaábyrgð:		Yfirfarið:	VJ
Undirskrift hönnuðar:		Útg.dags:	27.06.2007
		Teikn.nr.:	V7031-823

Breyting: Dags: Breytt af: Hverju breytt:  
A 18.10.2007 VJ Bending í plötu

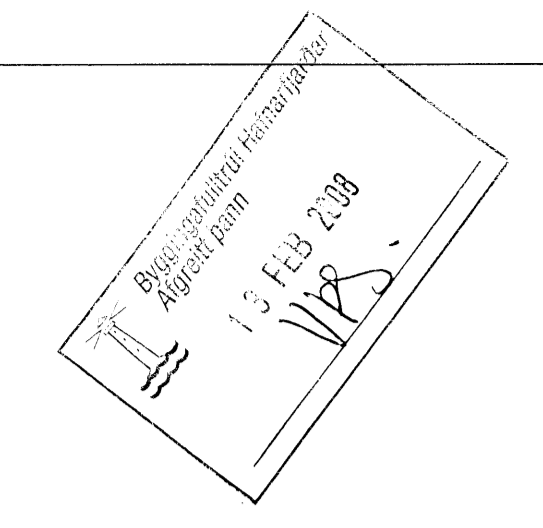

Undirskrift hönnuðar: [Signature]