Forspennt filigranplata
Þversnið

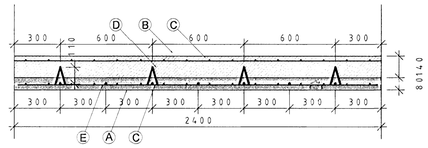

A) Forspennt filigranplata.
B) Staðsteypa ofan á plötu.
C) K257 bendinet
D) Skerkambur
E) Forspennt stál, 1000 MPa

Slakbent filigranplata
Þversnið

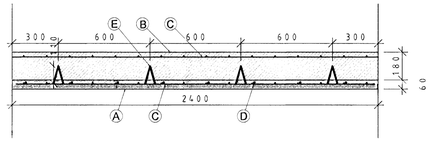

A) Slakbent filigranplata.
B) Staðsteypa ofan á plötu.
C) K257 bendinet.
D) K10, C200
E) Skerkambur.

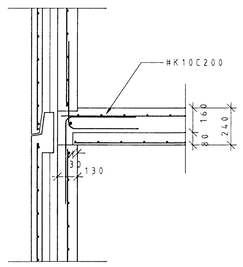

SNIÐ A-A 1:20

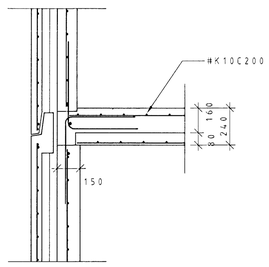

SNIÐ B-B 1:20

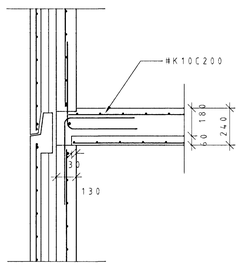

SNIÐ C-C 1:20

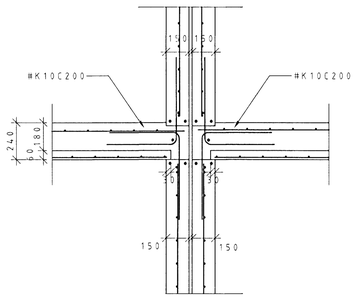

SNIÐ D-D 1:20

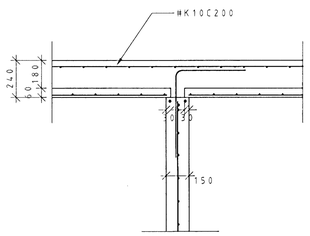

SNIÐ E-E 1:20

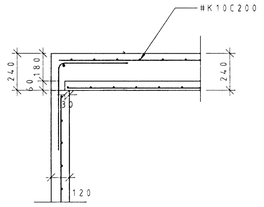

SNIÐ F-F 1:20

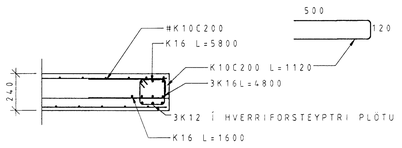

SNIÐ G-G 1:20

Breyting:	Dags.:	Breytt af:	Hverju breytt :
A	18.10.2007	VJ	Bending í plötu

LOFT ORKA
Borgarnesi ehf.
Engjaás 1 310 Borgarnes
Sími : 433 9001 Fax : 433 9013
www.loftorka.is

Byggingarfulltrúi:

Byggingarfulltrúi Hafnarfjörður
Álgrenit þann
13 FEB 2008
VPS.

Rúmgildi:

Þungi:			tonn
Flatarmál :	(Burðareining) / (Veðurkápa þegar á við)	/ (Brúttóflötur)	m²
Rúmmál:	(Burðareining) + (Veðurkápa þegar á við)	= (Heildarrúmmál)	m³
Fjöldi:			stk.
Flokkur:	Útveggir		-

Efnisgæði:

Steypa burðar:	C25	MPa
Steypa kápa:	C30	MPa
Slakbending:	S500-C	MPa
Spennistál:	fo,1,k/fpk = 1580/1860	MPa
Smíðastál:	S235	MPa

Steypuhula:

Ytri brún (VK):	35	mm
Innri brún (BE):	30	mm
Neðri brún :	30	mm
Efri brún:	30	mm

Beygjureglur járns:

Lágmarks D / Minimum D :
Ø ≤ 16mm min D = 4 Ø
Ø > 16mm min D = 7 Ø

Vinklar, krókar og slaufur :

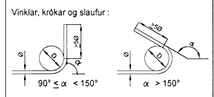

Skerlykkjur :

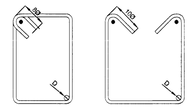

Áferð:

- Loftorkuperla
- Mynstursteypa
- Létthraunað
- Glattað
- Pússað
- Vélpússað
- Kústað
- HM Hvítur marmari
- A Annað
- B Stálmót

Íhlutalisti

Nr.	Vörunúmer	Vöruheiti	Magn

Skýringar

HÖNNUNARSVIÐ

Verkkaupi:	Byggingafélag 'Oskars og Árna ehf. Andarhvarfi 3 200 Kópavogur	Einingarnúmer:	
		Verknr.:	V-7031
		Mkv.:	1:20
Verkefni:	Raðhús Klukkuvellir 40- 50, Hafnarfjörður Filigranplötur snið	Hæð:	1.hæð
		Hannað :	VJ
		Teiknað :	SG
Samræmingarhönnuður :		Yfirfarið :	VJ
Undirskrift hönnuðar :	020561-4759	Útg.dags.:	27.06.2007
		Teikn.nr.:	V7031-B26