

GRUNNMYND

5

6

7

8

9

10

G

F

E


CD

B

A

Búnaðarfræðingur Hafdís Þórunn
 07 FEB 2009
 VBS

ÁRITUN SAMRÆMINGARHÖNDLUNAR

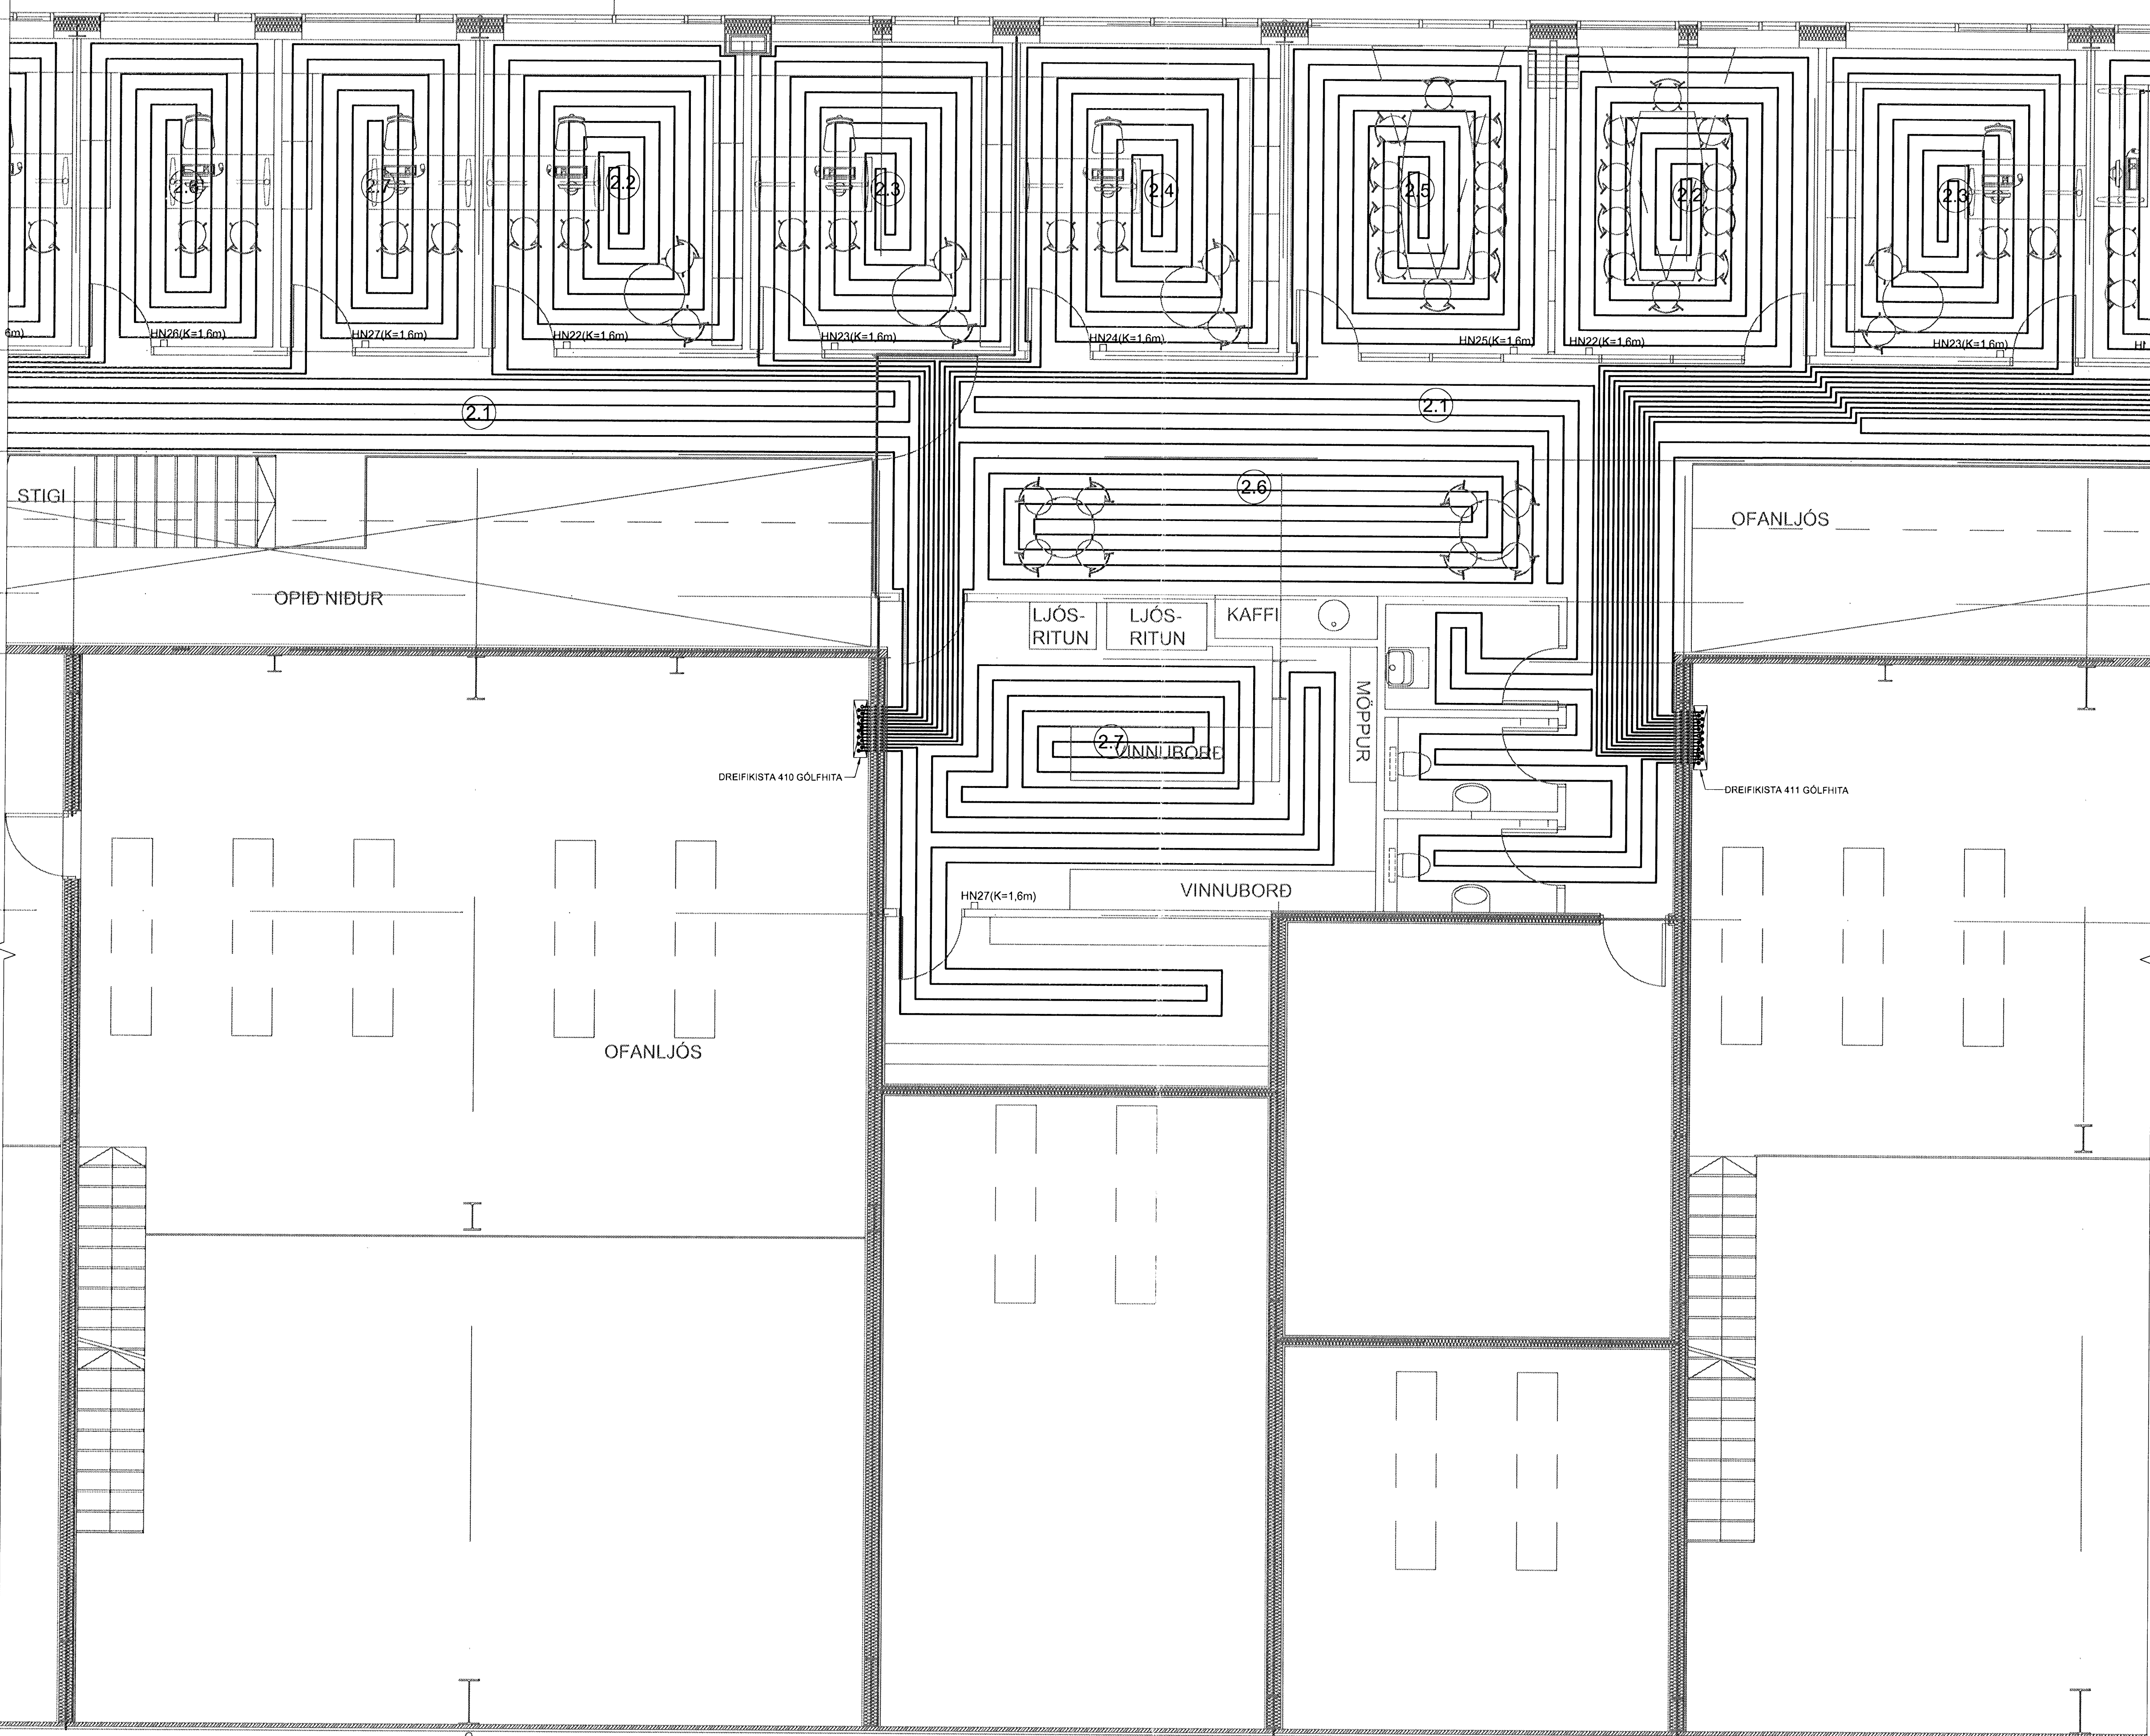


SJÁ TEIKNINGU L4-G2-01

SJÁ TEIKNINGU L4-G2-03

BATTERIÐ
 VÉRK: 0651
 MÖTT: 0100
 SAMM: 0100
 SKÝRSLA: 0100

TILVÍSANIR:
 ALMENNAR SKÝRINGAR SJÁ BL. NR. L1-A-01
 GÖLFHITASKRÁ SJÁ BL. NR. L4-A-01

BR. DAGS. BREYTING. REKNI. TEKNI.

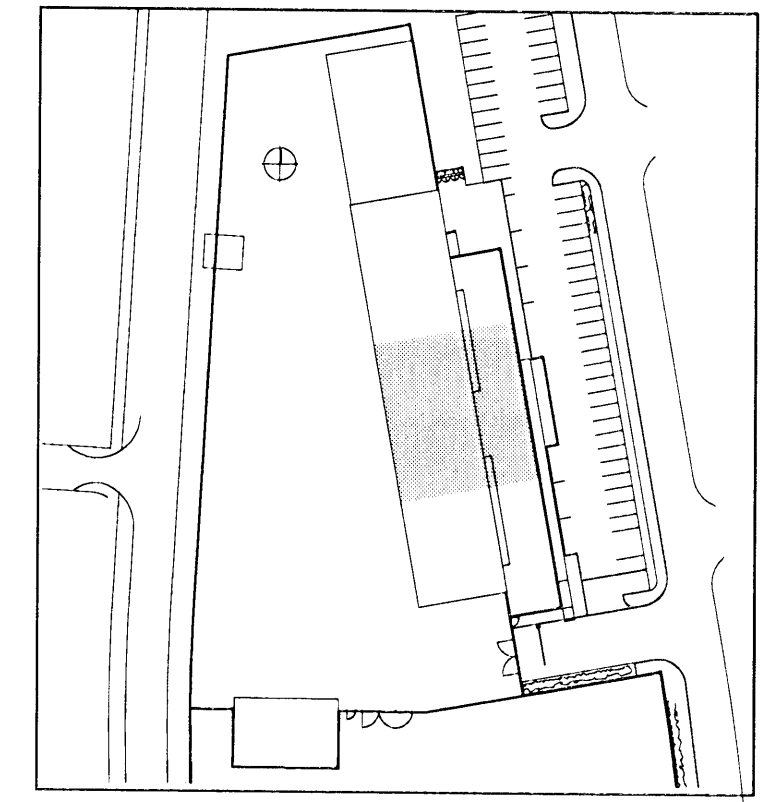

VSÓ RÁÐGJÖF
 BORGARTÚN 20, 106 REYKJAVÍK, Sími 566 9000, SímiREP 566 9010, NETFANG vs@vs.is
 FRAMKVÆMDASVIÐ HAFNARFJARÐAR

HITAKERFI	HANNAÐTEKNI	EH / SH
GÖLFHITI	YFIRFARIR	imb
2. HÆÐ	SAMBYKKT	imb
GRUNNMYND	KT	300857-2009
KVARNI: A1 / 1:50	REYKJAVÍK	04.10.2007
VERKNI	TEKNI NR.	BR.

07102 L4-G2-02