
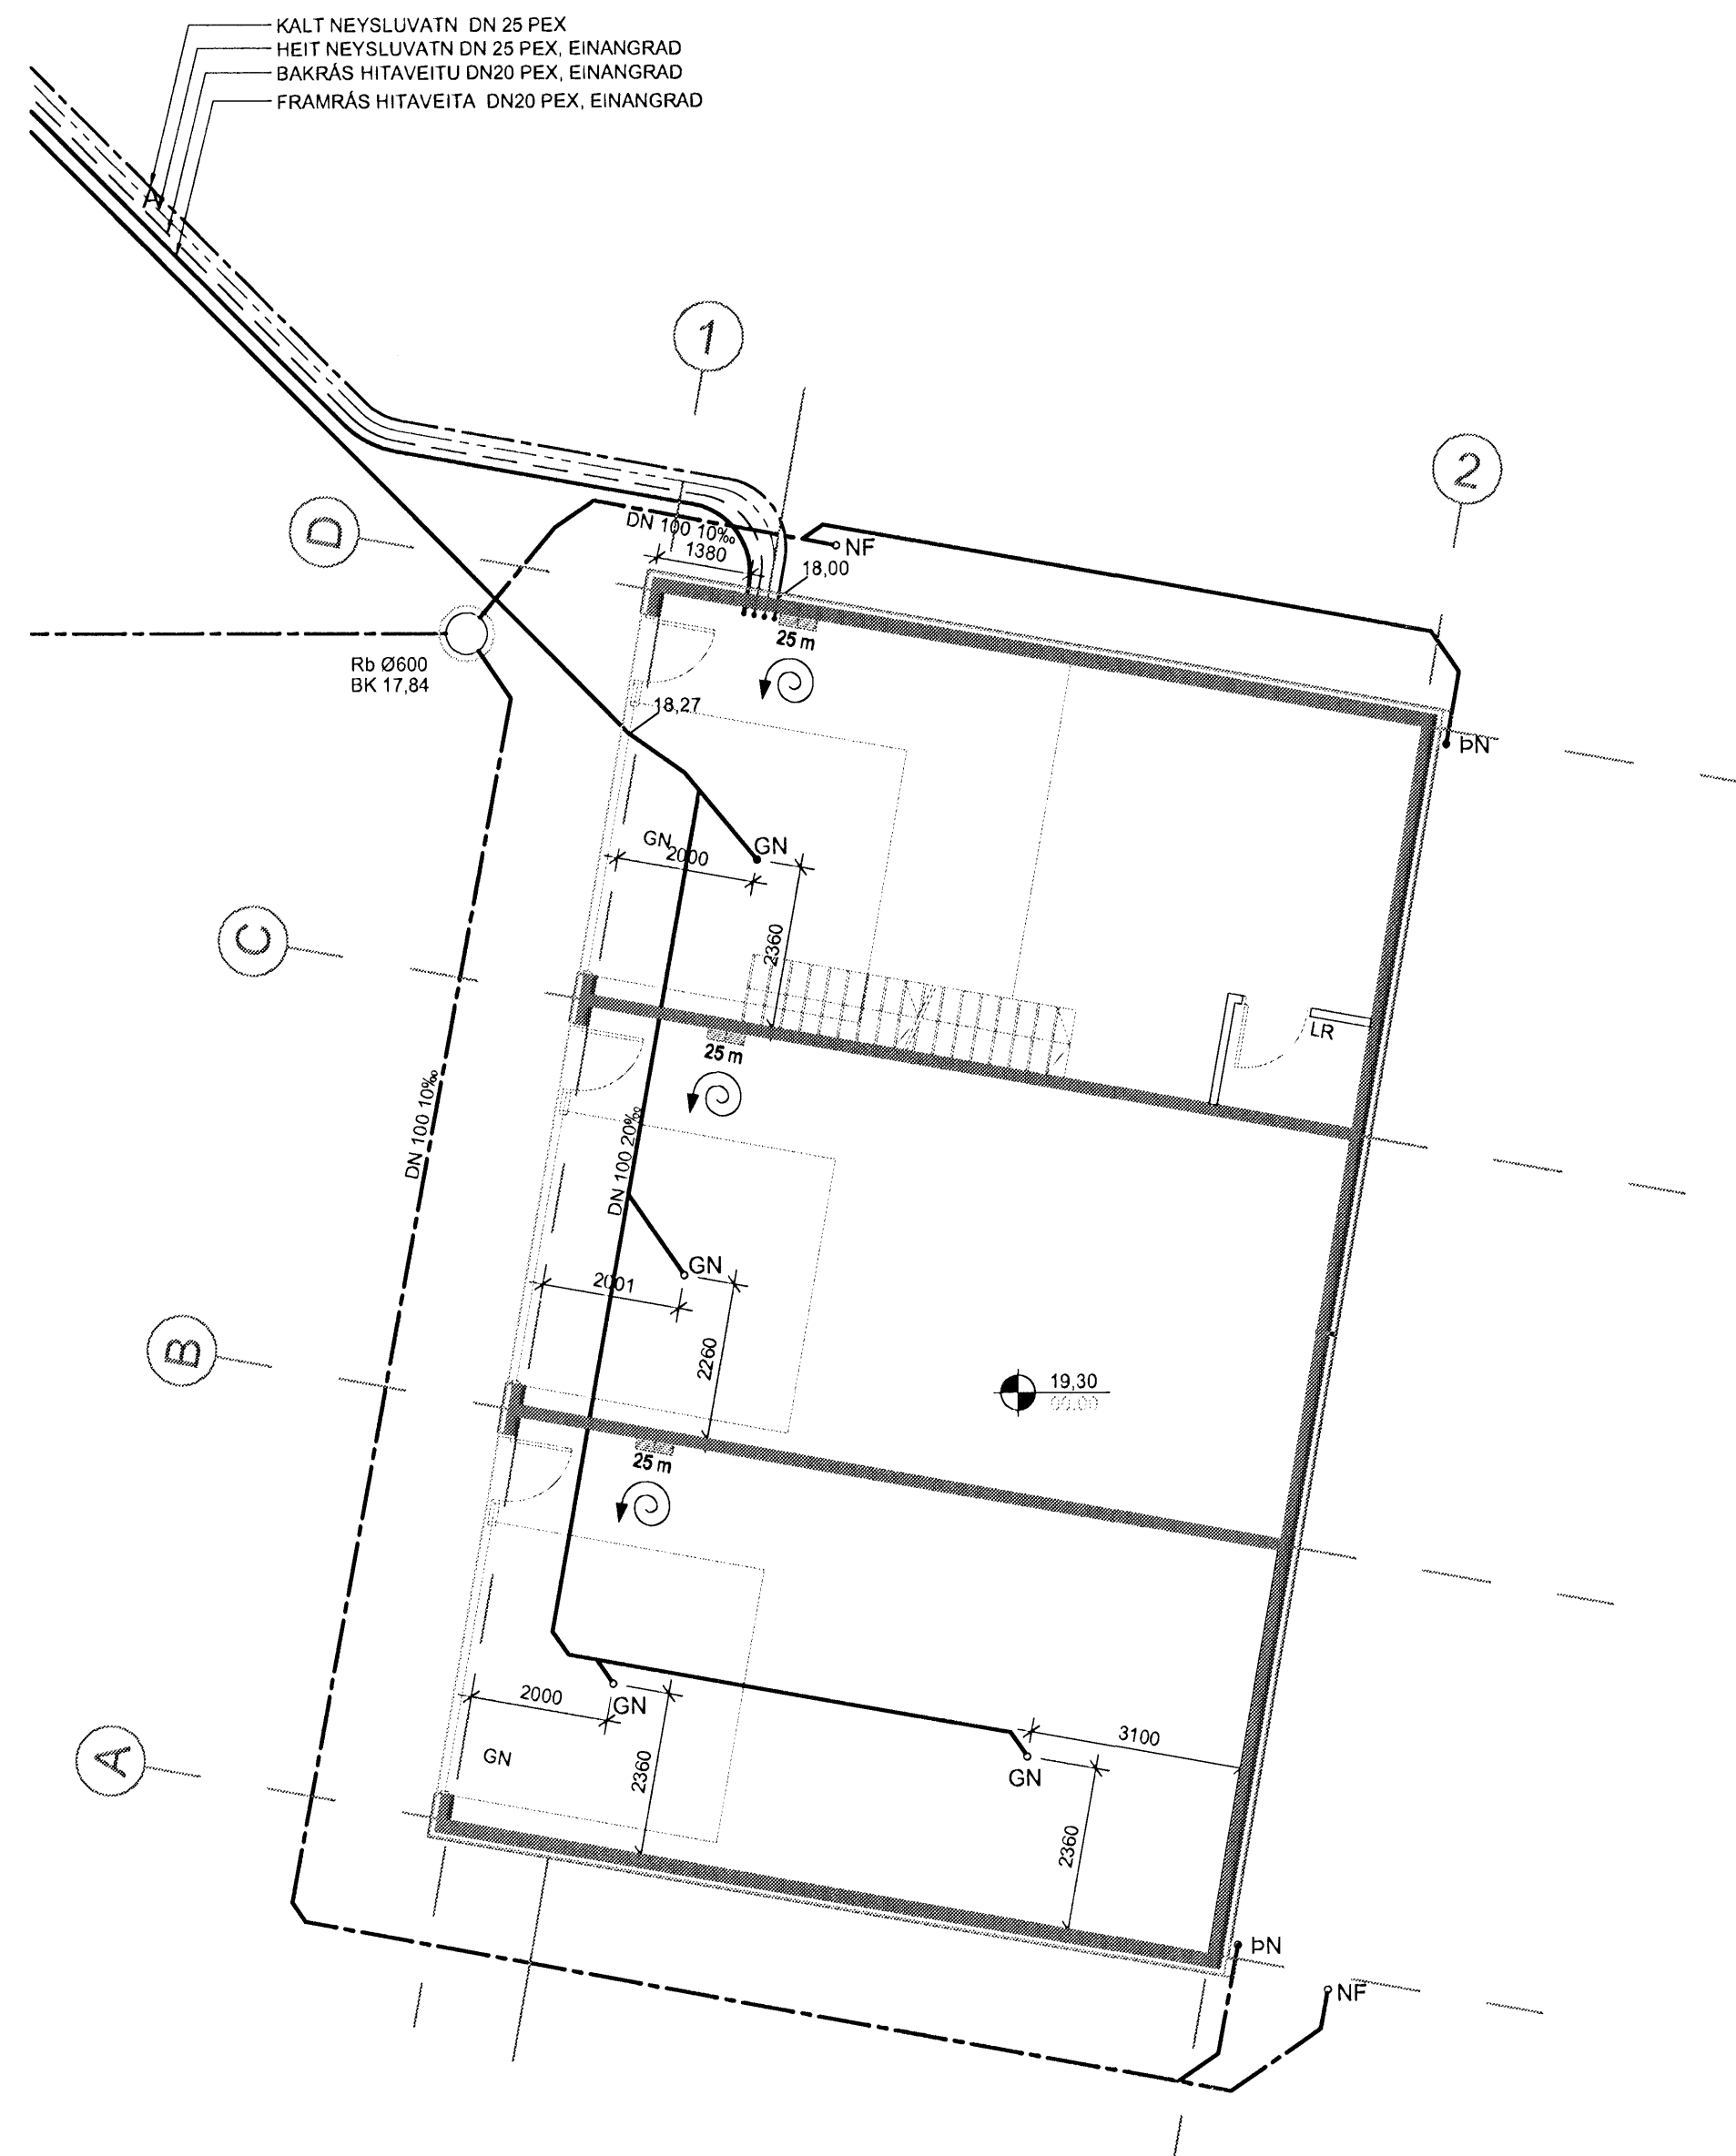


Bygginguáætlun / Hafnarfjarðar
 07 FEB 2008
 V.S.

ÁRITUN SAMRÆMINGARHÖNNUNAR

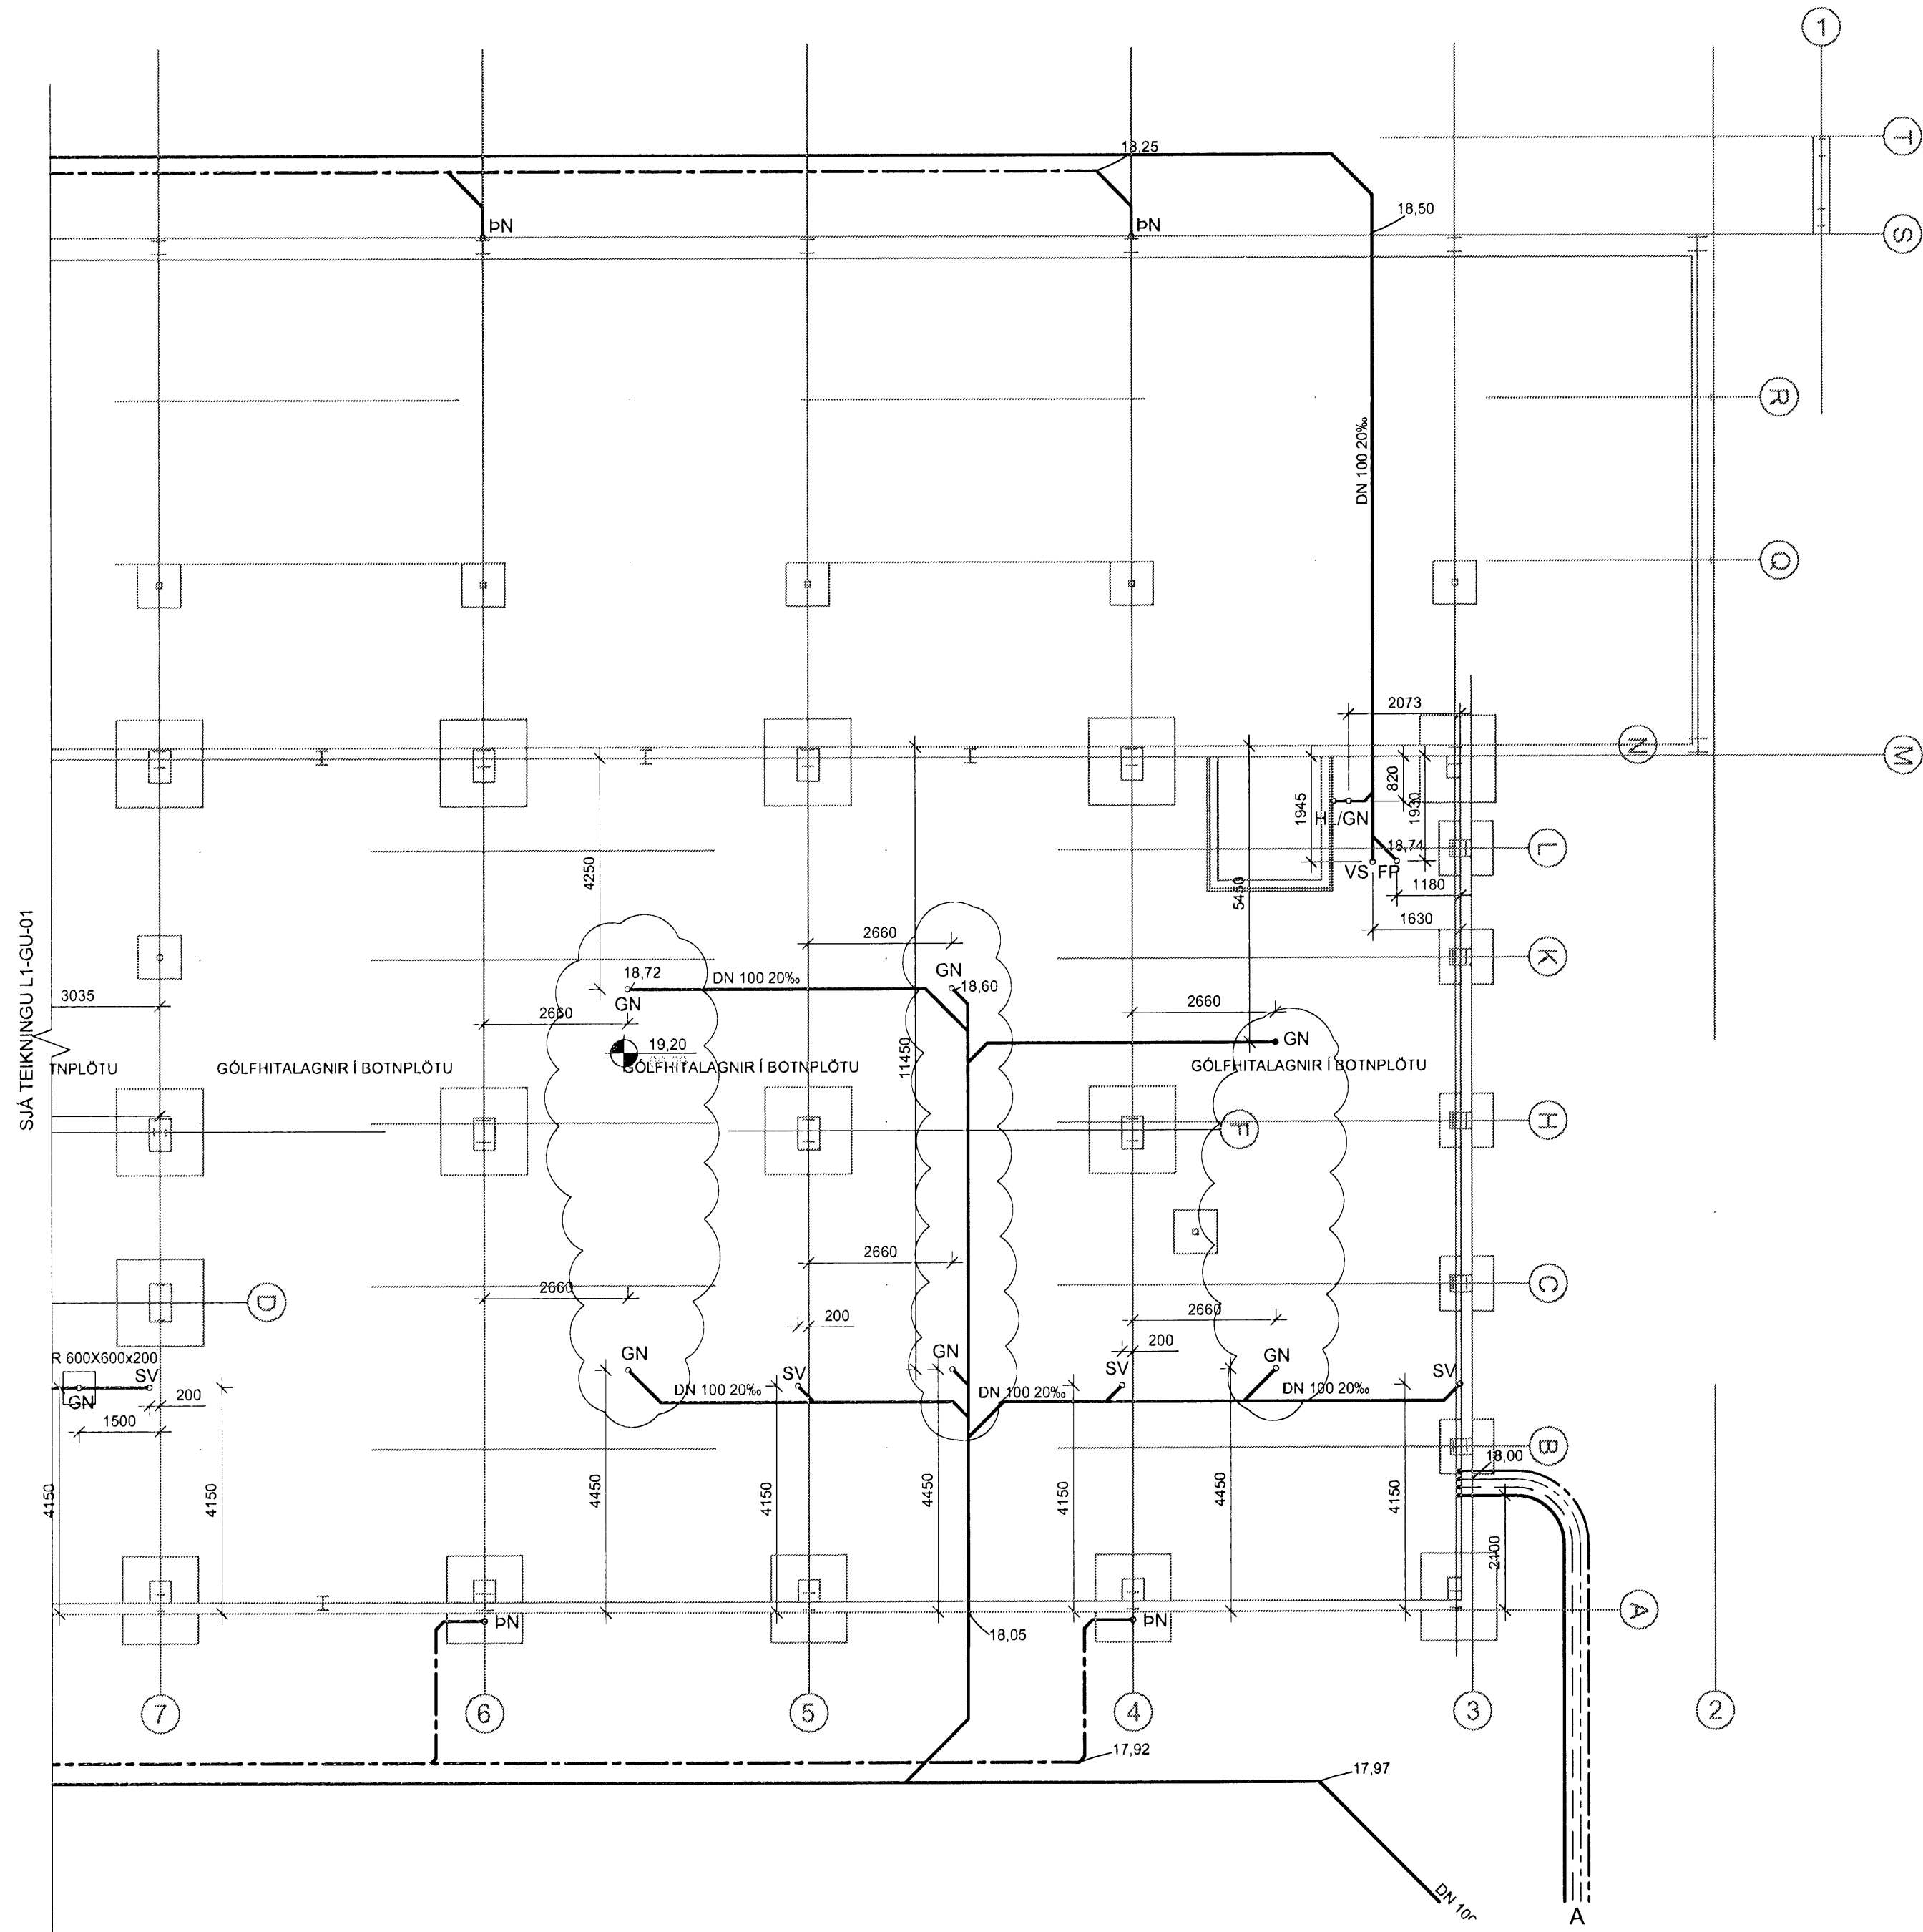


BATTERIÐ
DRÖG

VERK:	0651
MÖTT:	Þ 10.12
SAMR:	
SKÝRING:	

TILVÍSANIR:
 ALMENNAR SKÝRINGAR ... SJÁ BL. NR. L1-A-1

B	21.10.07	NIÐURHÖLUM FÆKKAD	EH	BH
A	29.08.07	GRUNNMYND	EH	BH
BR	DAGS	BREYTING	REKN	TEKN

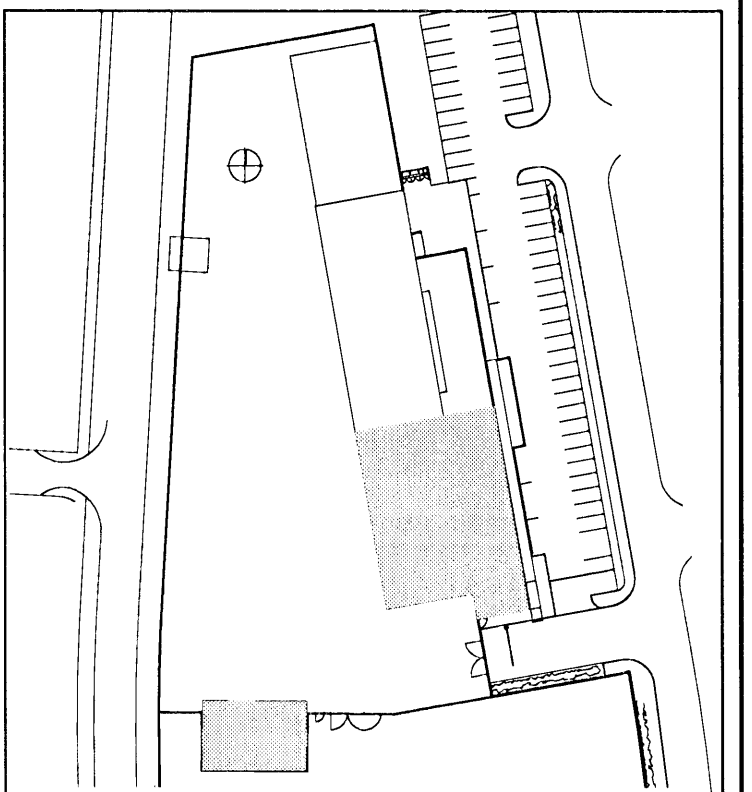

VSÓ RÁÐGJÖF
BRICARTON 20, 108 REYKJAVÍK, Sími 565 9000, Símafax 565 9010, netfang vso@vso.is
 FRAMKV/EMDASVIÐ HAFNARFJARÐAR

BRIFAKERFI	HANNAÐTEKNI	EH / BH
LAGNIR Í GRUNNI	YRIFARID	ME
GRUNNMYND	SAMÞYKKT	EA
	KT	30067-2009
KVARNI: A1 / 1:100	TEKNI NR	REYKJAVÍK 20.07.2007
VERNI	TEKNI NR	BR