


Byggingulestur / Hafnarfjarðar
Alfred Þórn
07 FEB 2008
VBS.

ARTUN SAMRÆMINGARHÖNDLUNAR

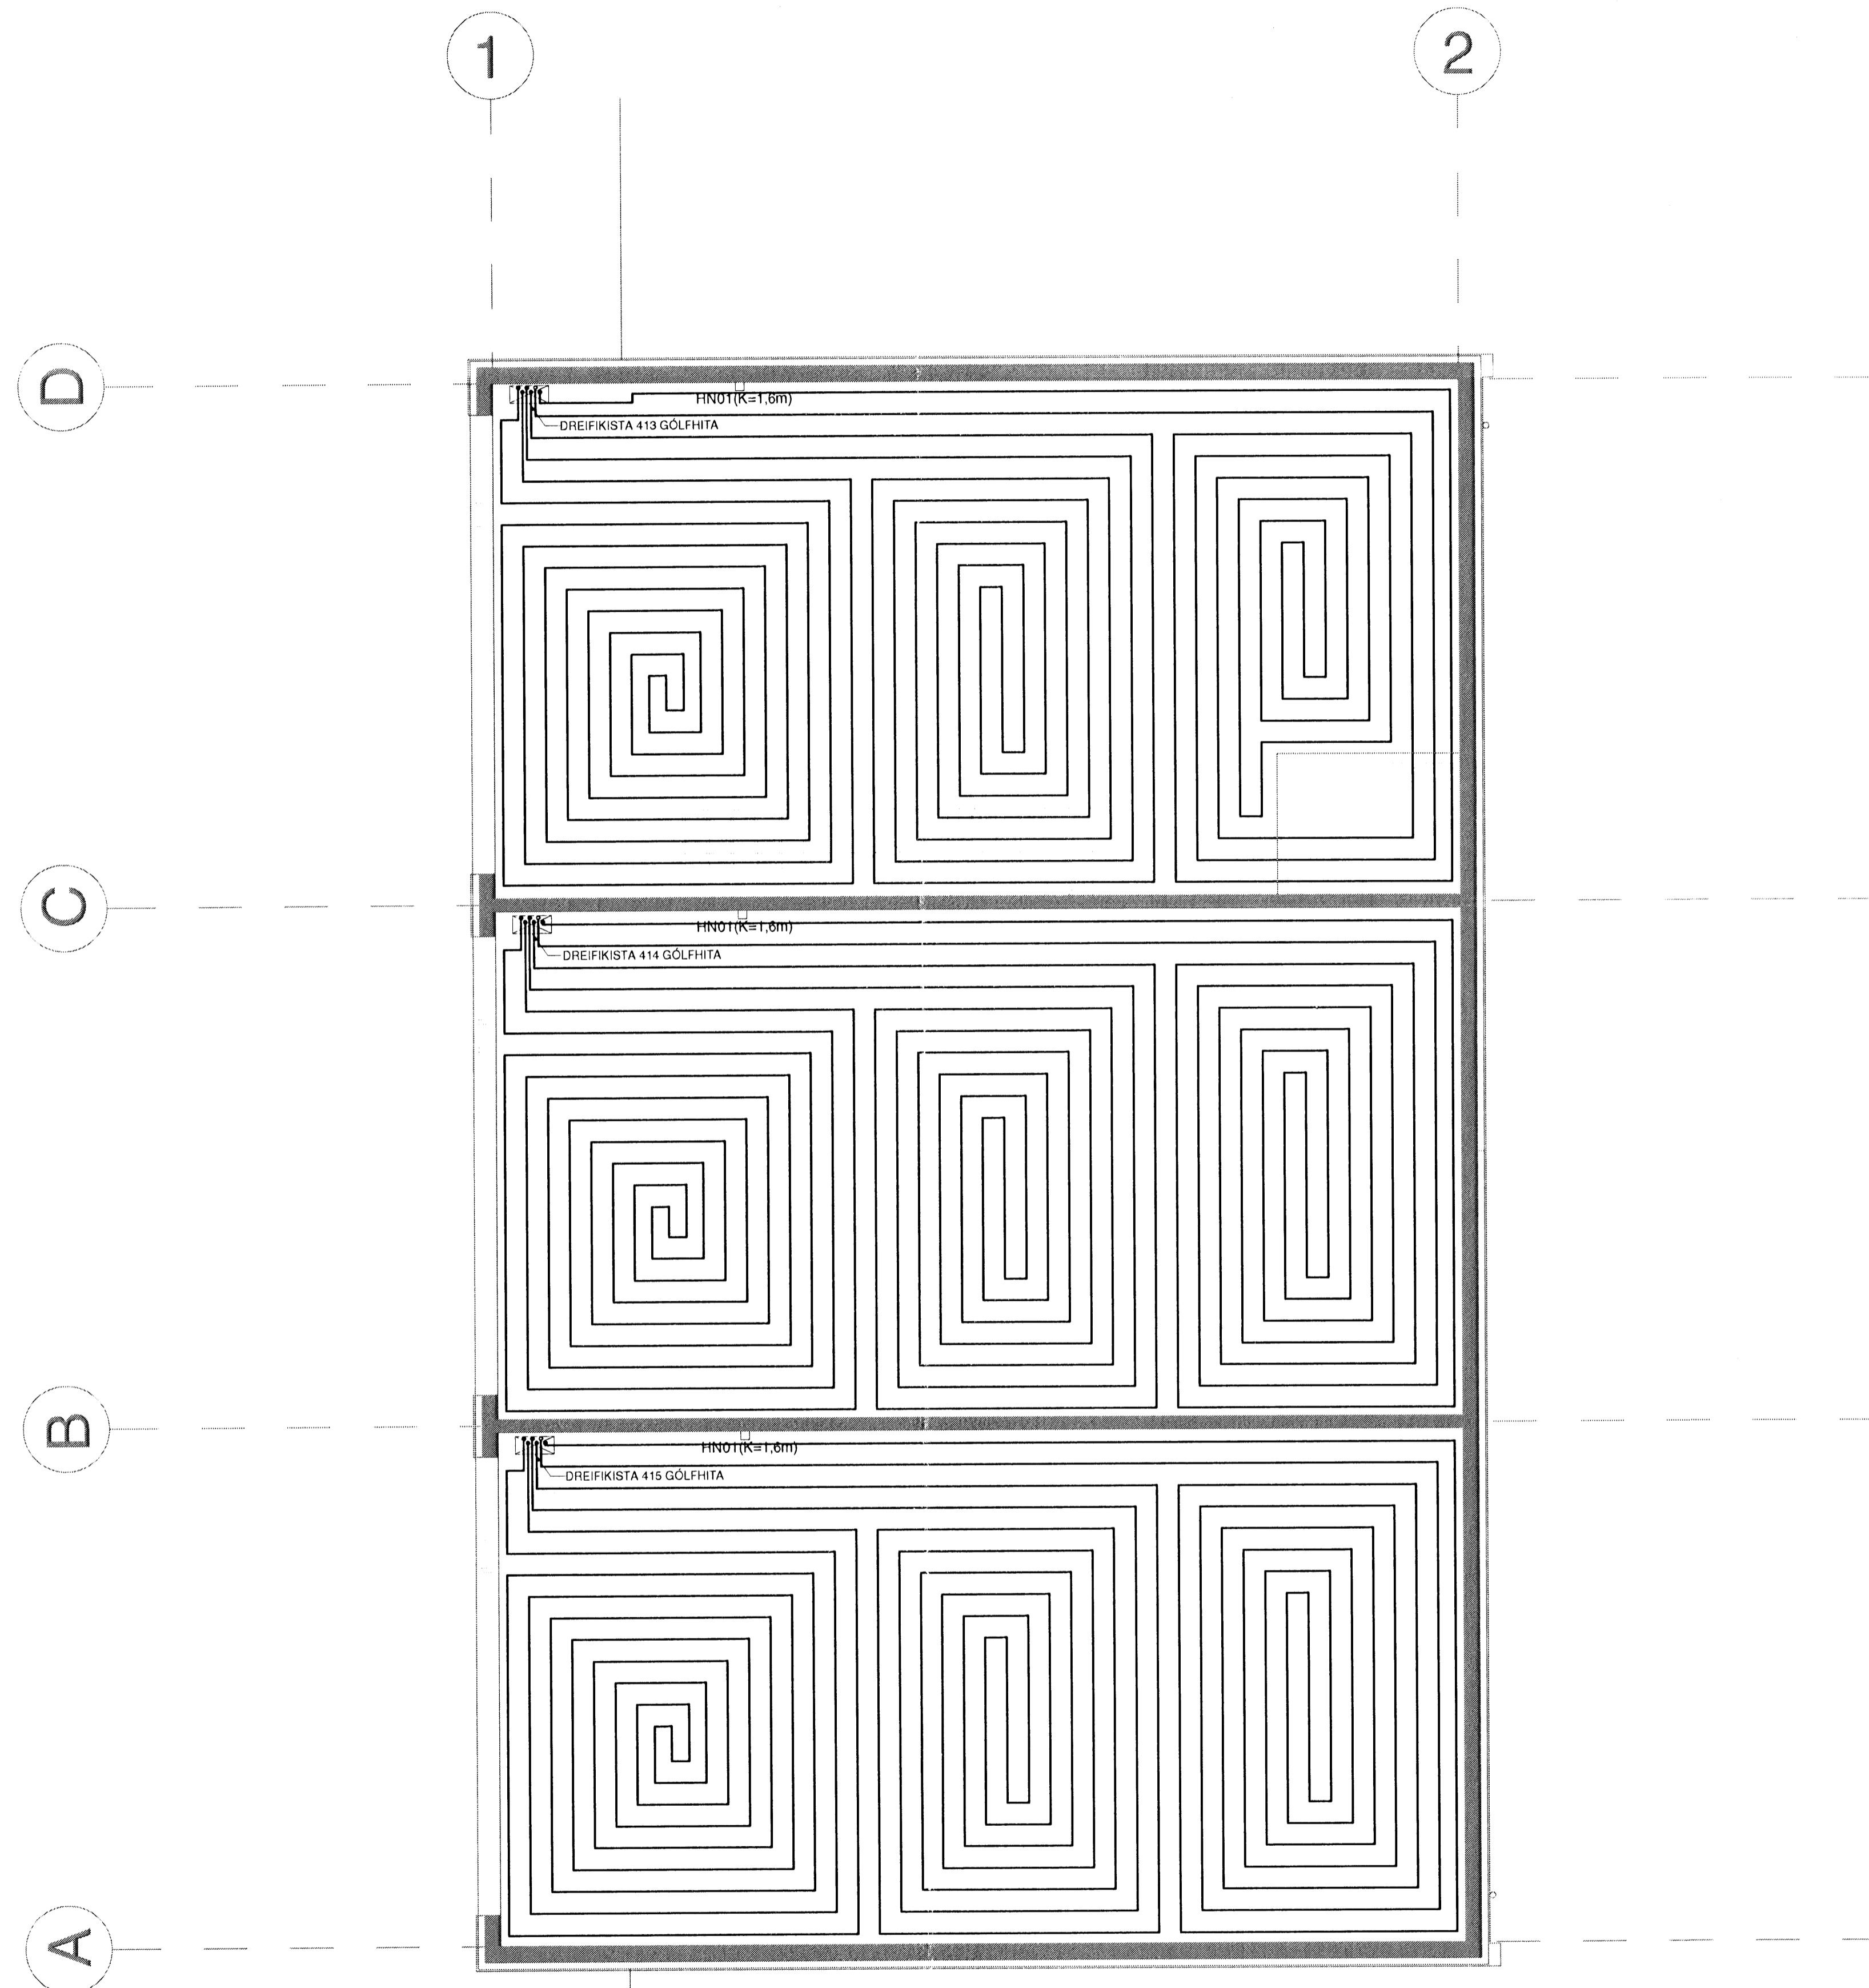


BATTERIÐ

VERK:	
MÖTT:	10.10.07
SAMM:	
SKÝRING:	

TILVÍSANIR:
 ALMENNAR SKÝRINGAR SJÁ BL. NR. L1-A-01
 GÖLFHITASKRÁ SJÁ BL. NR. L4-A-01

BR. DAGS. BREYTING. REKN. TEKN.

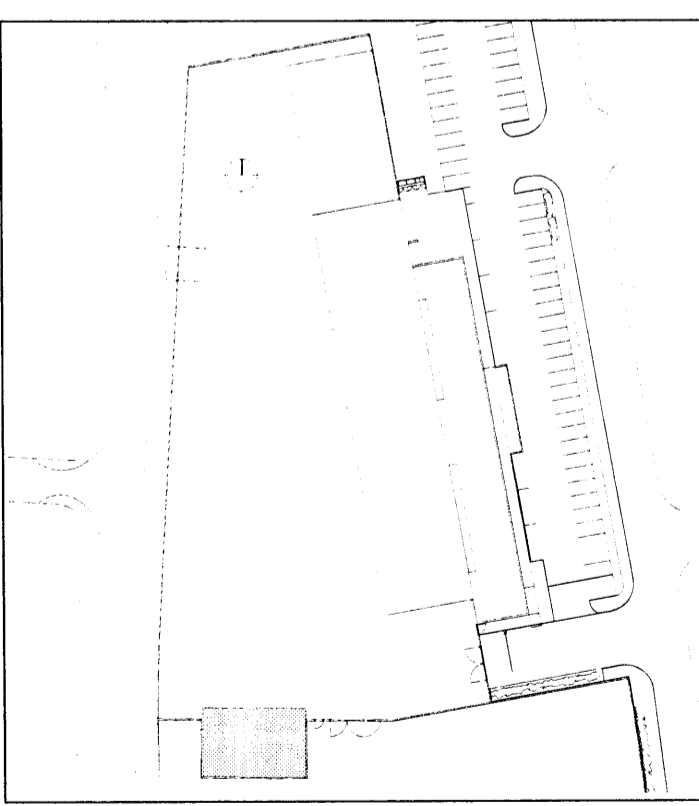

VSÓ RÁÐGJÖF

FRAMKVÆMDASVIÐ HAFNARFJARÐAR

HITAKERFI	HÁNNAD/TEKNI	EM/ÞM
GÖLFHITI	YFIRFARÐ	AMB
ÚTIHÚS	SAMBYRKT	KVA
GRUNNMYND	KT.	300857-5009
KVAÐI: A1 / 1:50	REYKJAVÍK	02.10.2007
VERNR	TEKNI NR.	BR.
07102	L4-G1-04	