


Búnaðarritun / Ritstjórnun  
Agriprest Gunn  
13 FEB 2008  
VSB

**SKÝRINGAR**  
SKYGGÐ SVÆÐI TÁKNA VEGGI FYRIR OFAN  
BOTNPLÖTU.  
OSKYGGÐ SVÆÐI TÁKNA OP SEM NÁ NIÐUR Á  
BOTNPLÖTU.

**BENDING:**  
Í ALLA VEGGENDA Í 250mm - 300mm ÞYKKUM  
VEGGJUM KOMI 2 K16 BUNDINN Í LYKKJUR.  
Í ALLA VEGGENDA Í 150mm - 200mm ÞYKKUM  
VEGGJUM KOMI 2 K12 BUNDINN Í LYKKJUR.  
LYKKJUR SKULU VERA K10c/c200 L= Yx500.

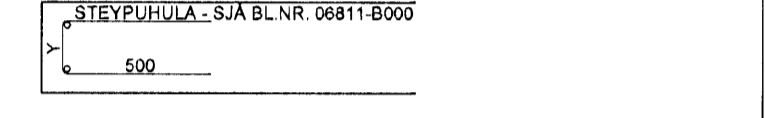


HÆÐ FRÁ NEDRI BRÚN UNDIRSTÖÐUVEGGJA AÐ EFRI  
BRÚN PLÖTU SKAL AÐ LÁGMARKI VERA 750mm  
NEMA ANNAD SÉ TEKID FRAM Á TEIKNINGUM.

TENGIJARN UPP Í KJALLARAVEGGI ERU K10c/c200 Í  
BÁÐAR BRÚNIR OG STANDA MINNST 500mm UPP  
FYRIR EFRI BRÚN PLÖTU.

**TILVÍSANIR:**  
ALMENNAR SKÝRINGAR: SJÁ BL.NR. 06811-B000  
MÁLSETNINGAR Á VEGGJUM: TEIKNING ARKITEKTS  
KÓTAR: TEIKNING ARKITEKTS  
GÓT Í UNDIRSTÖÐUVEGGJUM:  
TEIKNING LAGNAHÖNNUDA

**BROTÞOLSFLOKKUR STEYPU:**  
SJÁ BL.NR. 06811-B000

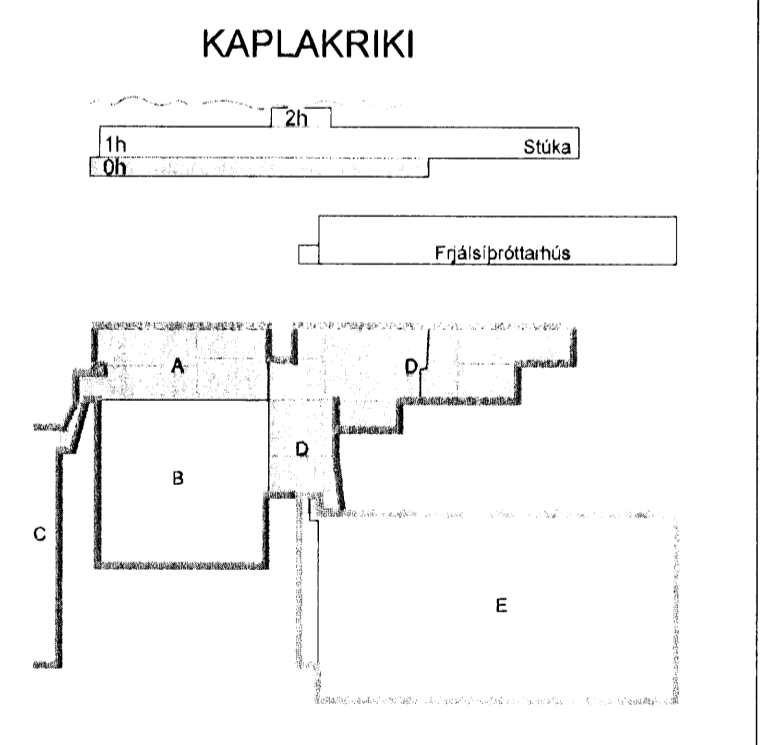

B 29.01.08 Nýtt snið AA HJ/BG  
VSB@vsb.is Sími 585 8600 Fax 585 8610 www.vsb.is  
A 23.11.07 Verkefningun BIB/BG  
Útg. Dags. Skýringun Hannas/Yfirfarnd

1.2.08  
**VSB**  
VERKFRÆÐISTOFA

BAEJARRAUN 20 - 220 HAFNARFJÖRÐUR - KENNIT. 710796-2899  
vsb@vsb.is Sími 585 8600 Fax 585 8610 www.vsb.is  
Áritun sérhönnuðar  
Björn Gústafsson Kt:100550-4889  
Verkefni  
Björn Gústafsson  
**KAPLAKRIKI**  
HAFNARFIRDI  
Verkefni  
Burdarvirki  
Undirstöður stúku og fjölnotasalar  
Snið og sérmýndir  
Hannas BIB Teiknað BIB Yfirfarnd BG Kvæði 1:20 / A1 Síða  
Dags 30.04.2007 Verkefni 06811 Teikning A B2-8 Útgáfa B