SKÝRINGAR VIÐ FRÁVEITULAGNIR Í JÖRÐ

SKÓLPLÖGN

REGNVATN

RÆSILAGNIR

- SKOLPLAGNIR Í JÖRÐ ERU PVC-, OG PEH-PLASTRÖR.
- REGNVATNSLAGNIR Í JÖRÐ ERU PVC- OG PEH-PLASTRÖR.
- RÆSILAGNIR ERU GÖTUÐ PVC-PLASTRÖR
- PVC-RÖR SKULU VERA FYRIR ÅLAGSFLOKK N.
- ÍDRÁTTARRÖR ERU PEH- PLASTRÖR, ÞRÝSTIFLOKKUR 6.
- TENGISTYKKI SKULU VERA AF SÖMU GERÐ OG PÍPUR.
- ÖNEFNDAR SKOLPLAGNIR ERU Ø100 MEÐ MINNST 20‰ HALLA.
- ÖNEFNDAR REGNVATNSLAGNIR ERU Ø100 PVC MEÐ MINNST 10‰ HALLA.
- LAGNIR SKULU LAGÐAR Á 150mm SANDLAG, OG FYLLT YFIR MEÐ SANDI (DRENMÖL).
- ÞAR SEM LÖGN FER GEGNUM SÖKKUL SKAL SETJA STYRKTARHÖLK UTAN UM LÖGNINA AF NÆSTU RÖRSTÆRÐ FYRIR OFAN.
- UPPGEFNIR KÓTAR ERU RENNSLISKÓTAR.
- FRÁGANGUR LAGNA SKAL VERA Í SAMRÆMI VIÐ GILDANDI STAÐLA OG REGLUGERÐIR.
- INNSTEYPTAR LAGNIR SKULU VERA PEH-PLASTRÖR, ÞRÝSTIFLOKKUR PN6, MEÐ SUÐUTENGJUM.

SKÝRINGAR VIÐ VATNSLÖGN:

KALT VATN

HEITT VATN

- STOFN- OG DREIFILAGNIR SKULU VERA RYÐFRÍ RÖR (AISI 316) MEÐ ÞRÝSTITENGJUM (DS 439) EÐA SAMSVARANDI.
- PÍPUR SKULU VOTTAÐAR AF RB TIL NOTKUNAR FYRIR HEITT OG KALT NEYSLUVATN.
- PÍPUR SKULU ÞOLA A.M.K.1000 kPa VIÐ 80°C MIÐAÐ VIÐ STÖÐUGT ÁLAG Í 50 ÁR.
- ÖLLUM ENDUM SKAL LOKA TIL BRÁÐABIRGÐA MEÐ ÞÉTTUM LOKUM.
- FJARLÆGÐ MILLI PÍPUUPPHENGJA SKAL VERA SAMKVÆMT FORSKRIFT FRAMLEIÐANDA.
- REYNSLUÞRÝSTINGUR ER 1000kPa. LAGNIR SKULU ÞRÝSTIPRÓFAÐAR Í ÞREPUM SKV. FORSKRIFT FRAMLEIÐANDA.
- FRÁGANGUR LAGNA SKAL VERA Í SAMRÆMI VIÐ GILDANDI STAÐLA, REGLUGERÐIR OG LEIÐBEININGAR RB.

SKÝRINGAR VIÐ FRÁVEITULAGNIR INNANHÚSS:

- PÍPUR OG TENGISTYKKI ERU ÚR HLJÓÐDEMPUÐU PP-PLASTI MEÐ MÚFFUTENGJUM.
- INNSTEYPTAR LAGNIR SKULU VERA PEH-PLASTRÖR, ÞRÝSTIFLOKKUR PN6, MEÐ SUÐUTENGJUM.
- PÍPUR SKULU VOTTAÐAR AF RB.
- LAGNIR SKULU HAFA A.M.K. 20‰ HALLA NEMA ANNAÐ SÉ TEKIÐ FRAM.
- ÞAR SEM LAGNIR LIGGJA GEGNUM HÆÐASKIL SKAL SETJA ELDVARNARHÖLK Á RÖR OG STEYPA Í LAGNAGÖT.
- PÍPUR SKULU FESTAR Í STEYPU EÐA VEGGSTOÐIR. ALLAR FESTINGAR SKULU VERA MEÐ GÚMMÍFÓÐRINGUM.
- MESTA FJARLÆGÐ MILLI UPPHENGJA ER:

NAFNMÁL	LÓÐRÉTT(m)	LÁRÉTT(m)
32-50	1,0	0,5
75	1,5	1,0
100	3,0	1,0

- FRÁGANGUR LAGNA SKAL VERA Í SAMRÆMI VIÐ GILDANDI STAÐLA OG REGLUGERÐIR.

ÚL = ÚTLOFTUN
FPX=FALLPÍPA

SKÝRINGAR VIÐ HITALÖGN:

FRAMRÁS

BAKRÁS

- STOFN- OG DREIFILAGNIR SKULU VERA SVÖRT STÁLRÖR, SKV. DIN 2440, EFNI St. 33-2 SKV. DIN 17100. TENGISTYKKI SKULU VERA, SKV. DIN 2950, SKRÚFUÐ, SVÖRT, AF SAMA UPPRUNA OG RÖRIN.
- STOFN-OG DREIFILAGNIR SKAL EINANGRA MEÐ 20mm HÓLKUM ÚR ÓBRENNANLEGU EFNI.
- MESTA FJARLÆGÐ MILLI PÍPUUPPHENGJA MÁ VERA 2 m LÁRÉTT, 3m LÓÐRÉTT
- REYNSLUÞRÝSTINGUR ER 800kPa.
- FRÁGANGUR LAGNA SKAL VERA Í SAMRÆMI VIÐ GILDANDI STAÐLA, REGLUGERÐIR OG LEIÐBEININGAR RB.

FRÁGANGUR PÍPULAGNA GEGNUM BRUNASKILRÚM:

- ÞAR SEM LAGNIR LIGGJA GEGNUM BRUNASKILRÚM SKAL ÞÉTTA LAGNAGÖT MEÐ EFTIRFARANDI HÆTTI:
- PLAST PÍPUR, UTANMÁL > 30 mm:
  ELVARNARMÚFFA UTANUM LÖGN, BÁÐU MEGIN Í VEGGJUM, AÐ NEÐAN Í PLÖTUM.
  ELDVARNARMÚFFUR Í LÉTTUM VEGGJUM SKULU VERA MEÐ STÁLSLÍF
- PLAST PÍPUR, UTANMÁL <= 30 mm:
  HOLRÚM FYLLT MEÐ STEINULL, ÞÉTT MEÐ ELDVARNARFÚGU,
- STÁLPÍPUR:
  HOLRÚM FYLLT MEÐ STEINULL, ÞÉTT MEÐ ELDVARNARFÚGU,
- BRUNAÞÉTTINGAR SKULU VERA ÞÉTTIEFNI AF VIÐURKENNDRI GERÐ. FRÁGANGUR SKAL VERA SAMKVÆMT FORSKRIFT FRAMLEIÐANDA.

LOFTRÆSING:

- STOKKAR OG TENGISTYKKI ERU ÝMIST SÍVALIR EÐA FERKANTAÐIR.
- STOKKAR ERU ÚR GALV. STÁLPLÖTUM, LÁGMARKSÞYKKT SEM HÉR SEGIR:

- SÍVALIR STOKKAR:

ÞVERMÁL ≤ 250mm	:	ÞYKKT 0,50 mm
ÞVERMÁL 315-500mm	:	ÞYKKT 0,60 mm
ÞVERMÁL 630-800mm	:	ÞYKKT 0,70 mm
ÞVERMÁL 900-1200mm	:	ÞYKKT 0,90 mm
ÞVERMÁL ≥1250mm	:	ÞYKKT 1,00 mm

- KANTAÐIR STOKKAR:

STÆRSTA HLIÐ: ≤ 600	:	ÞYKKT 0,70mm, VINKLAR 25mm
STÆRSTA HLIÐ: 601-700	:	ÞYKKT 0,80mm, VINKLAR 35mm
STÆRSTA HLIÐ: 701-1000	:	ÞYKKT 1,00mm, VINKLAR 35mm
STÆRSTA HLIÐ: 1001-1200	:	ÞYKKT 1,25mm, VINKLAR 35mm
STÆRSTA HLIÐ: ≥ 1201	:	ÞYKKT 1,25mm, VINKLAR 45mm

- KERFI SKULU MINNST UPPFYLLA ÞÉTTLEIKAFLOKK B SKV. DS 447.
- ALLAR HLIÐAR Í KÖNTUÐUM STOKKUM SKAL STYRKJA MEÐ KROSSBROTI.
- STOKKAR SKULU HENGDIR Í STEYPU MEÐ 10mm SNITTTEINUM EÐA MÚRBOLTUM.
- FRÁGANGUR SKAL VERA Í SAMRÆMI VIÐ GILDANDI STAÐLA OG REGLUGERÐIR.

NR.	GERÐ.	STÆRÐ	TEG.
I1	DREFARI/ÞRÝSTIBOX	Ø100/100	-
I2	DREIFARI/ÞRÝSTIBOX	Ø125/160	-
I3	DREIFARI/ÞRÝSTIBOX	Ø160/200	-
I4	DREIFARI/ÞRÝSTIBOX	Ø200/250	-
I5	VEGGRIST/ÞRÝSTIBOX	300x100/Ø160	-
I6	DREIFARI/ÞRÝSTIBOX	Ø400/250	-
Ú1	VENTILL	Ø100	-
Ú2	VENTILL	Ø125	-
Ú3	VENTILL	Ø160	-
Ú4	VENTILL	Ø200	-
Ú5	VENTILL	Ø250	-
Ú6	VENTILL	Ø315	-
Ú7	VEGGRIST	230x550	-
Ú8	VEGGRIST	400x1000	-
Ú9	VEGGRIST	600x600	-

ÞVERSNIÐ Í INNBLÁSTURSSTOKK

ÞVERSNIÐ Í ÚTSOGSSTOKK

AA (xxx) INNBLÁSTUR AA:NR (xxx), : LOFTMAGN l/s

AA (xxx) ÚTSOG AA:NR (xxx), : LOFTMAGN l/s

ST = STILLILOKA

EVL = BRUNALOKA

RL = REYKLOKA

TEIKNINGANÚMER - LYKILMYND

L5-G2-1 A

- Breytingarbókstafur
- Teikningarnúmer
- Hæð:
  - T = Þak
  - 3 = 3. hæð
  - 2 = 2. hæð
  - 1 = 1. hæð
  - 0 = Kjallari
  - U = Undirstöður (Í jörð)
- Teikningargerð:
  - Y = Afstöðumynd
  - A = Athugasemdir/skýringar (Skýringarblað)
  - G = Grunnmynd
  - S = Snið, sérmyndir
  - R = Rúmmynd
  - K = Kerfismynd
- Verkþáttur:
  - 1 = Margir verkþættir
  - 2 = Fráveitukerfi
  - 3 = Neysluvatnskerfi
  - 4 = Hitakerfi
  - 5 = Loftræsikerfi
  - 6 = Slökkvikerfi
  - 7 = Gataplön
- Fagsvið:
  - L = Lagnir

Byggingafulltrúi Hafnarfjarðar
Afgreitt þann
07 FEB 2008

ÁRITUN SAMRÆMINGARHÖNNUÐAR

BATTERÍIÐ ARCHITECTS

VERK:
MÓTT: 08.01.07
SAMÞ:
SKÝRING:

BR	DAGS.	BREYTING	REI:KN.	TEIKN.
A	04.10.07	SKÝR. VEGNA LOFTRÆSINGAR	KH	ÞH

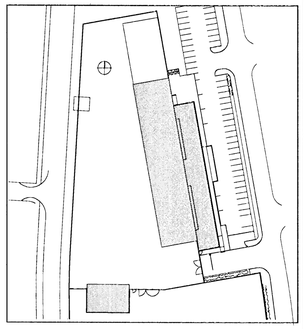

VSÓ RÁÐGJÖF

BORGARTÚNI 20, 105 REYKJAVÍK, SÍMI 585-9000, SÍMBRÉF 585-9010, NETFANG vsr@vso.is

FRAMKVÆMDASVIÐ HAFNARFJARÐAR

ÞRIFA-, HITA OG LOFTRÆSIKERFI ALMENNAR SKÝRINGAR	HANNAÐI/TEIKN.	EH / ÞH
	YFIRFARIÐ	
	SAMÞYKKT	
	KT	300857-5909
KVARÐI:	REYKJAVÍK	20.07.2007

VERKNR.	TEIKN. NR.	BR.
07102	L1-A-01	A

S:\2007\07102\Lagnir\Fullnaðarhönnun\Gildar_teikn\07102-01-L1-A-1.dwg