


Byggingaáttir og Hagkerfi
Algeit 2000
07 FEB 2008
V.S.

ÁRITUN SAMRÆMINGARIÖNNUNÐAR

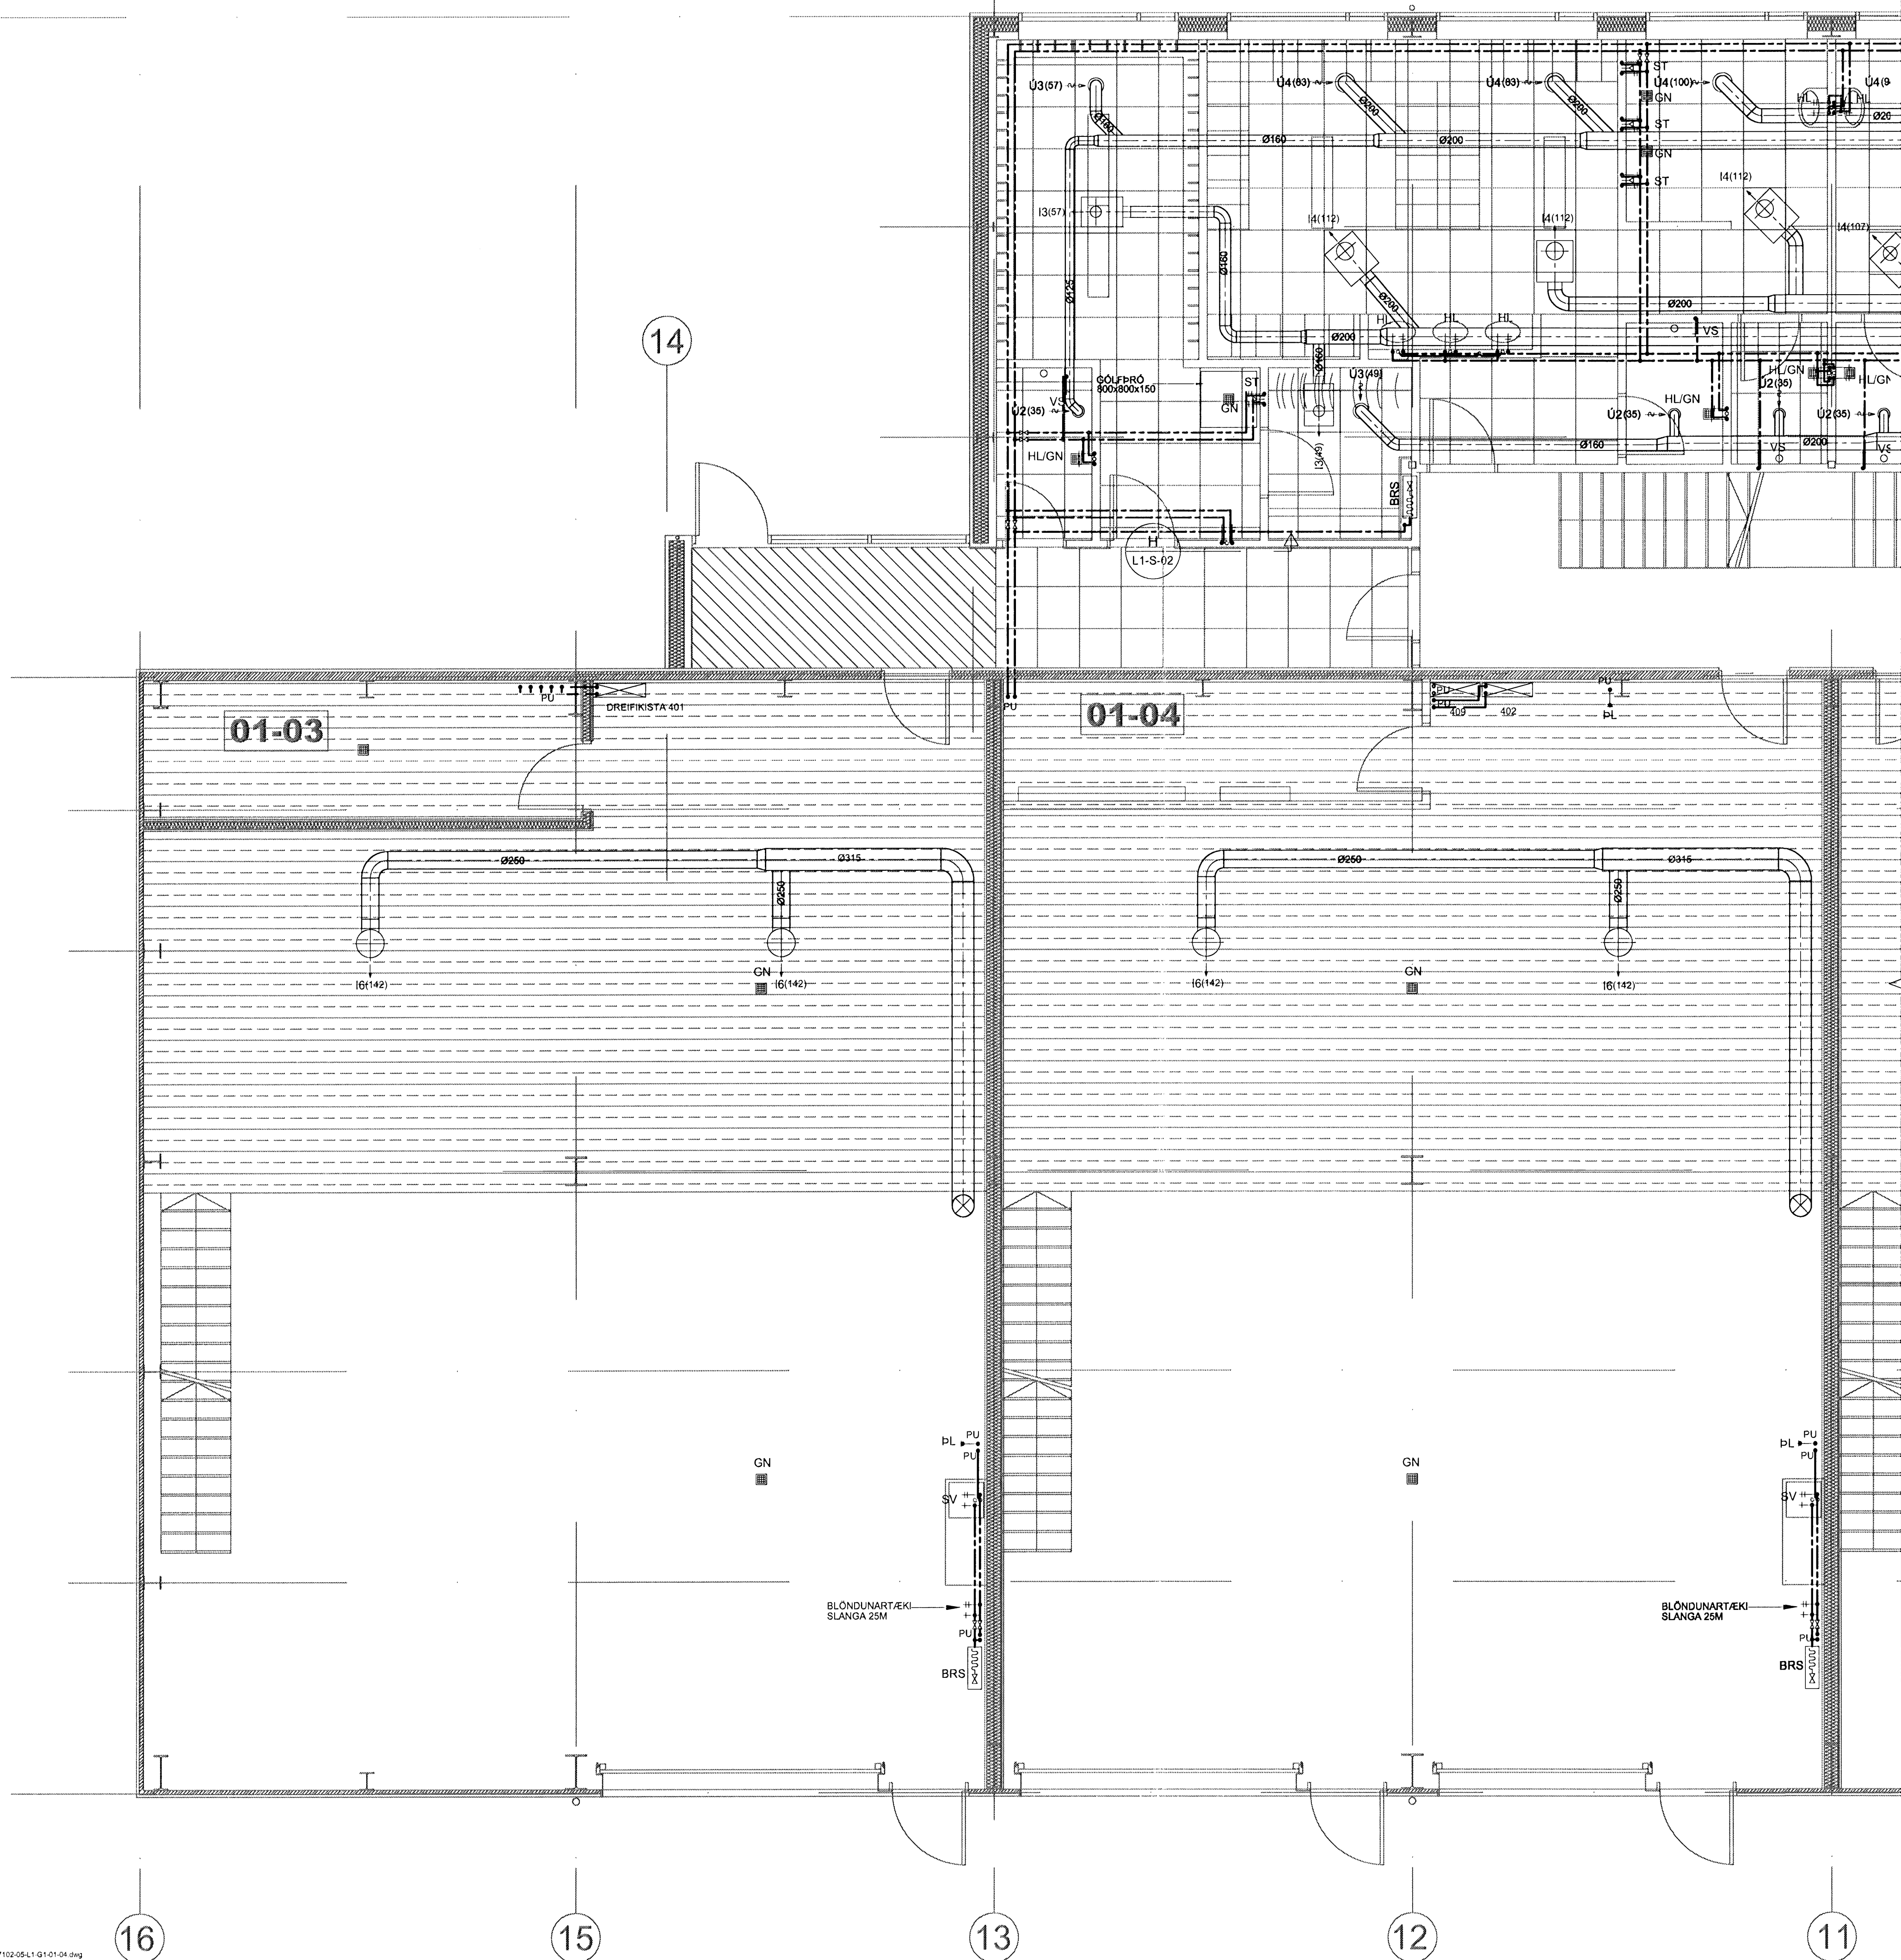

SJÁ TEKINGU L1-G1-02


BATTERIÐ

VERK:	0651
MÖTT:	<i>P. Þóroddur</i>
SAMP:	
SKYRSLA:	

TILVÍSANIR:

ALMENNAR SKYRINGAR SJÁ BL. NR. L1-A-01

BR DAGS BREYTING REIKN TEKN

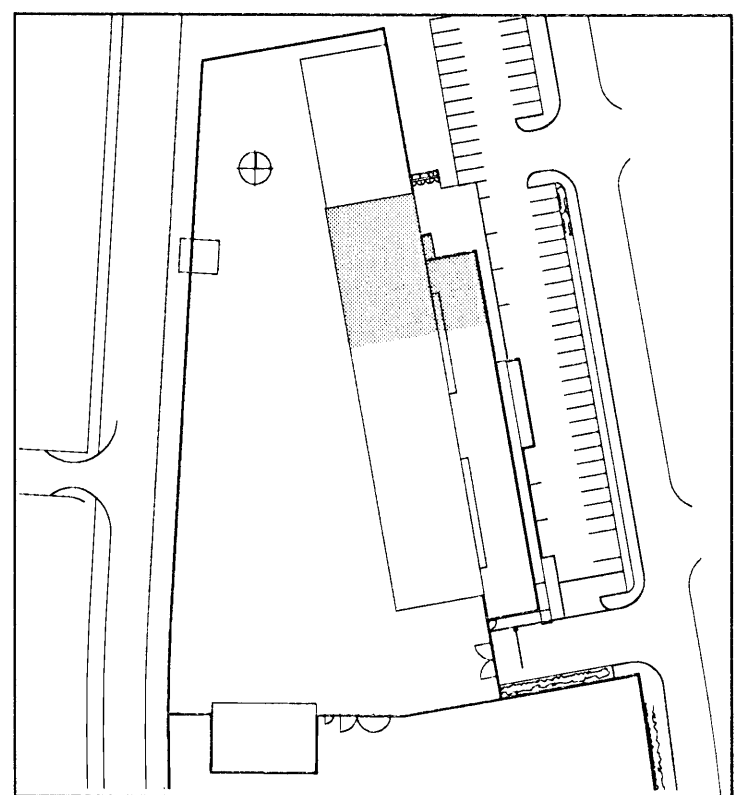

VSÓ RÁÐGJÖF

BRUNNARTUN 20, 108 REYKJAVÍK, Sími 588 9000, SímiRéf 588 9010, NETFANG vs@vso.is

FRAMKVÆMDSVIÐ HAFNARFJARÐAR

DRIFA-, HITA- OG LOFTRÆSIKERFI	HANNAÐ/TEKIN	ER/ÖH
1. HÆÐ	YFIRFARID	<i>VS</i>
GRUNNMYND	SAMÞYKKT	<i>VS</i>
	KT	30087-5009
KVARDI A1 / 1:50	REYKJAVÍK	04.10.2007
VERKNR	TEKIN NR	BR
07102	L1-G1-01	