


Byggingarmáttur Hafnarfjarðar
5.7 FEB 2006
V/S


ÁRTUN SAMRÆMINGARHÖNNUNAR

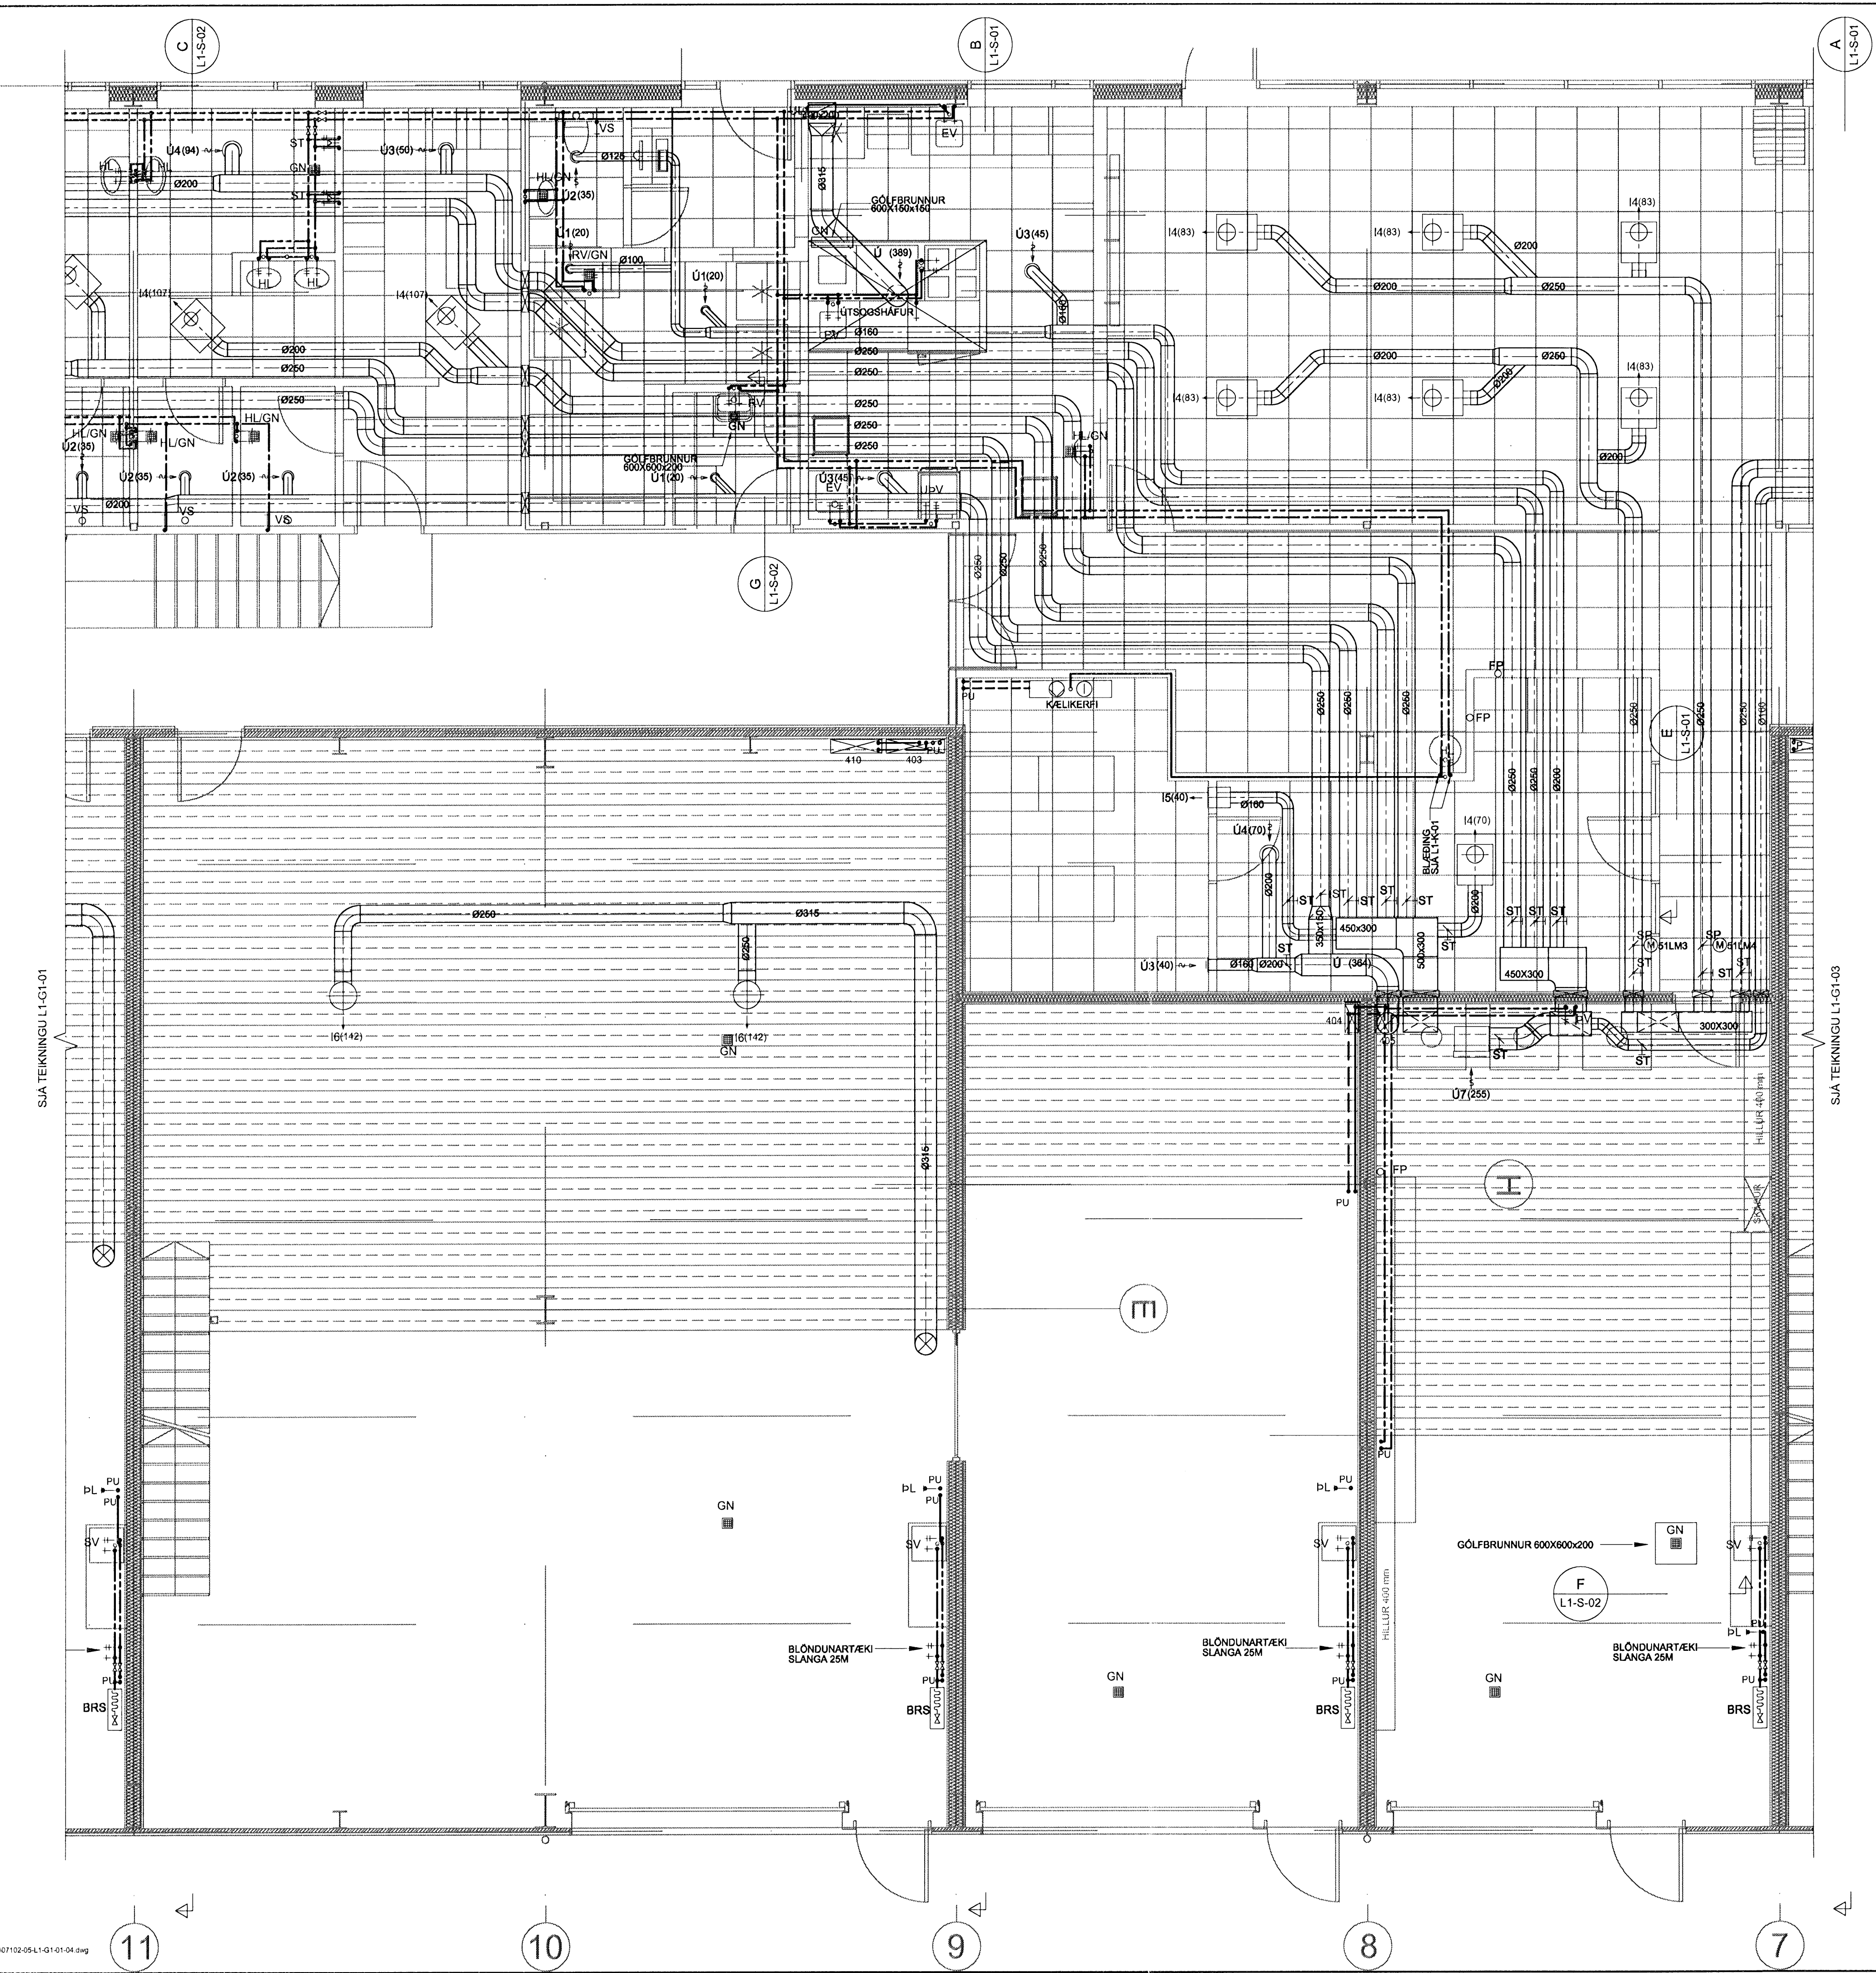

BATTERIÐ
VERK: 0651
KJÖTT: 07007
SAMP:
SKÝRING:

TILVÍSANIR:
ALMENNAR SKÝRINGAR SJÁ BL. NR. L1-A-01

BR. DAGS. BREYTING. REIKN. TEIKN.

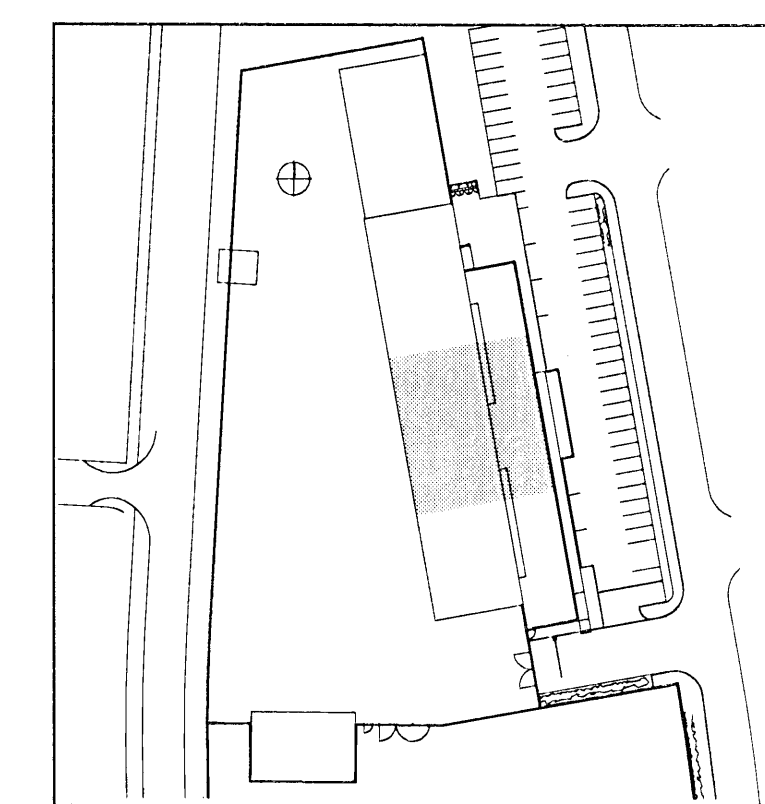

VSÓ RÁÐGJÖF
BORGARTÚNI 20, 105 REYKJAVÍK, Sími 585 8000, Símaréef 585 8010, Netfang vs@vso.is

FRAMKV/EMDASVIÐ HAFNARFJARÐAR

BRIFA-, HITA- OG LOFTRÆSIKERFI HANNAÐTEIKN. EKI/SH
1. H/ED YERFARID. MR
GRUNNMYND SAMBYGGT. KUT
KVARDI: A1 / 1:50 REYKJAVÍK 04.10.2007
VERKNR. TEIKN NR. 07102 L1-G1-02