


RÚMMYND

Byggingafræðingur / Frátt /  
Algeir Einarsson  
07 FEB 2008  
V.S.


ÁRITUN SAMRÆMINGARHÖNNUNJAR

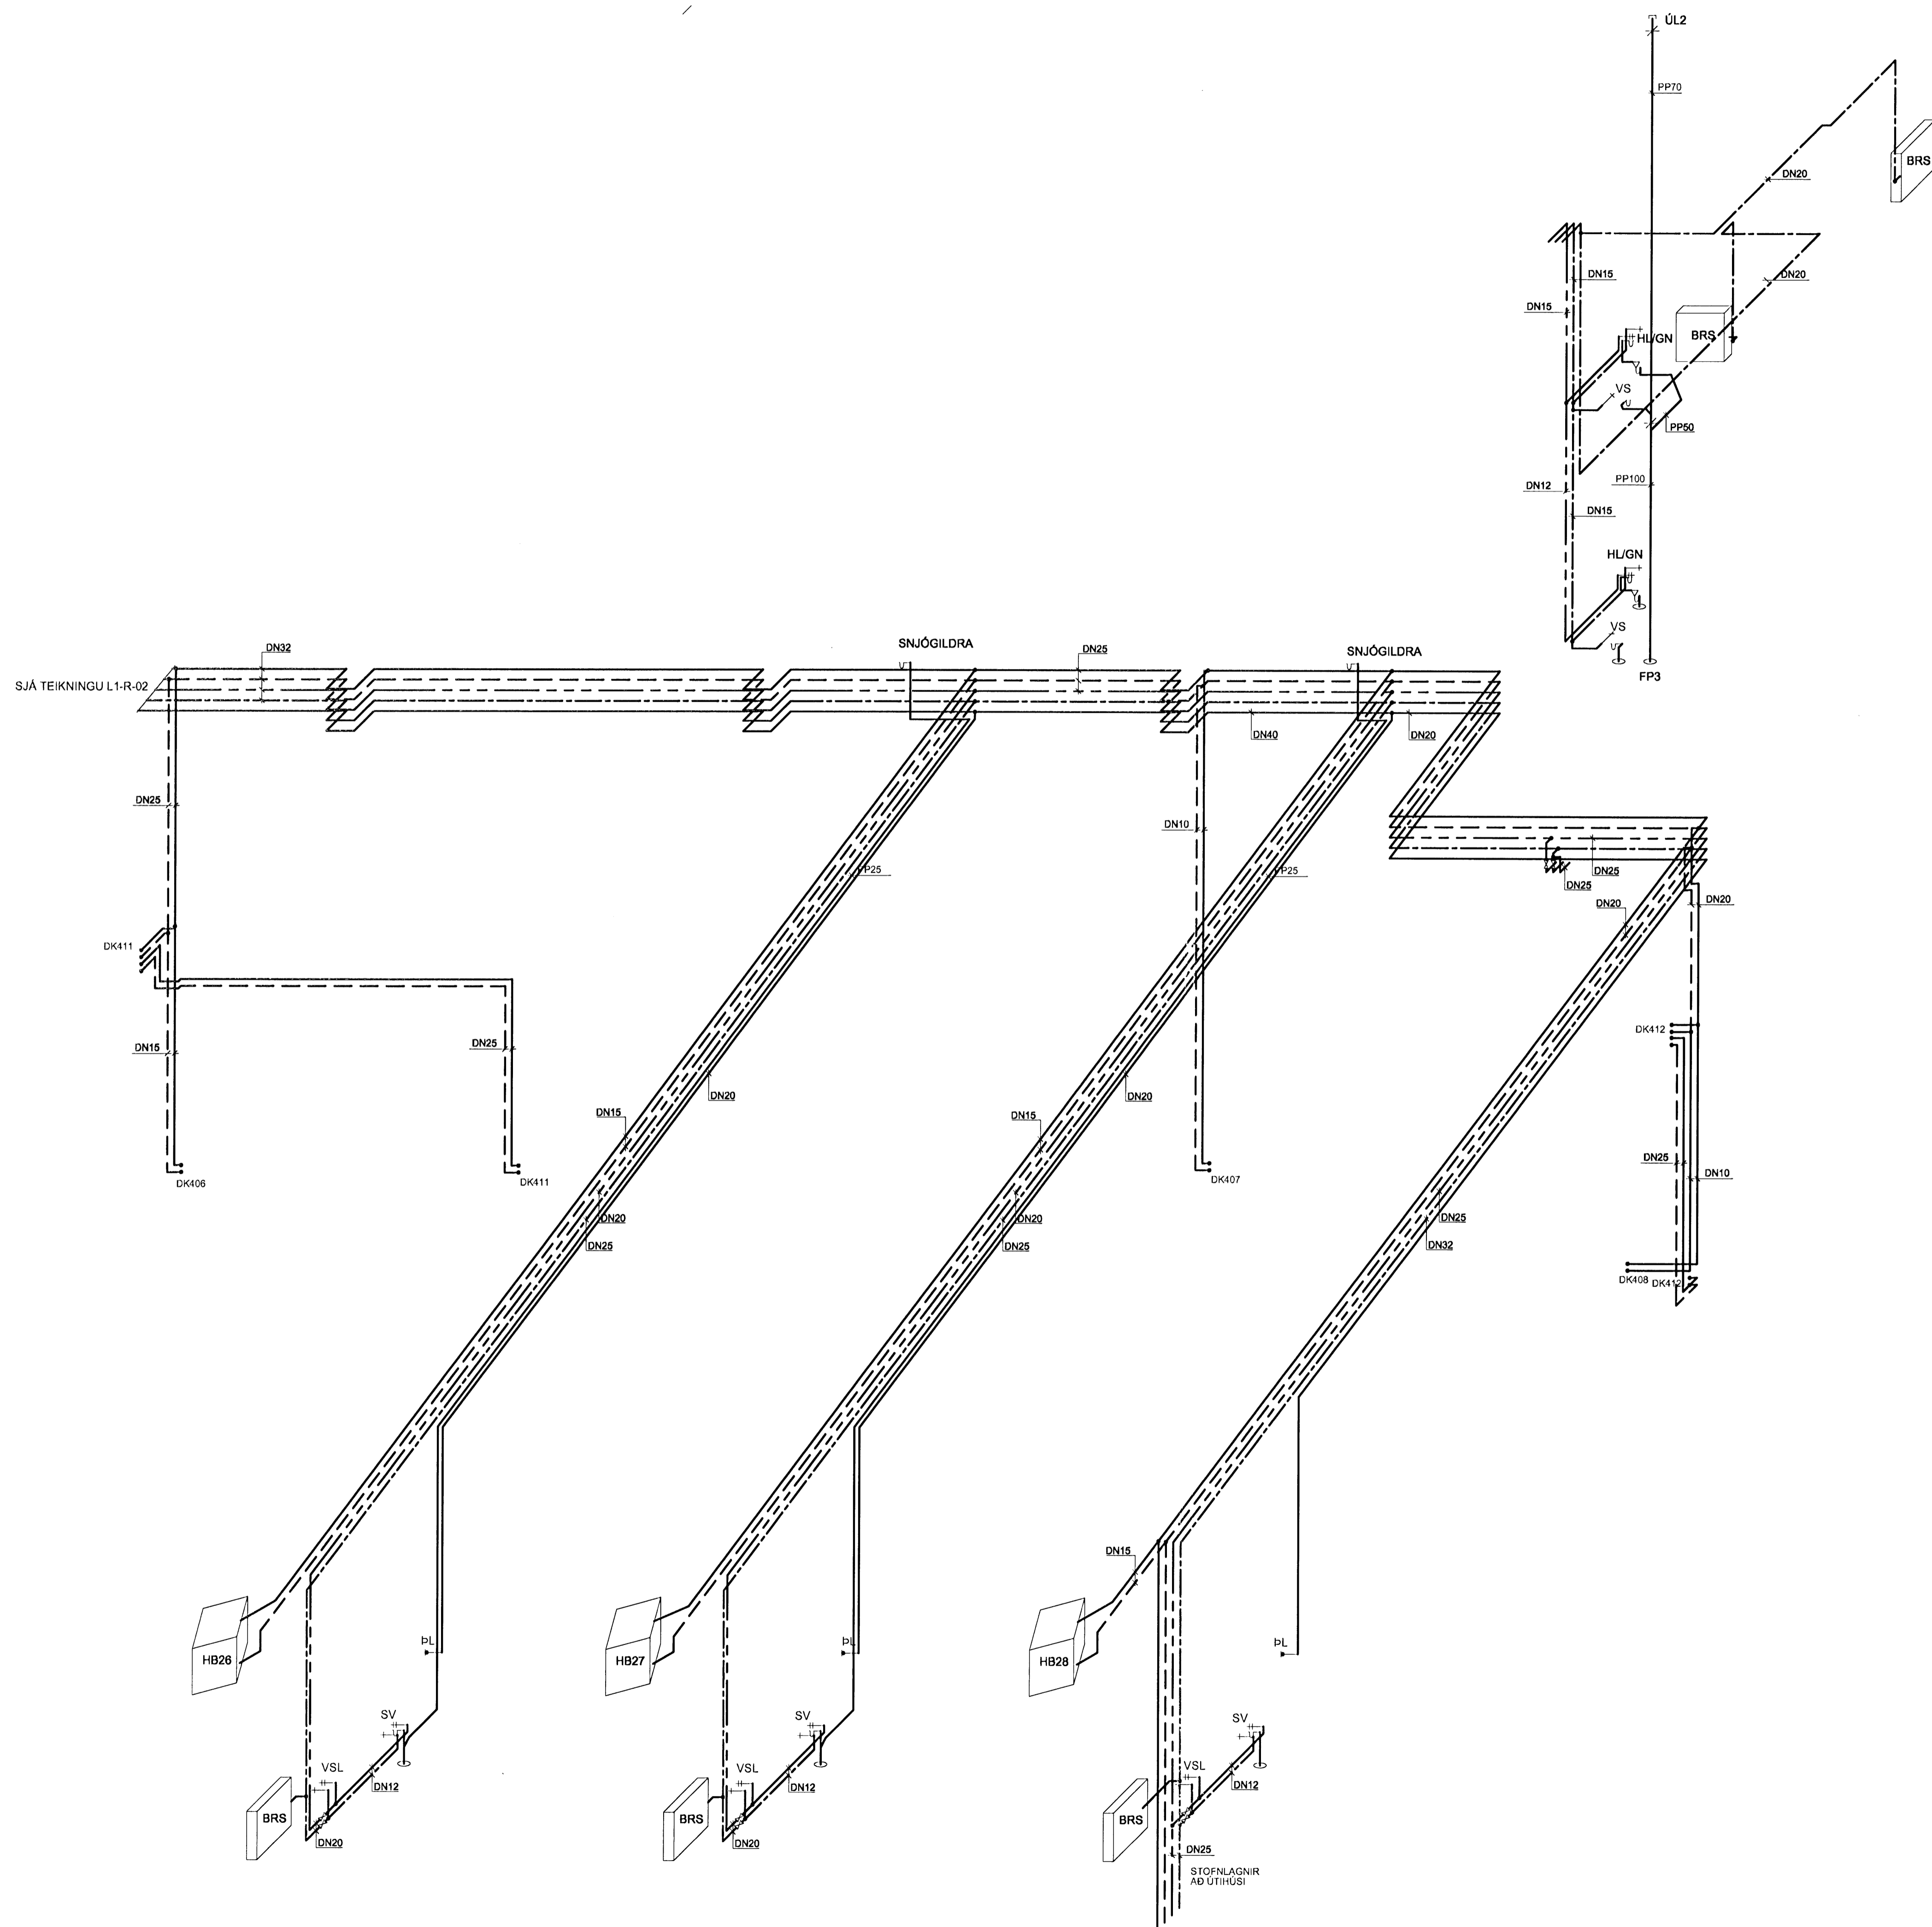

BATTERIÐ  
VERK: 0651  
MOTT: 107807  
SAMR: [Signature]  
SKÝFING: [Signature]

TILVÍSANIR:  
ALMENNAR SKÝRINGAR ..... SJÁ BL. NR. L1-A-01

BR	DAGS	BREYTING	REIKN	TEIKN

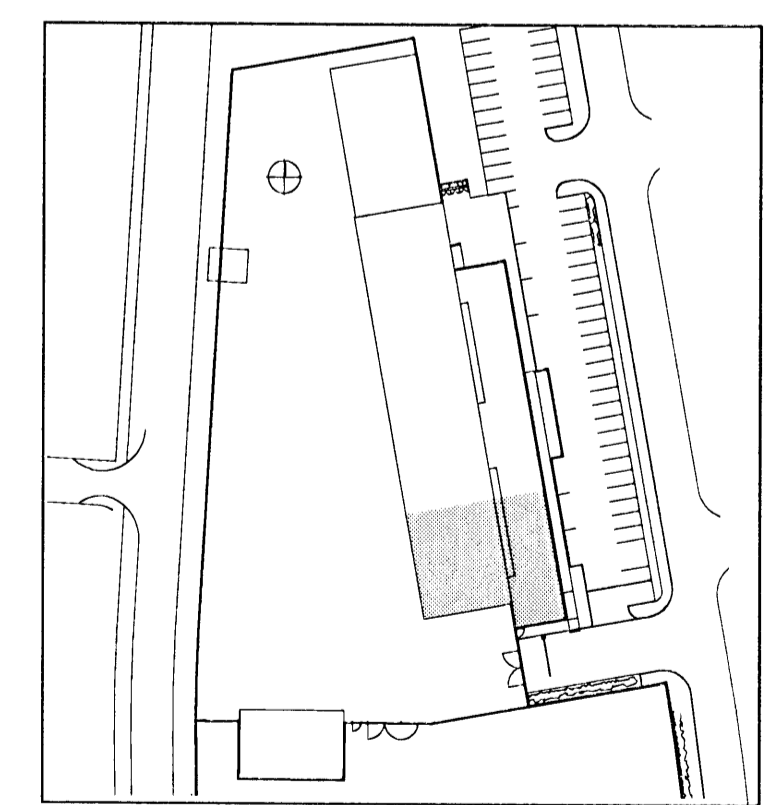

**VSÓ RÁÐGJÖF**  
BORGARTÓRNI 20, 108 REYKJAVÍK, Sími 565 9000, Símaþjóf 565 9010, Netfang vso@vso.is

FRAMKVÆMDASVIÐ HAFNARFJARÐAR

BRIFA- OG HITAKERFI 1-2 HÆÐ RÚMMYND	HANNAÐ/TEIKN YRIFARID SAMÞYKKT KT. REYKJAVÍK	EI/ÞH AMB 30087-5002 04.10.2007
KVARNR. A1 / 150	TEIKN NR.	BR
07102	L1-R-03	