



A  
SNID 1:50  
L1-G1-02  
L1-G2-02

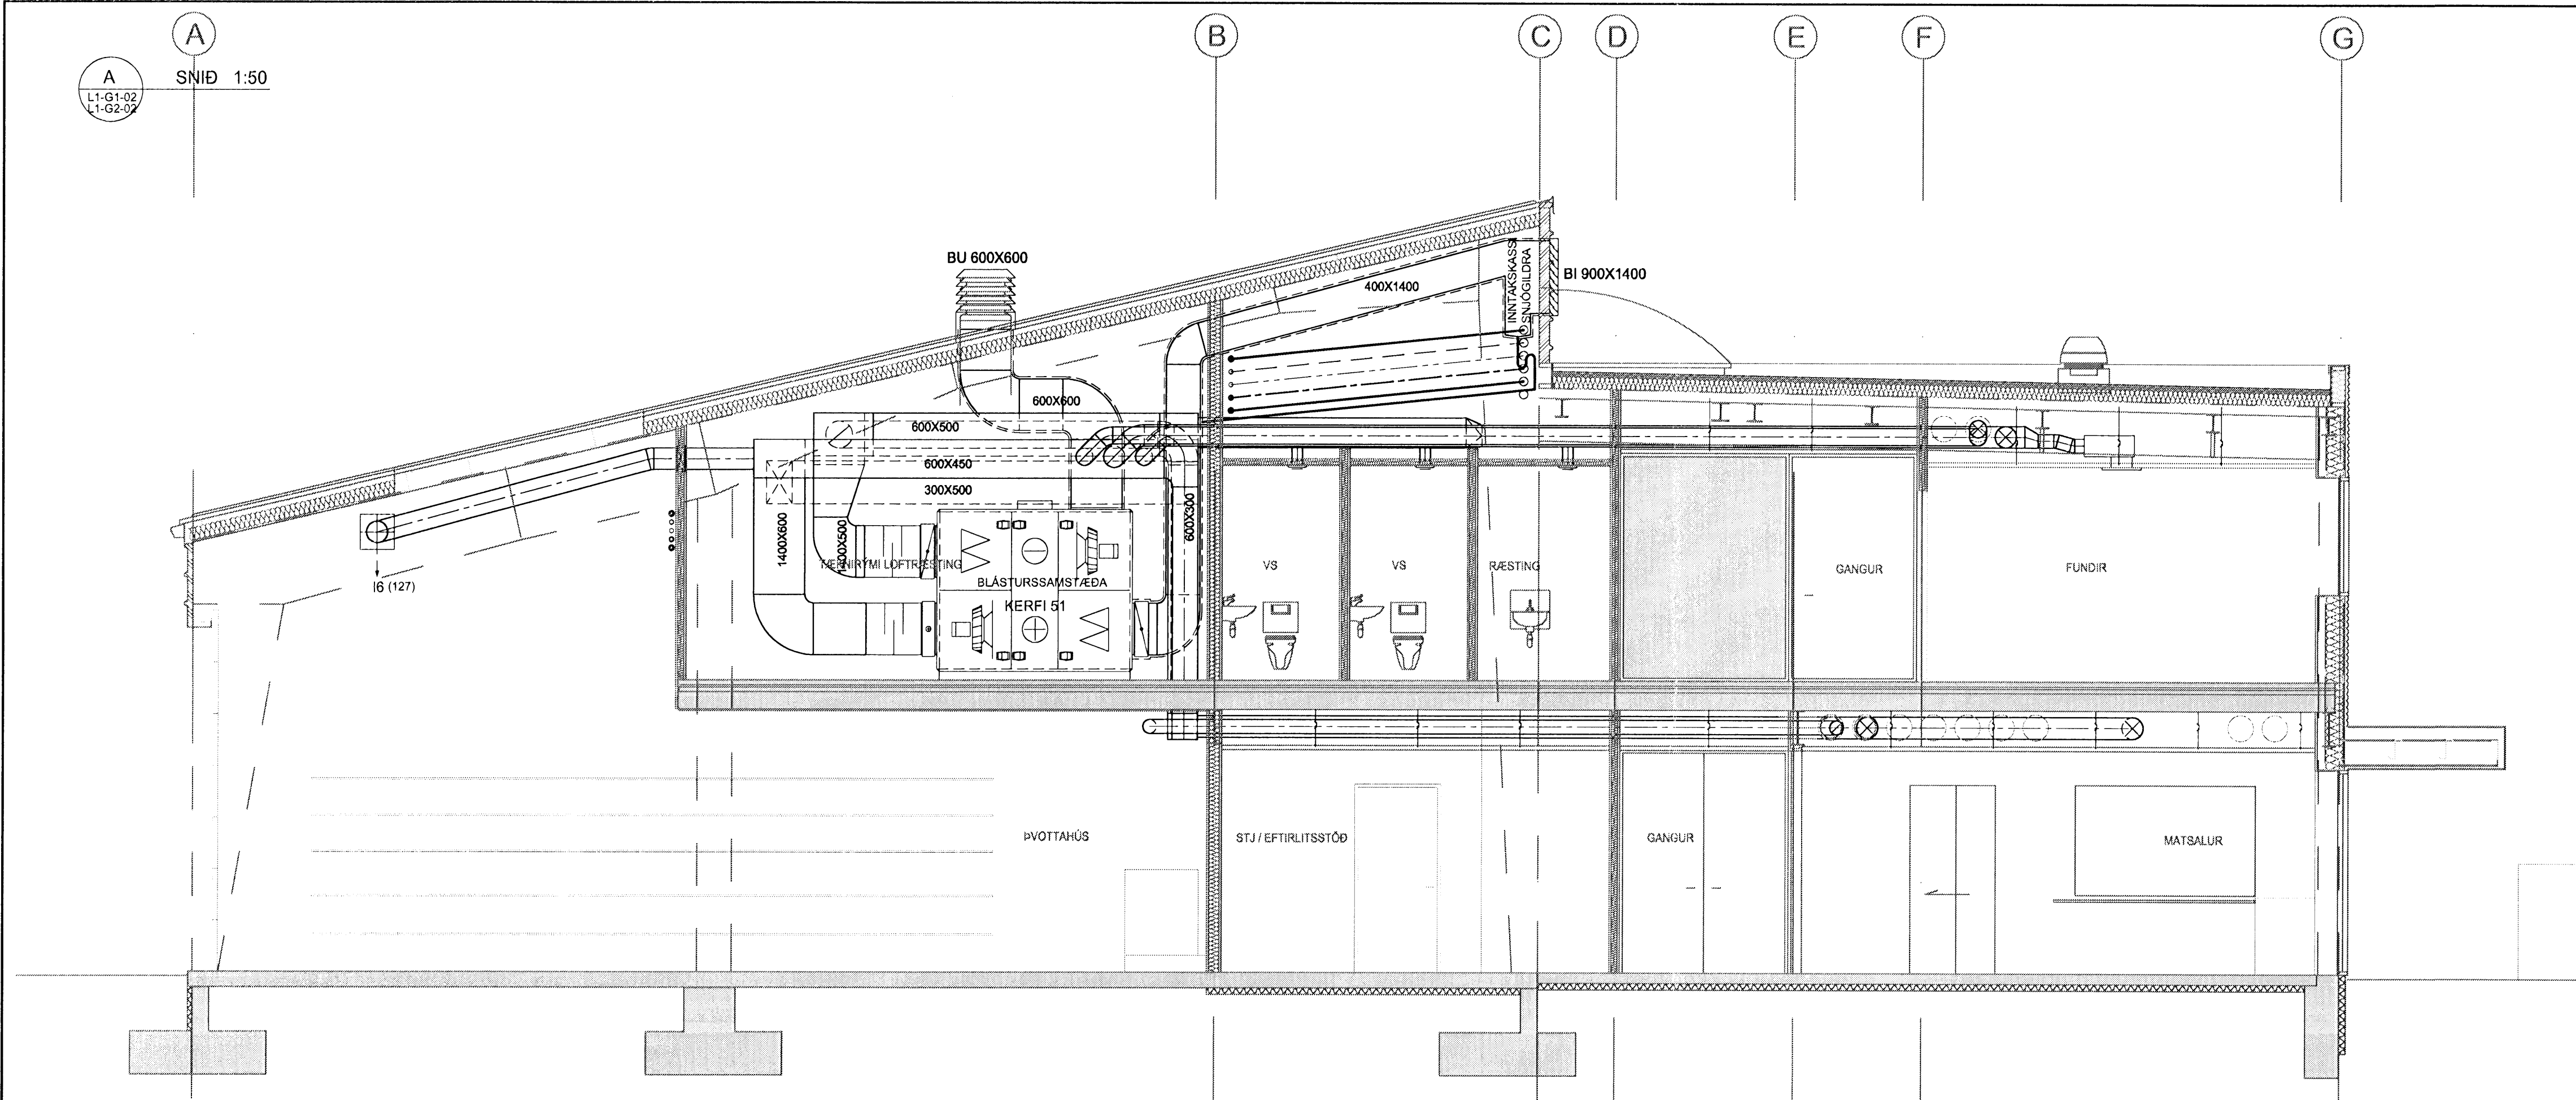

B  
SNID 1:20  
L1-G1-02  
L1-G2-02

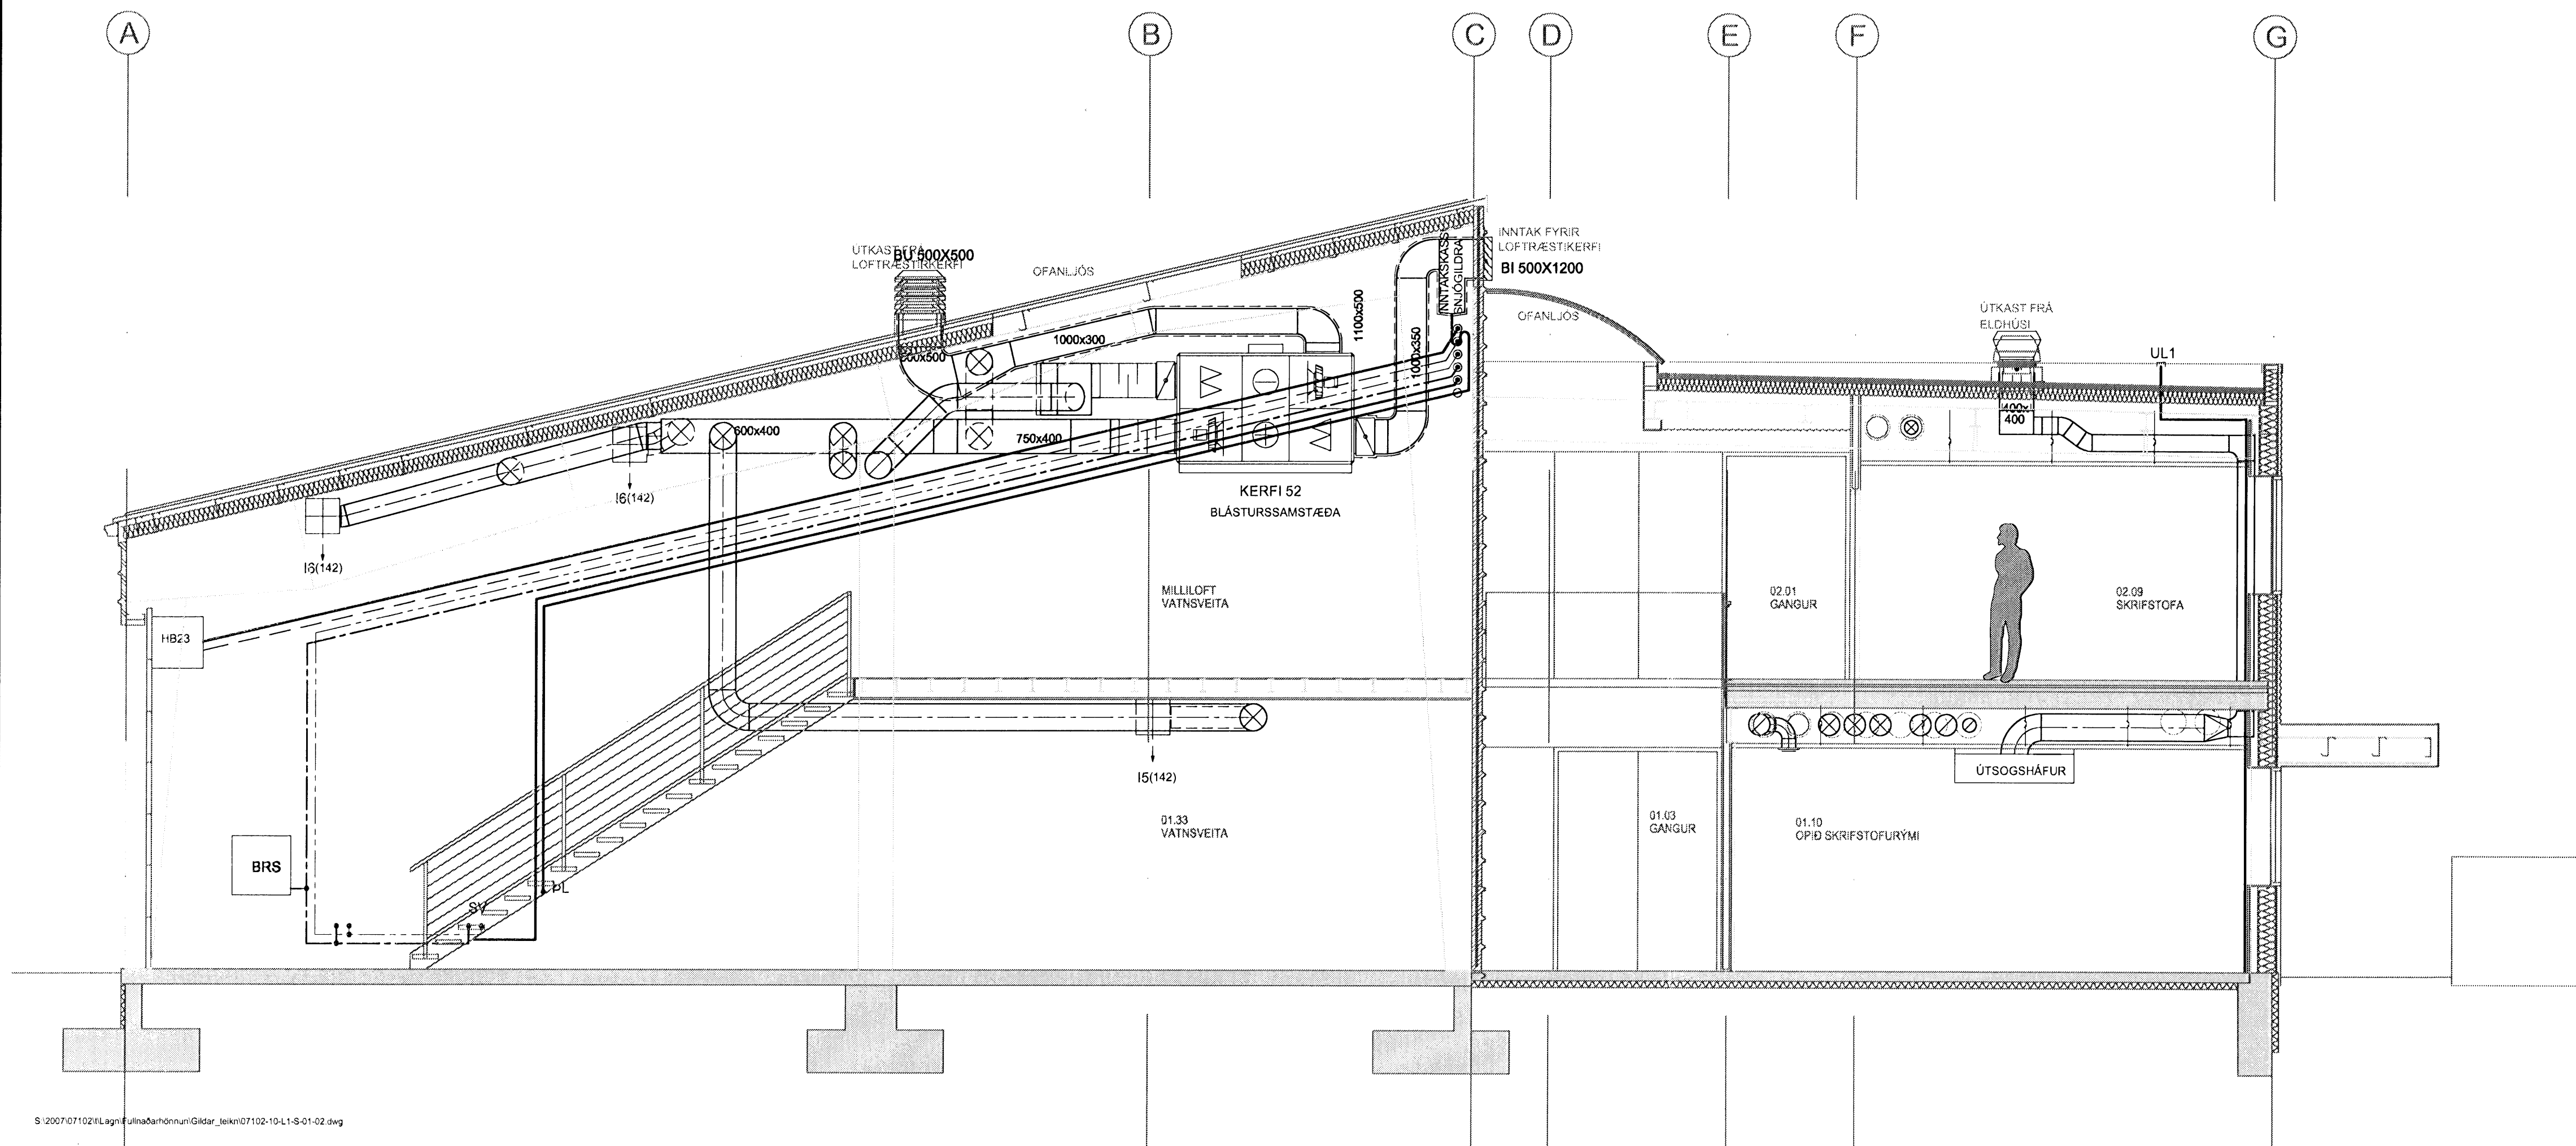


Bogmyndafélagið Hafnarfjörður  
07 FEB 2008  
VP

ÁRTUN SAMRÆMINGARHÖNDLUNAR

BATTERIÐ  
VERK: 0051  
MÖTT: 0109  
SÁMI: [Signature]  
SKÝRING:

TILVÍSANIR:  
ALMENNAR SKÝRINGAR ..... SJÁ BL. NR. L1-A-01

BR DAGS BREYTING REIKN TEIKN

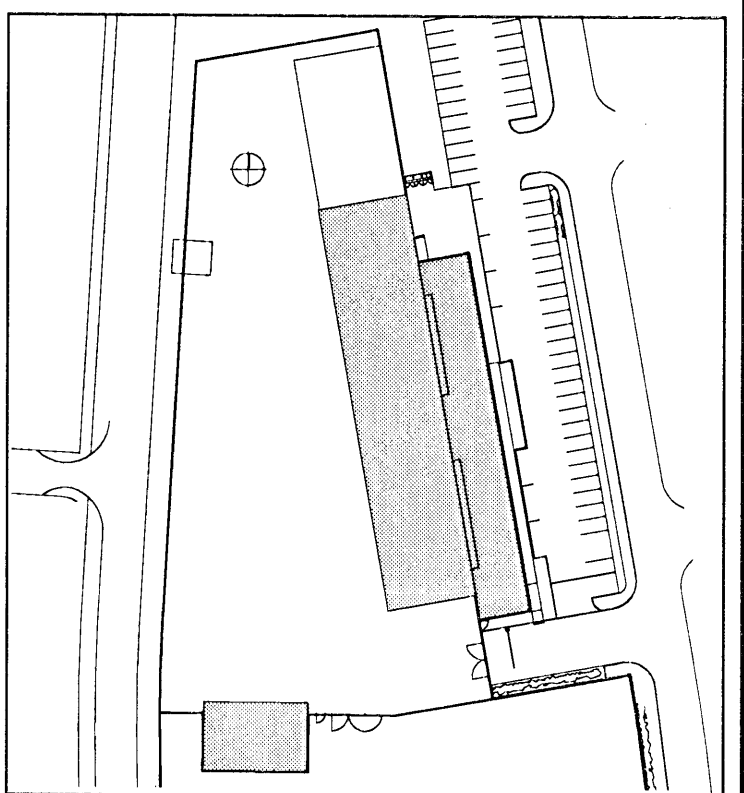

**VSÓ RÁÐGJÖF**  
BORGARTÚN 20, 105 REYKJAVÍK, Sími 595 9000, Símaþélf 595 2010, Netfang vs@vs.is  
FRAMKVÆMDASVIÐ HAFNARFJÖRÐAR

DRIFA-, HITA- OG LOFTRÆSIKERFI  
SÉRMYNDIR OG SNID  
HANNAÐ/TEIKN E.H./S.H.  
YFIRFARÐ A.M.S.  
SAMÞYKKT [Signature]  
KT 300857-5909  
REYKJAVÍK 04.10.2007  
KVARNR A1 / 1:50  
VERKNR TEIKN NR.  
07102 L1-S-01