


GRUNNMYND

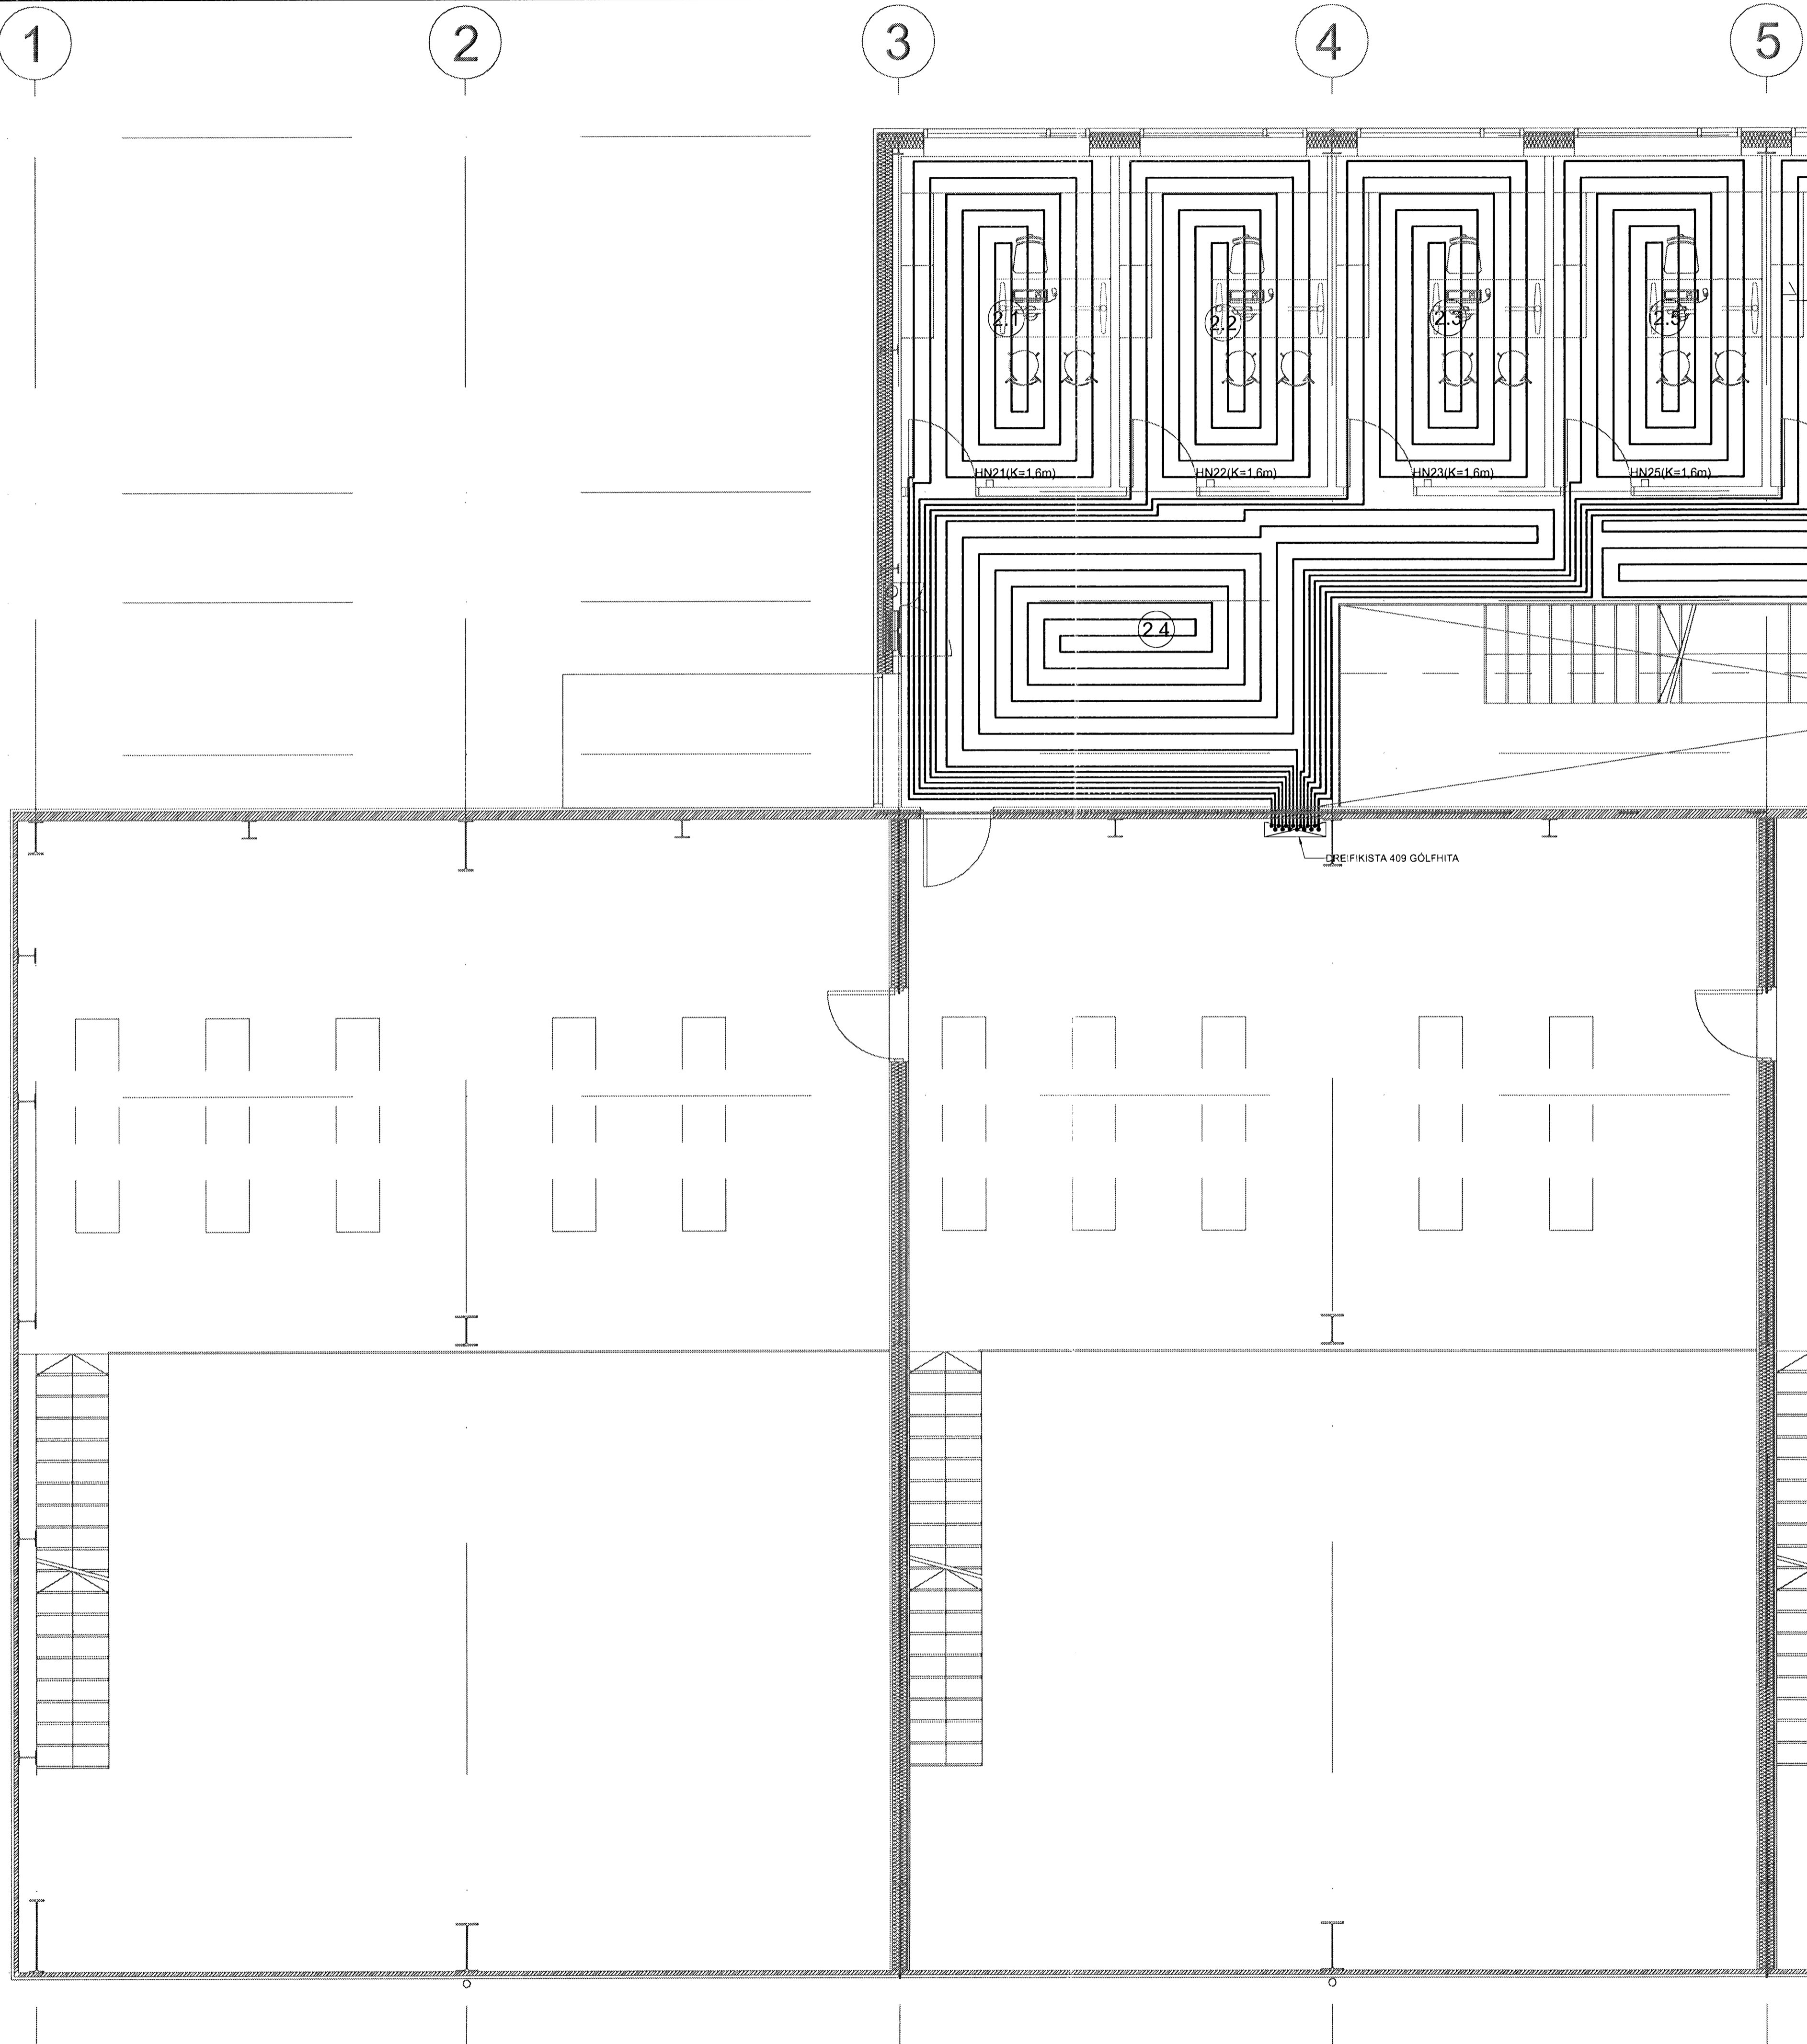

Bygginguðilið Hafnarfjarðar
 Afgjafið þann
 07 FEB 2008
 VPS

ÁRTUN SAMRÆMINGARÖNNUDAR



BATTERIÐ
 VÉRK: 0651
 MÖTT: [Signature]
 SAMP: [Signature]
 SKÝRING:

TILVÍSANIR:
 ALMENNAR SKÝRINGAR SJÁ BL. NR. L1-A-01
 GÖLFHITASKRÁ SJÁ BL. NR. L4-A-01

BR. DAGS. BREYTING. REKN. TEKN.

SJÁ TEIKNINGU L4-G2-02

A SNID 1:20
L4-G2-01

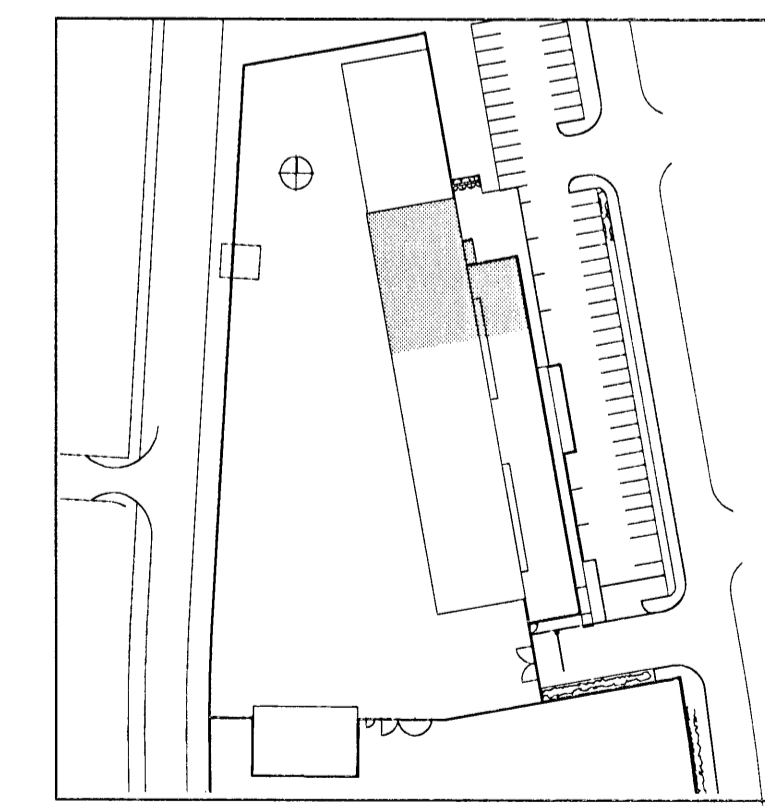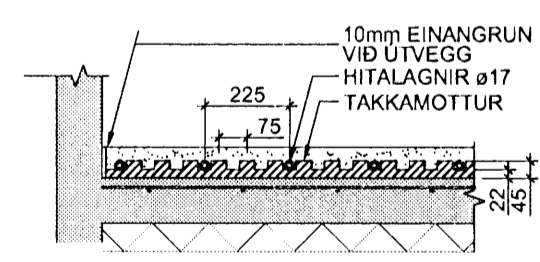

VSÓ RÁÐGJÖF
 BORGARTÚN 20, 105 REYKJAVÍK, Sími 585 8000, SímiREIF 585 9010, NETFANGI vs@vs.is

FRAMKVÆMDASVIÐ HAFNARFJARÐAR

HITAKEFI GÖLFHITI 2. HÆÐ GRUNNMYND	HANRÁÐGJAFI YFIRFARIR SAMBYRGKT KT	ÁMB 300857-5909
---	---	--------------------

KVAFR. A1 / 1:50
 VERNIR
 TEKN. NR.
 07102

L4-G2-01