


SKÝRINGAR

PUNKTALÍNA TÁKNAR VEGGI / BITA FYRIR OFAN PLÖTU.
[]

BENDING:

ALLIR STEYPTIR ÚTVEGGIR MED TVÓFALDRI BENDINGU K10c/e200 Í BÁÐAR ÁTTIR. #
 ALLIR STEYPTIR INNVEGGIR MED TVÓFALDRI BENDINGU K10c/e200 Í BÁÐAR ÁTTIR. #
 ALLIR STEYPTIR INNVEGGIR MED TVÓFALDRI BENDINGU K12c/e200 Í BÁÐAR ÁTTIR. #
 ALMENNT SKULU TENGIJÁRN UPP Í VEGGI STANDA MINNST 500mm UPP FYRIR EFRRI BRÚN PLÖTU.
 Í ALLA VEGGENDA OG KRINGUM ÖLL OP KOMI 2 K12 BUNDINN Í LYKKJUR K10c/e250 L= Yx500.

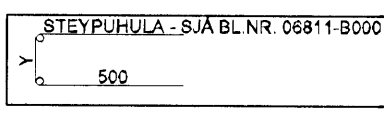

NEDANGREIND LÍNA SÝNIR MÖRK EFRIBENDINGU. JÁRN SKAL ALLTAF SKEYTILENGT ÚT FYRIR MÖRK EFRIBENDINGAR.


TILVÍSANIR:

ALMENNAR SKÝRINGAR: SJÁ BL.NR.06811-B000.
 MÁLSETNINGAR Á VEGGJUM: TEIKNING ARKITEKTS.
 KÓTAR: TEIKNING ARKITEKTS.
 GÓT Í PLÖTUM OG VEGGJUM: TEIKNING LAGNAHÖNNUDA.

BROTÞOLSFLOKKUR STEYPU:

SJÁ BL.NR.06811-B000.

KAPLAKRIKI

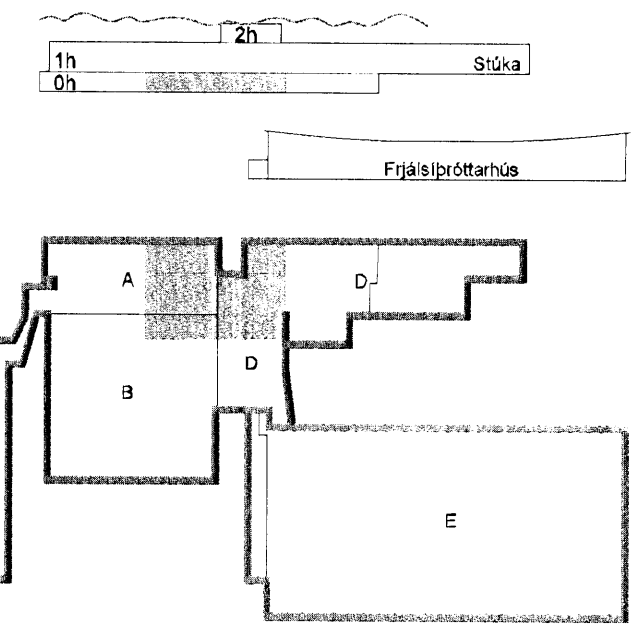

A 23.11.07 Verkeigning BIB/BG
 Úg. Dags. Skýring Hannab/Yfirfarð



BÆJARHRAUN 20 • 220 HAFNARFJÖRÐUR • KENNIT. 710796-2899
 vsh@vsh.is Sími 585 8600 Fax 585 8610 www.vsh.is

Áritun sérhönnuðar Björn Gústafsson Kt:180650-4869
 Verkeigning
KAPLAKRIKI HAFNARFIRÐI

Verkeigning
 Burðarvirki Veggir og plata yfir kjallara Grunnmynd

Hannab	Teiknað	Yfirfarð	Kvarði	Síða
BIB	BIB	BG	1:50	/ A1
Dags	Verkeigning	Teikning	Útgáfa	
30.04.2007	06811	A B202	A	

BATTERIÐ
 ÖBÖU
 SÁMÚ
 [Handwritten signatures]

V:\2006\06811\06811_1\KaplaKriki\FH\Sheets\BIB\06811_EB_Veggir-plata-01.han-A.dwg