


13 FEB 2008
 UPS

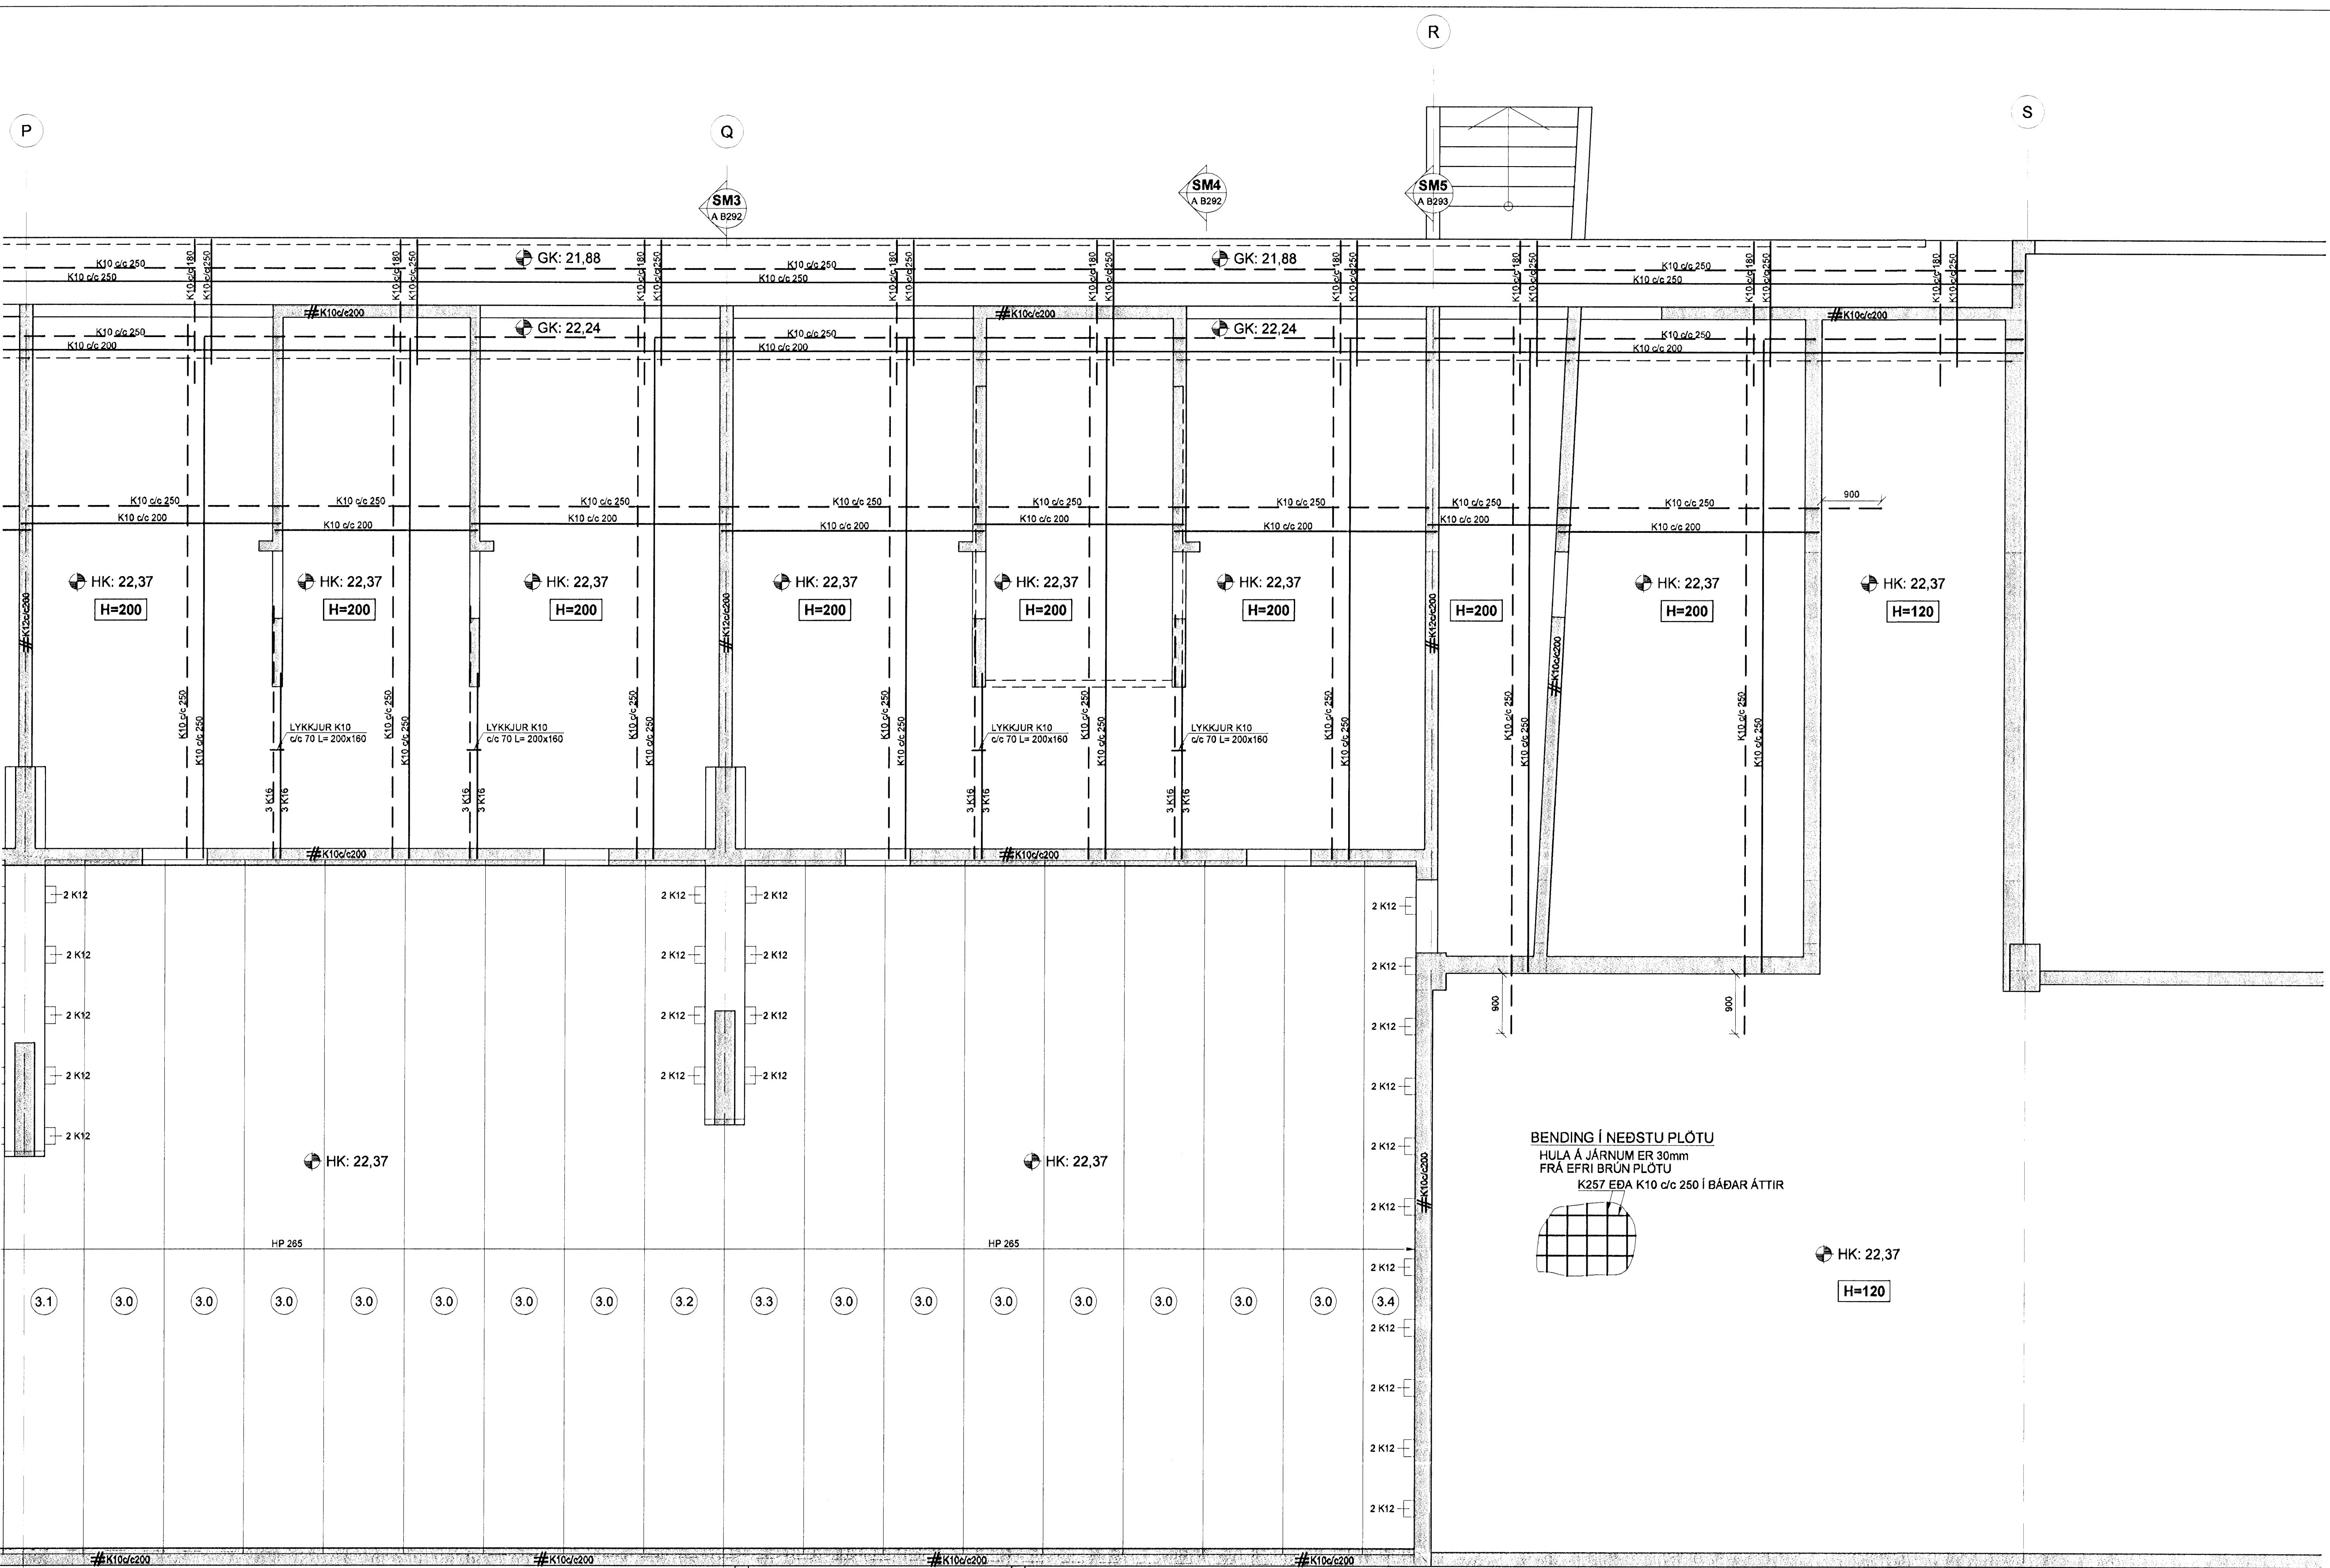


SKÝRINGAR

PUNKTALÍNA TÁKNAR VEGGI / BITA FYRIR OFAN PLÖTU.
 [---]

BENDING:

ALLIR STEYPTIR ÚTVEGGIR MED TVÓFALDRI BENDINGU K10c/c200 Í BÁÐAR ÁTTIR. #
 ALLIR STEYPTIR INNVEGGIR MED TVÓFALDRI BENDINGU K10c/c200 Í BÁÐAR ÁTTIR. #
 ALLIR STEYPTIR INNVEGGIR MED TVÓFALDRI BENDINGU K12c/c200 Í BÁÐAR ÁTTIR. #
 ALMENNT SKULU TENGIJARN UPP Í VEGGI STANDA MINNST 500mm UPP FYRIR EFRRI BRÚN PLÖTU.
 Í ALLA VEGGENDA OG KRINGUM ÖLL OP KOMI 2 K12 BUNDINN Í LYKKJUR K10 c/c 250 L= Yx500.

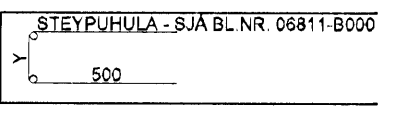


NEDANGREIND LÍNA SYNIR MÖRK EFRIBENDINGU. JÄRN SKAL ALLTAF SKEYTILENGT ÚT FYRIR MÖRK EFRIBENDINGAR.

TILVÍSANIR:


ALMENNAR SKÝRINGAR: SJÁ BL.NR.06811-B000.
 MÁLSETNINGAR Á VEGGJUM: TEIKNING ARKITEKTS.
 KÓTAR: TEIKNING ARKITEKTS.
 GÓT Í PLÖTUM OG VEGGJUM: TEIKNING LAGNAHÖNNUDA.

BROTÞOLSFLOKKUR STEYPU:
 SJÁ BL.NR.06811-B000.

KAPLAKRIKI

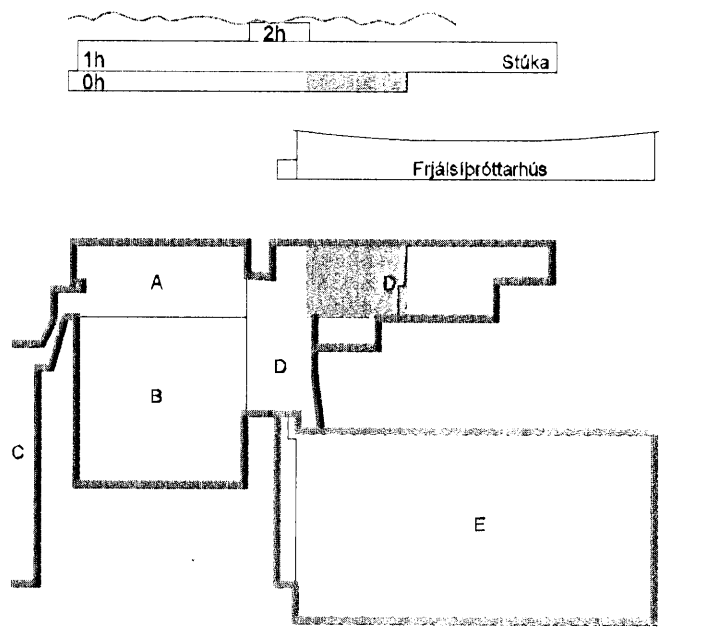


BENDING Í NEDSTU PLÖTU
 HULA Á JÄRNUM ER 30mm
 FRÁ EFRRI BRÚN PLÖTU
 K257 EDA K10 c/c 250 Í BÁÐAR ÁTTIR

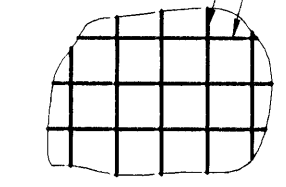

HK: 22,37
 H=120

BENDING Í NEDSTU PLÖTU
 HULA Á JÄRNUM ER 30mm
 FRÁ EFRRI BRÚN PLÖTU
 K257 EDA K10 c/c 250 Í BÁÐAR ÁTTIR

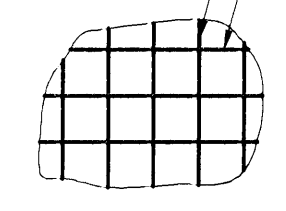

A 23.11.07 Verkefning BIB/BG
 Útg. Dags. Skýring Hannað/Yfirfand

VSB

VERKFRÆDISTOFA

ÞEJARHRAUN 20 · 220 HAFNARFJÖRÐUR · KENNIT. 710798-2899
 vsb@vbs.is Sími 585 8600 Fax 585 8610 www.vsb.is

Ártun sérhönnuðar
 Björn Gústafsson KT: 180650-4889

**KAPLAKRIKI
 HAFNARFIRÐI**

Verkihlut
 Burðarvirki
 Veggir og plata yfir kjallara
 Grunnmynd

Hannað	Teiknað	Yfirfand	Kvarði	Síða
BIB	BIB	BG	1:50	/ A1
Dags	Verkefni	Teikning	Útgáfa	
30.04.2007	06811	A B203	A	

BATTERIÐ
 0604
 28/11/07

V:\20060811\06811-Kaplaáriki-FH\Sheets\B06811-E2-Veggir-plata-01.aacx.dwg