


13 FEB 2008
 VSB

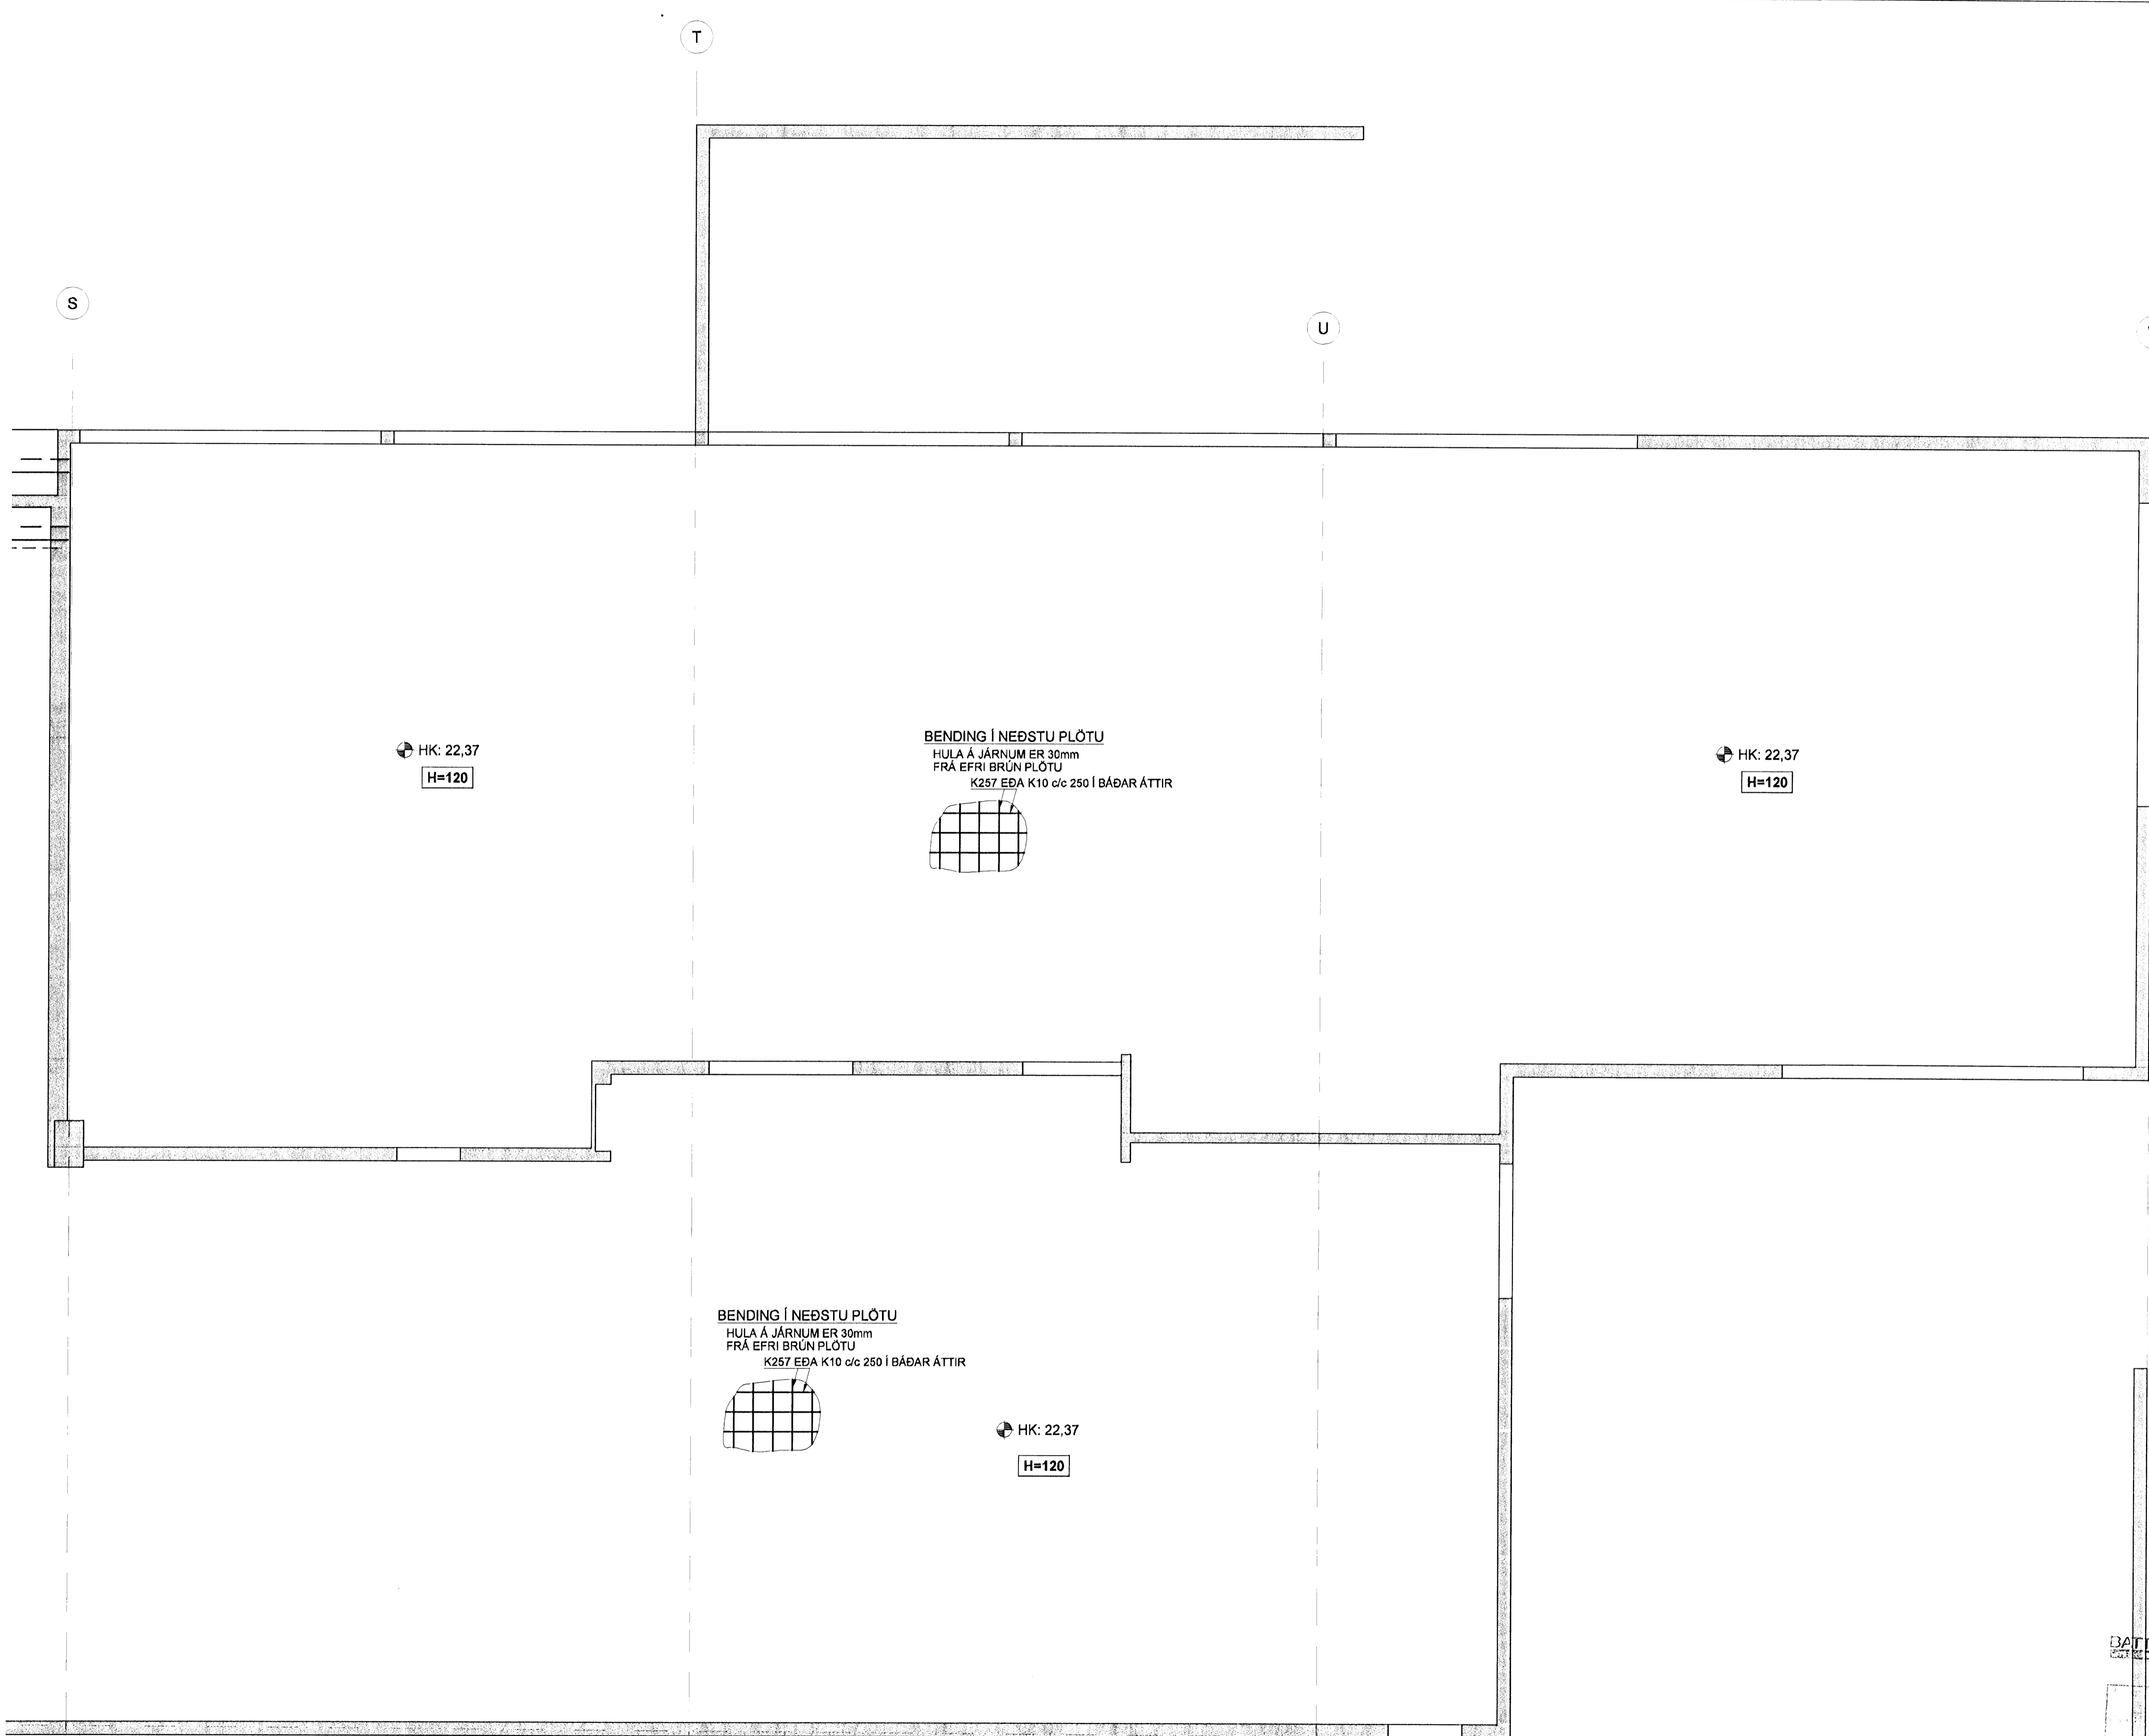


SKÝRINGAR

PUNKTALÍNA TÁKNAR VEGGI / BITA FYRIR OFAN PLÖTU.
 []

BENDING:

- ALLIR STEYPTIR ÚTVEGGIR MED TVÓFALDRI BENDINGU K10c/c200 Í BÁÐAR ÁTTIR. #
- ALLIR STEYPTIR INNVEGGIR MED TVÓFALDRI BENDINGU K10c/c200 Í BÁÐAR ÁTTIR. #
- ALLIR STEYPTIR INNVEGGIR MED TVÓFALDRI BENDINGU K12c/c200 Í BÁÐAR ÁTTIR. #

ALMENNT SKULU TENGIJÁRN UPP Í VEGGI STANDA MINNST 500mm UPP FYRIR EFRI BRÚN PLÖTU.
 Í ALLA VEGGENDA OG KRINGUM ÖLL OP KOMI 2 K12 BUNDINN Í LYKKJUR K10c/c250 L= Yx500.

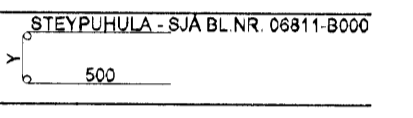


NEDANGREIND LÍNA SÝNIR MÖRK EFRIBENDINGU. JÁRN SKAL ALLTAF SKEYTILENGT ÚT FYRIR MÖRK EFRIBENDINGAR.

TILVÍSANIR:

- ALMENNAR SKÝRINGAR: SJÁ BL. NR. 06811-B000.
- MÁLSETNINGAR Á VEGGJUM: TEIKNING ARKITEKTS.
- KÓTAR: TEIKNING ARKITEKTS.
- GÓT Í PLÖTUM OG VEGGJUM: TEIKNING LAGNAHÖNNUÐA.

BROTÞOLSFLOKKUR STEYPU:
 SJÁ BL. NR. 06811-B000.

KAPLAKRIKI

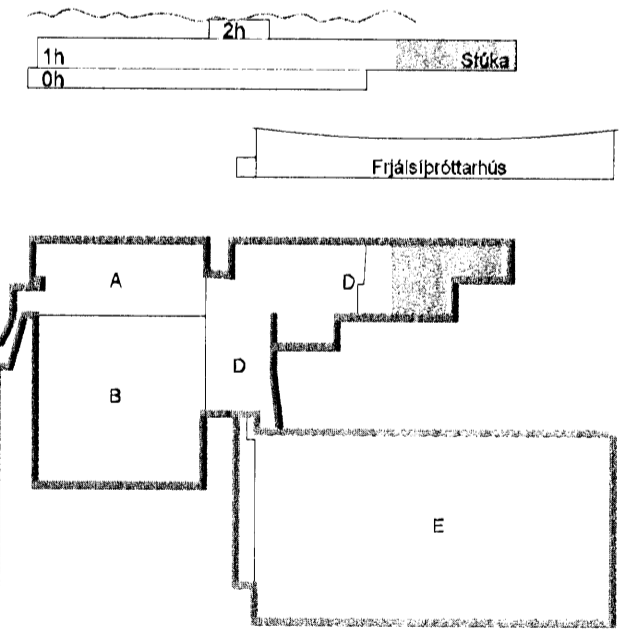

A 23.11.07 Verktæking BIB/BG
 Útg. Dags. Skýring Hannasó Yfirfarir



VERKFRÆÐISTOFA

BÆJARHRAUN 20 · 220 HAFNARFJÖRDUR · KENNIT. 710796-2899
 vsb@vsb.is · Sími 585 8600 Fax 585 8610 · www.vsb.is

Aflun séðhönuðar Björn Gustafsson Kt: 180550-4889
 Verktæki Pjón Guðbjörn

KAPLAKRIKI HAFNARFIRÐI

Verktæki Burðarvirki Veggir og plata yfir kjallara Grunnmynd

Hannað	Teiknað	Yfirfarir	Kvarði	/ A1	Síða
BIB	BIB	BG	1:50		-
Dags	Verktæki	Teikning	Útgáfa		
30.04.2007	06811	A B204	A		

BATTERIÐ
 [Handwritten signature]