


13 FEB 2008

SKÝRINGAR

PUNKTALÍNA TÁKNAR VEGGI / BITA FYRIR OFAN PLÖTU.

BENDING:

ALLIR STEYPTIR ÚTVEGGIR MEÐ TVÓFALDRI BENDINGU K10c/c200 Í BÁÐAR ÁTTIR. #
 ALLIR STEYPTIR INNVEGGIR MEÐ TVÓFALDRI BENDINGU K10c/c200 Í BÁÐAR ÁTTIR. #
 ALLIR STEYPTIR INNVEGGIR MEÐ TVÓFALDRI BENDINGU K12c/c200 Í BÁÐAR ÁTTIR. #
 ALMENNT SKULU TENGUJÁRN UPP Í VEGGI STANDA MINNST 500mm UPP FYRIR EFRI BRÚN PLÖTU.
 Í ALLA VEGGENDA OG KRINGUM ÖLL OP KOMI 2 K12 BUNDINN Í LYKKJUR K10c/c250 L= Yx500.

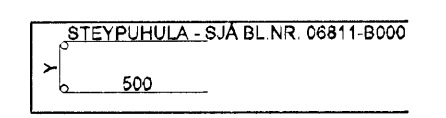

NEÐANGREIND LÍNA SÝNIR MÖRK EFRIBENDINGU. JÁRN SKAL ALLTAF SKEYTI LENGT ÚT FYRIR MÖRK EFRIBENDINGAR.


TILVÍSANIR:

ALMENNAR SKÝRINGAR: SJÁ BL.NR.06811-B000.
 MÁLSETNINGAR Á VEGGJUM: TEIKNING ARKITEKTS.
 KÓTAR: TEIKNING ARKITEKTS.
 GÓT Í PLÖTUM OG VEGGJUM: TEIKNING LAGNAHÖNNUDA.

BROTÞOLSFLOKKUR STEYPU:

SJÁ BL.NR.06811-B000.

KAPLAKRIKI

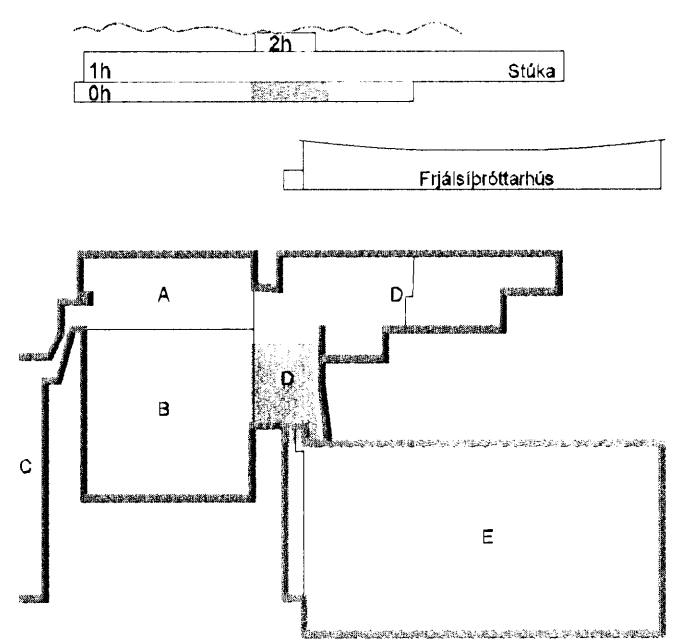

A 23.11.07 Verkeigning BIB/BG
 Útg. Daga Skýring Hannadó/Yfirfand



VERKFRÆDISTOFA

BÆJARHRAUN 20 - 220 HAFNARFJÖRÐUR, NENNIF. 710796-2899
 vsb@vab.is Sími 656 8600 Fax 585 9610 www.vsb.is

Árftun sérhönnuðar Björn Guðafarsson Kt:180550-4889


Verkeign: **KAPLAKRIKI HAFNARFIRÐI**

Verkeign: **Burðarvirki Veggir og plata yfir kjallara Grunnmynd**

Hannað BIB	Teiknað BIB	Yfirfand BG	Kvarði 1:50	Síða / A1
Dags 30.04.2007	Verkefni 06811	Teikning A B205		Utgáfa A

BATTERIÐ

0604 28.11.07

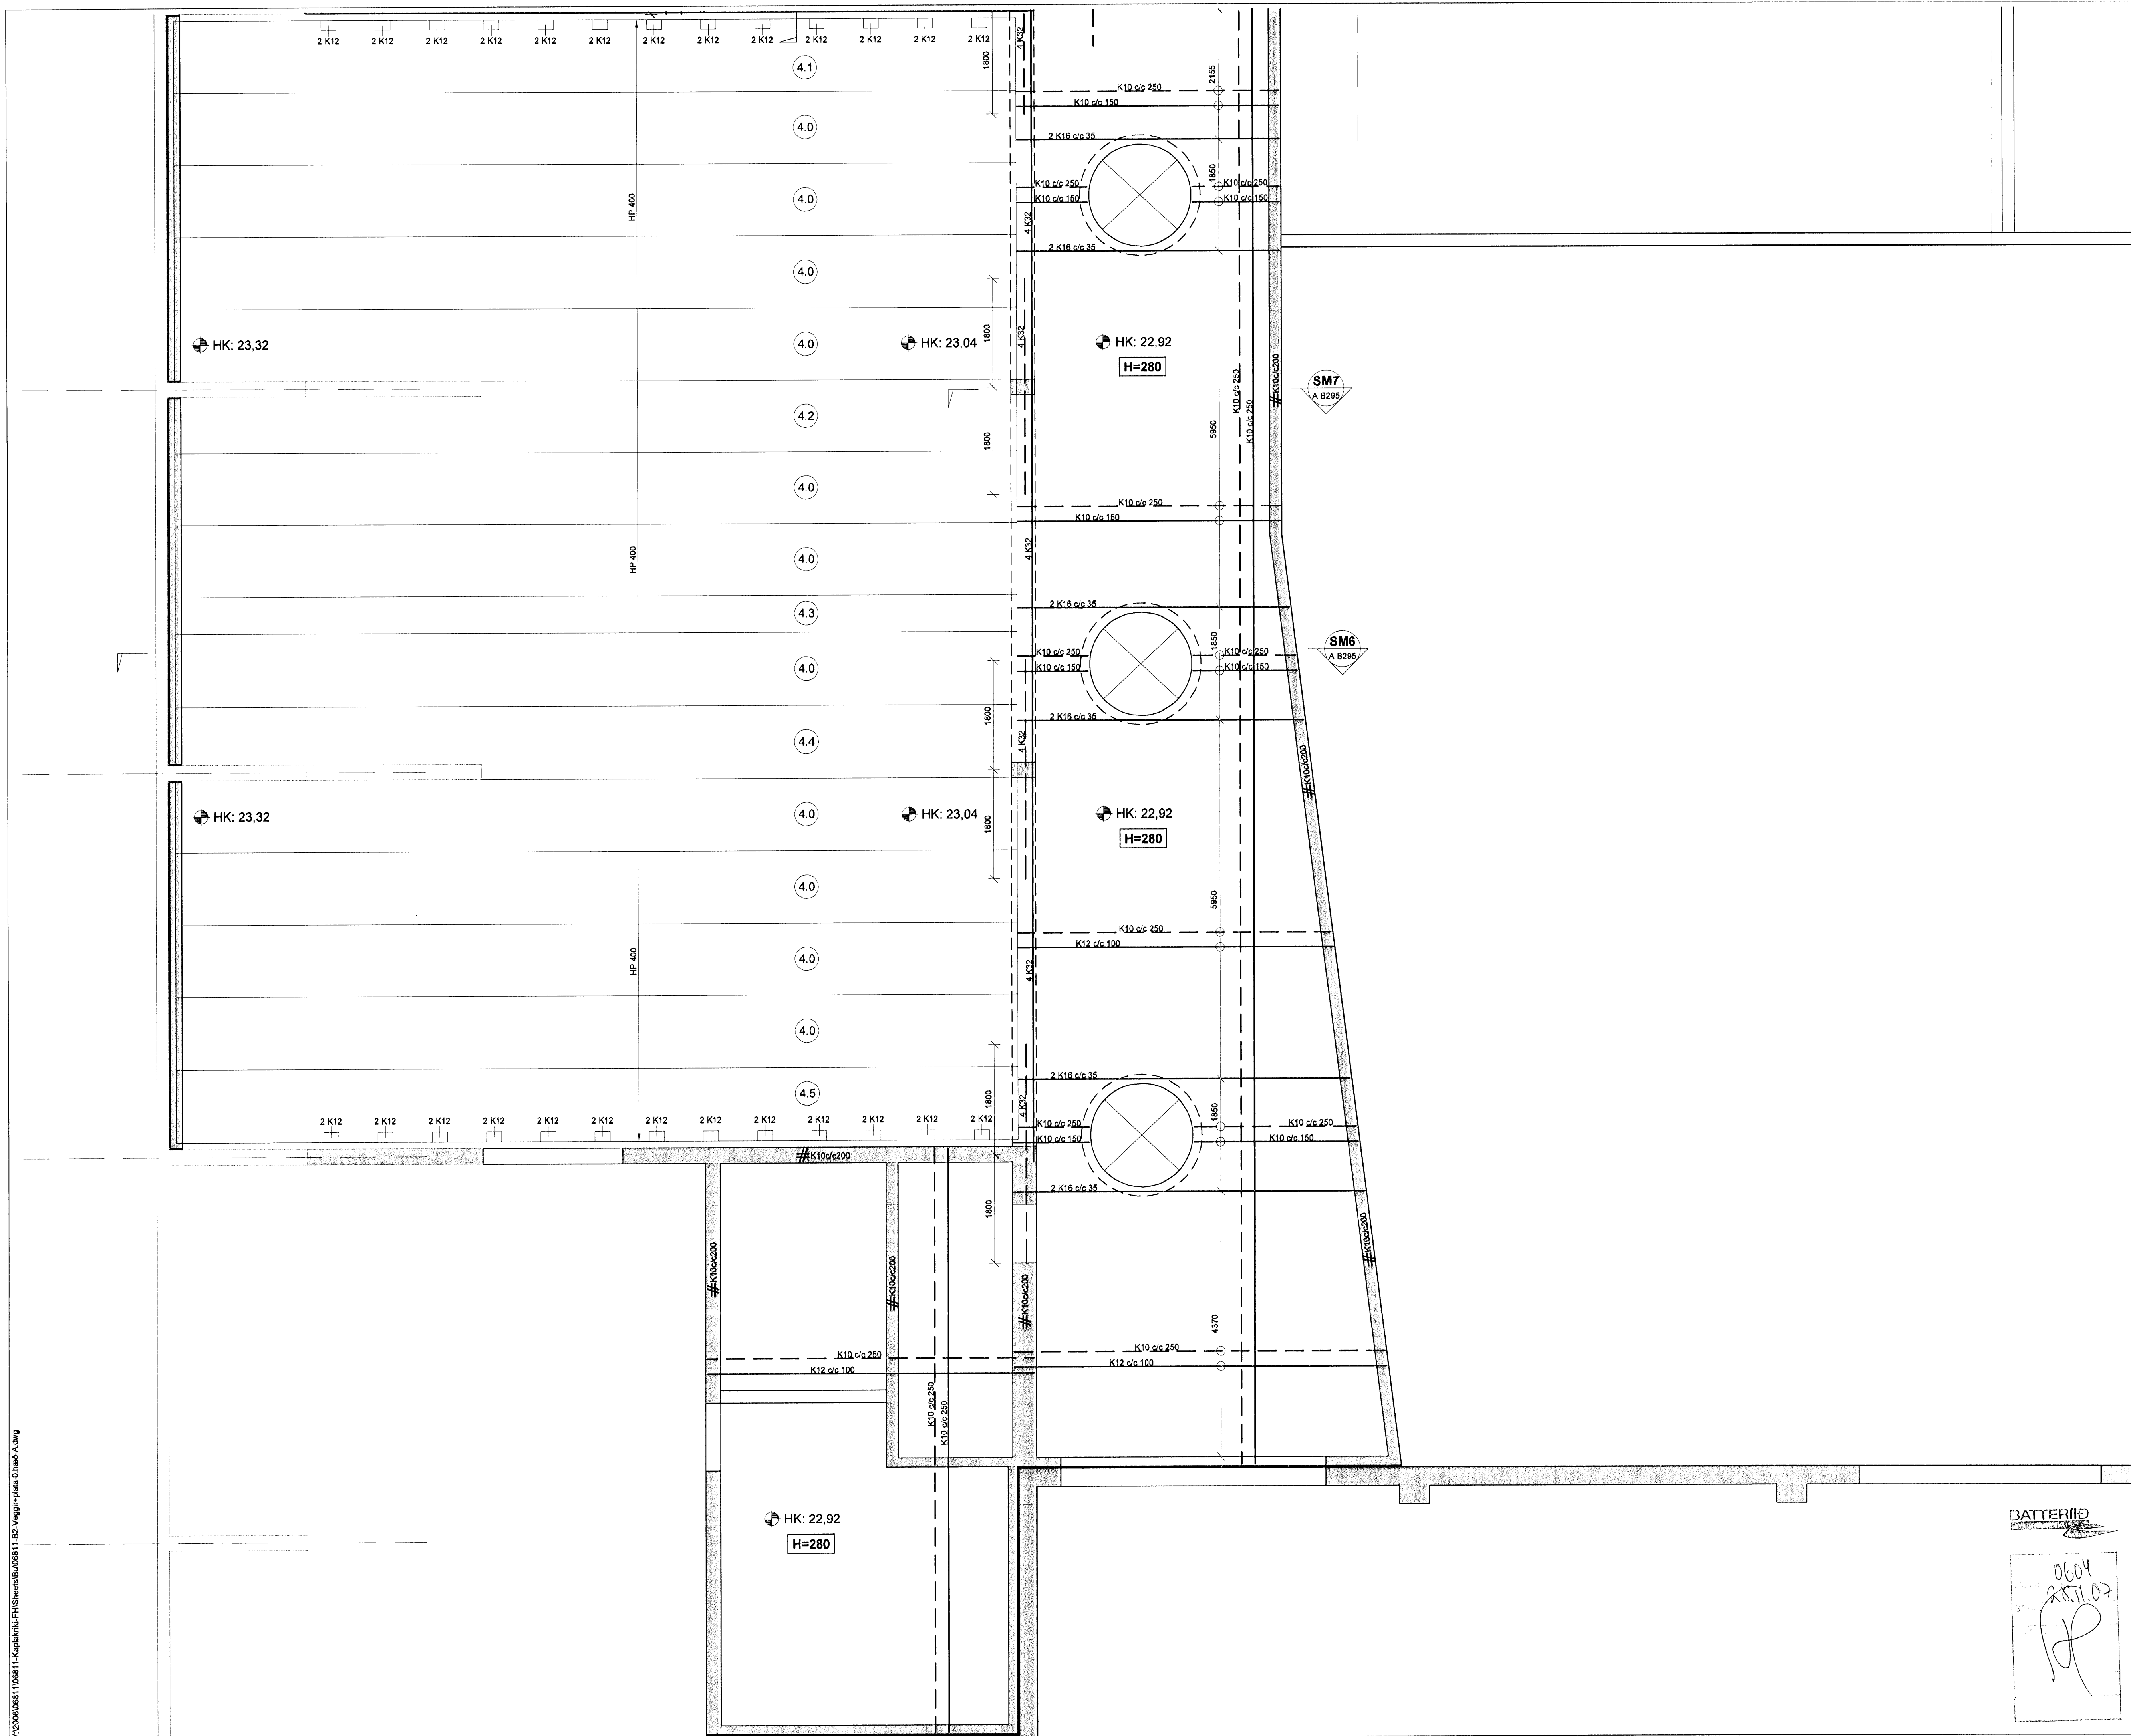

V:\2006\06811\06811_KaplaKriki_FH\Sheets\B\06811_B2_Veggir-plata-03.hwk-A.dwg