


13 FEB 2007

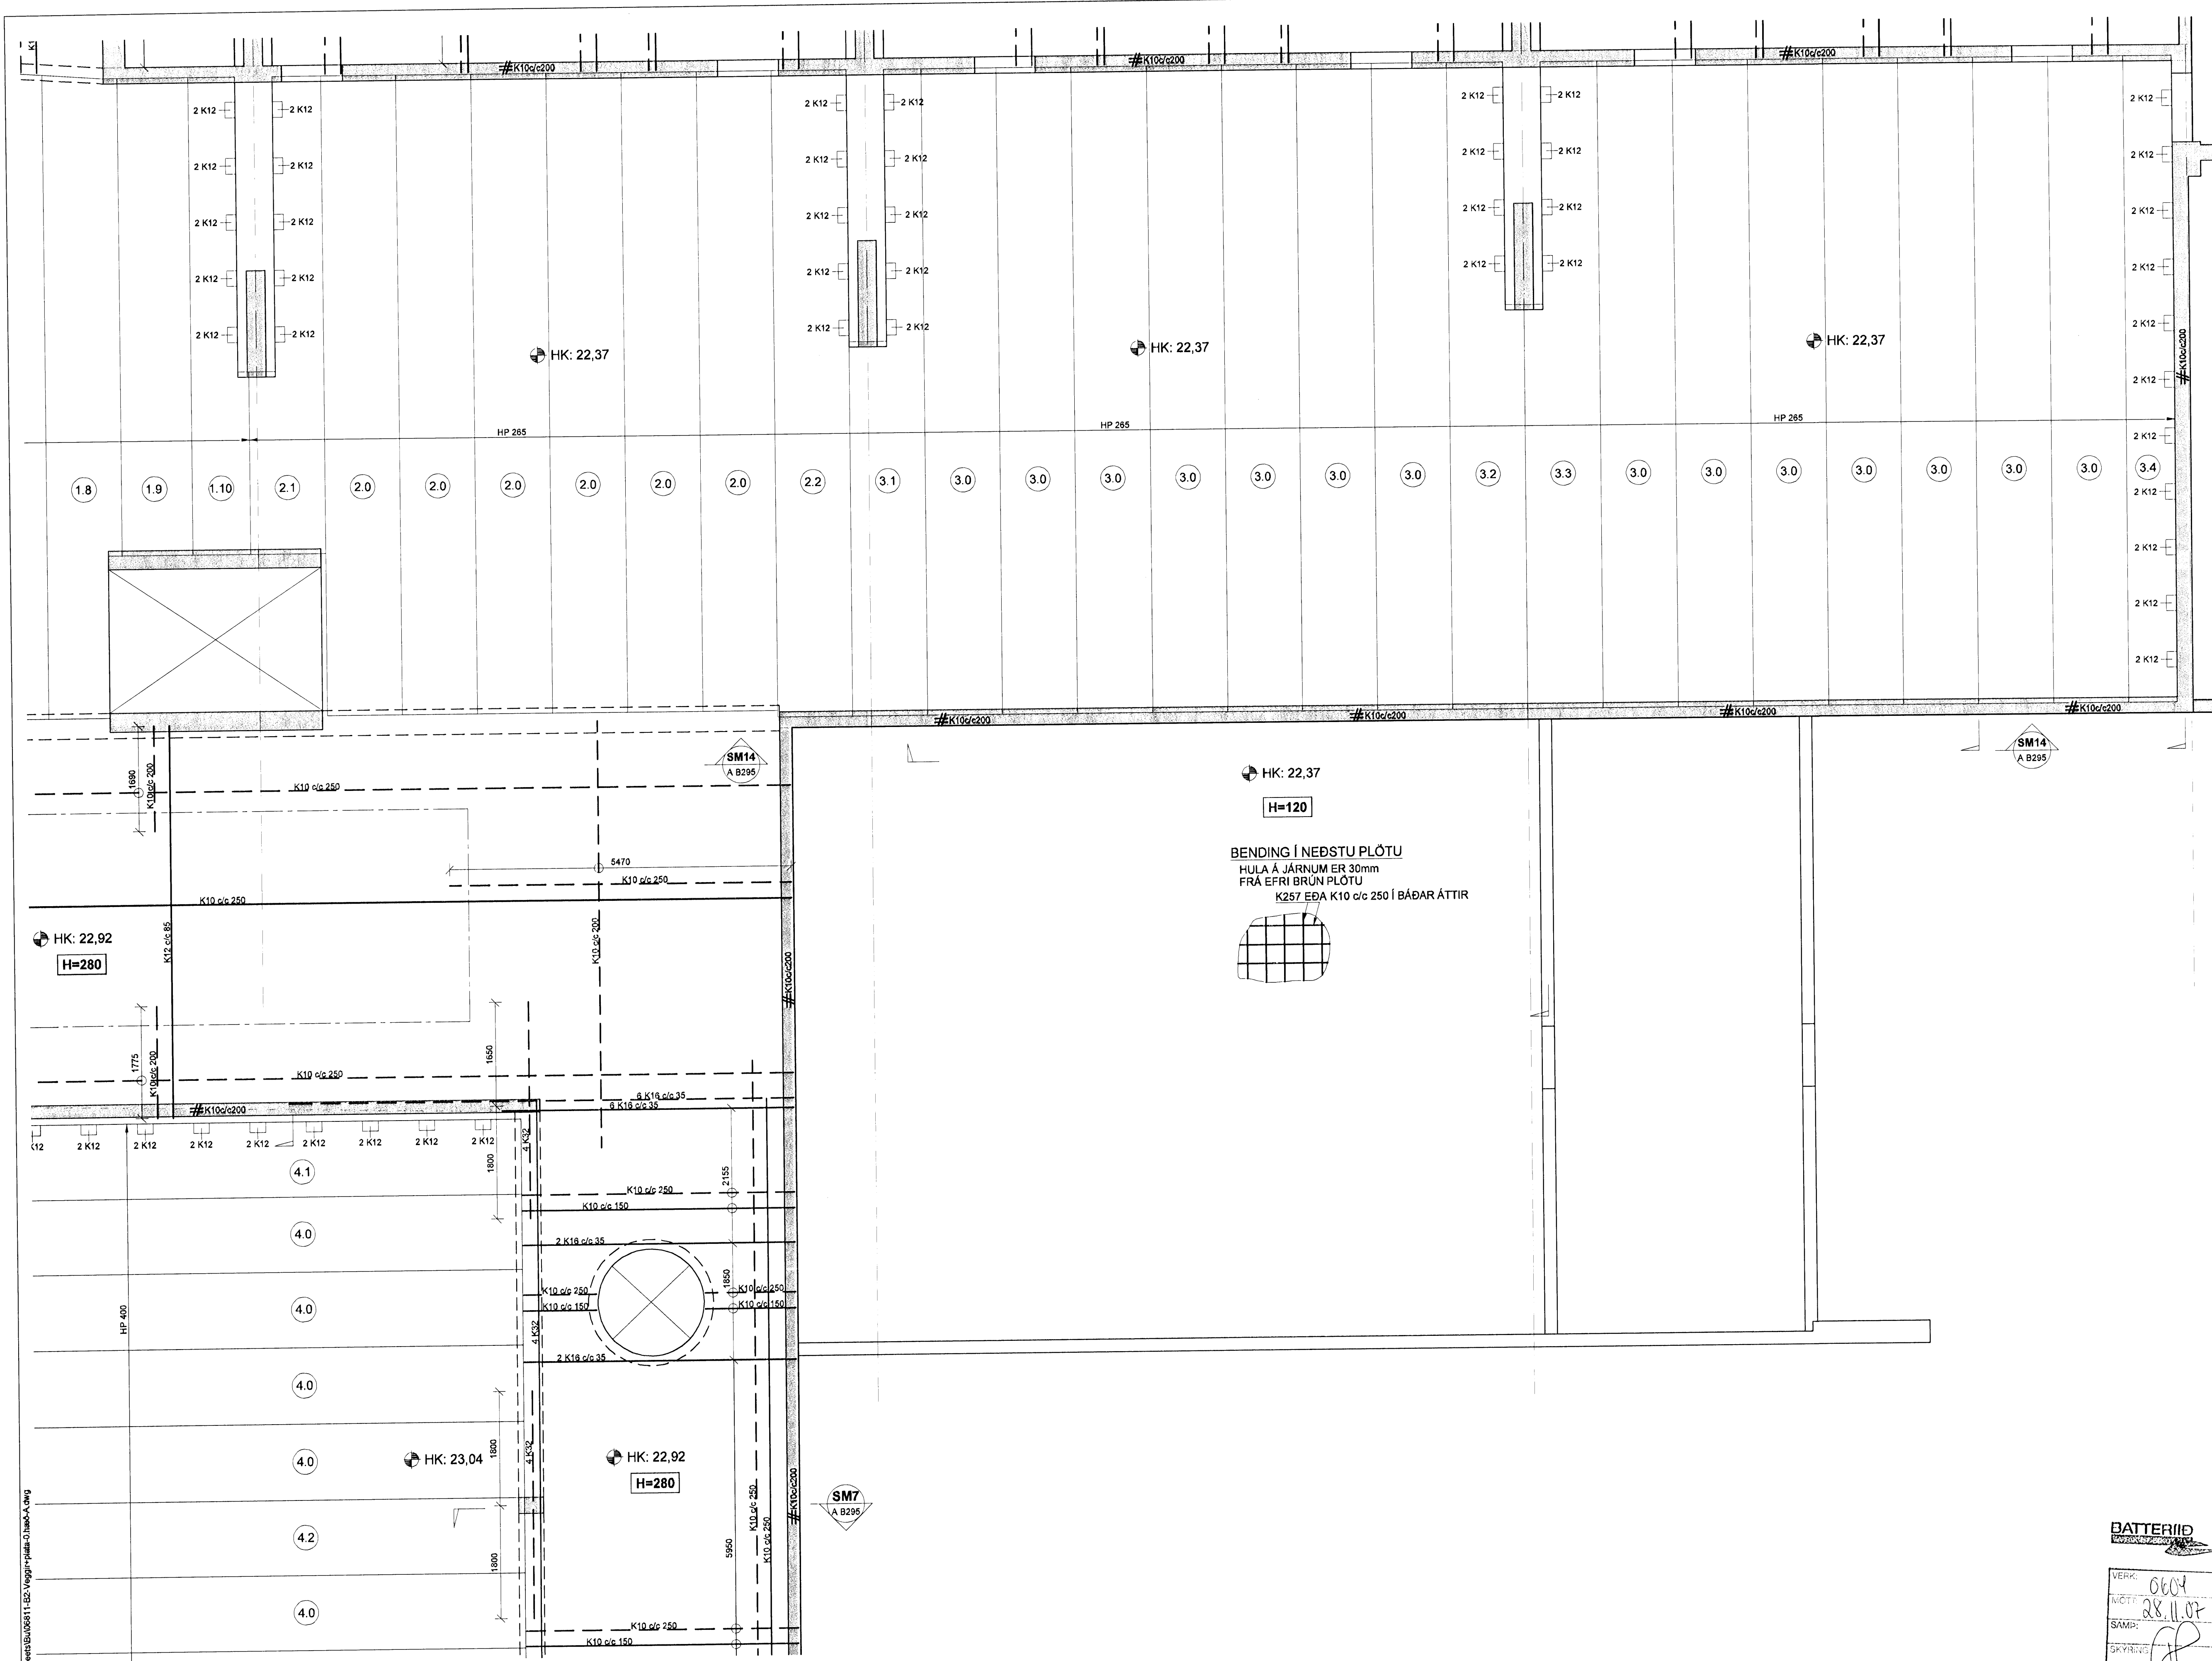


SKÝRINGAR

PUNKTALÍNA TÁKNAR VEGGI / BITA FYRIR OFAN PLÖTU.

BENDING:

ALLIR STEYPTIR ÚTVEGGIR MED TVÓFALDRI BENDINGU K10c/c200 Í BÁÐAR ÁTTIR. #
 ALLIR STEYPTIR INNVEGGIR MED TVÓFALDRI BENDINGU K10c/c200 Í BÁÐAR ÁTTIR. #
 ALLIR STEYPTIR INNVEGGIR MED TVÓFALDRI BENDINGU K12c/c200 Í BÁÐAR ÁTTIR. #
 ALMENNT SKULU TENGIJARN UPP Í VEGGI STANDA MINNST 500mm UPP FYRIR EFRÍ BRÚN PLÖTU.
 Í ALLA VEGGENDA OG KRINGUM ÖLL ÖP KOMI 2 K12 BUNDINN Í LYKKJUR K10c/c250 L= Yx500.

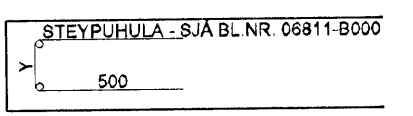

NEÐANGREIND LÍNA SÝNIR MÖRK EFRIBENDINGU. JARN SKAL ALLTAF SKEYTILENGT ÚT FYRIR MÖRK EFRIBENDINGAR.


TILVÍSANIR:

ALMENNAR SKÝRINGAR: SJÁ BL.NR.06811-B000.
 MÁLSETNINGAR Á VEGGJUM: TEIKNING ARKITEKTS.
 KÓTAR: TEIKNING ARKITEKTS.
 GÓT Í PLÖTUM OG VEGGJUM: TEIKNING LAGNAHÖNNUDA.

BROTÞOLSFLOKKUR STEYPU:

SJÁ BL.NR.06811-B000.

KAPLAKRIKI

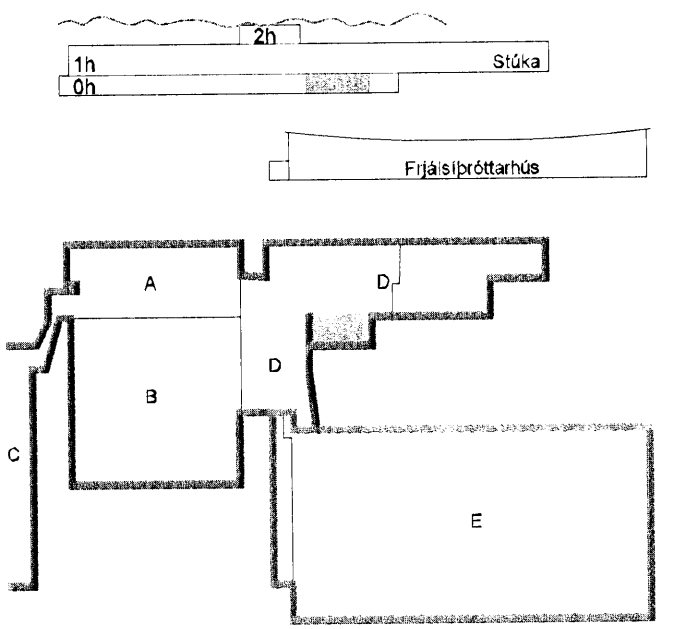

A 23.11.07 Verktæking BIB/BO
 Útg. Daga Skýring HannasVfrfard



VERKFRÆÐISTOFA

BÆJARHRAUN 20 · 220 HAFNARFJÖRÐUR · KENNITI: 710796-2899
 veb@vsb.is · Sími 666 8600 · Fax 666 8610 · www.vsb.is

Aritun sérhönnuðar Björn Gústafsson Kt:180550-4888 Björn Gústafsson

KAPLAKRIKI HAFNARFIRÐI

Verktæki Burðarvirki Veggir og plata yfir kjallara Grunnmynd

Hannafé	Teiknað	Yfirfarið	Kvarði	Síða
BIB	BIB	BG	1:50	/A1
Dags	Verkefni	Teikning	Útgáfa	
30.04.2007	06811	A B206	A	

BATTERIÐ
 VERKFRÆÐISTOFA

VERK: 0604
 MÖTT: 28.11.07
 SKÝRING: [Signature]

V:\000005811\06811-Kaplaáriki-FH\Sheets\06811_LB3_Veggr-plata-A.dwg