


13 FEB 2007
 VSB

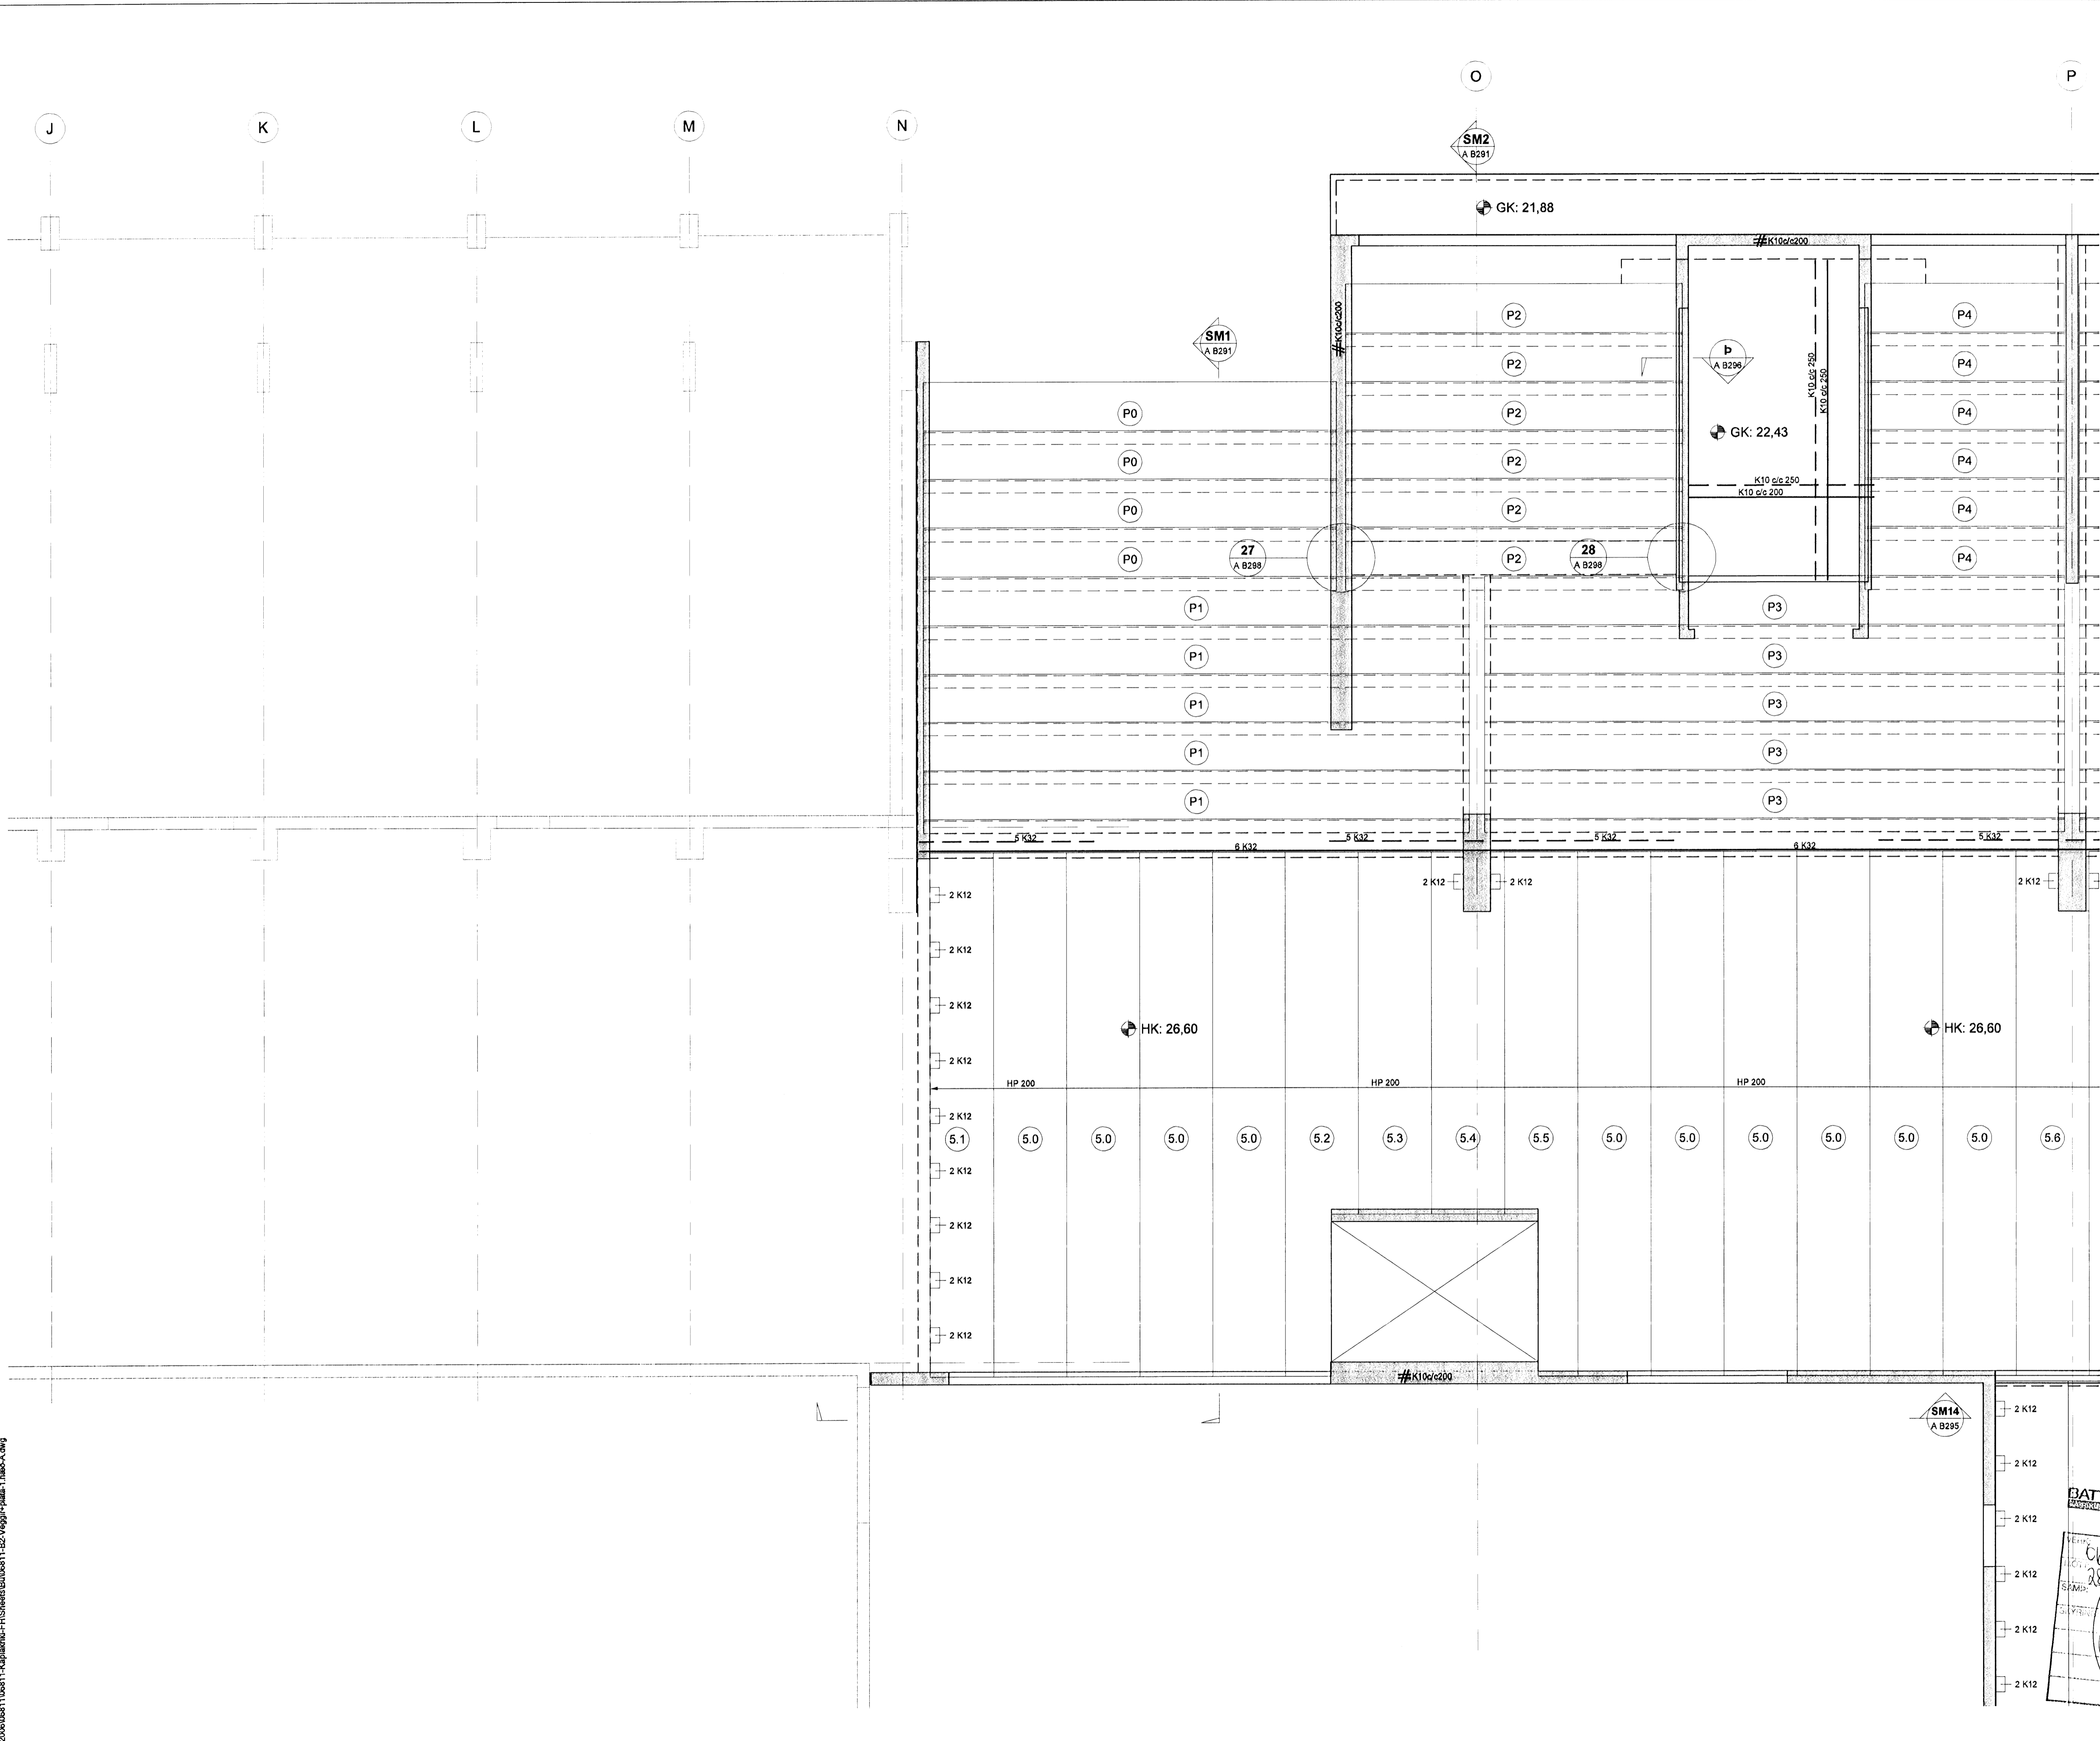


SKÝRINGAR

PUNKTALÍNA TÁKNAR VEGGI / BITA FYRIR OFAN PLÖTU.

BENDING:

ALLIR STEYPTIR ÚTVEGGIR MEÐ TVÓFALDRI BENDINGU K10c/c200 Í BÁÐAR ÁTTIR. #
 ALLIR STEYPTIR INNVEGGIR MEÐ TVÓFALDRI BENDINGU K10c/c200 Í BÁÐAR ÁTTIR. #
 ALLIR STEYPTIR INNVEGGIR MEÐ TVÓFALDRI BENDINGU K12c/c200 Í BÁÐAR ÁTTIR. #
 ALMENNT SKULU TENGLJÁRN UPP Í VEGGI STANDA MINNST 500mm UPP FYRIR EFRI BRÚN PLÖTU.
 Í ALLA VEGGENDA OG KRINGUM ÖLL OP KOMI 2 K12 BUNDINN Í LYKKJUR K10c/c250 L= Yx500.

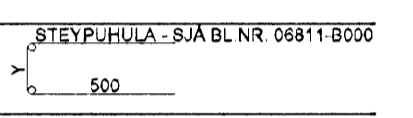

NEÐANGREIND LÍNA SÝNIR MÖRK EFRIBENDINGU. JÁRN SKAL ALLTAF SKEYTILENGT ÚT FYRIR MÖRK EFRIBENDINGAR.



TILVÍSANIR:

ALMENNAR SKÝRINGAR: SJÁ BL.NR.06811-B000.
 MÁLSETNINGAR Á VEGGJUM: TEIKNING ARKITEKTS.
 KÓTAR: TEIKNING ARKITEKTS.
 GÓT Í PLÖTUM OG VEGGJUM: TEIKNING LAGNAHÖNNUÐA.

BROTÞOLSFLOKKUR STEYPU:

SJÁ BL.NR.06811-B000.

KAPLAKRIKI

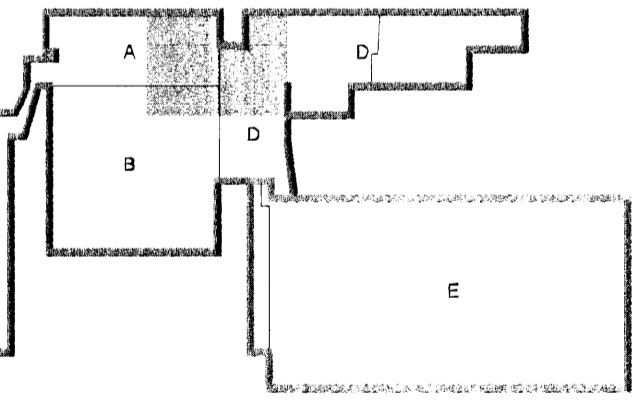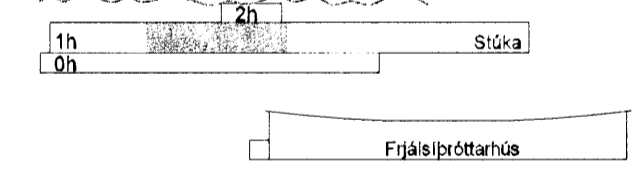

A 23.11.07 Verkteikning BIB/BG
 Útg. Dags. Skýring Hannadóryfrifarið



VERKFRÆÐISTOFA

BÆJARHRAUN 20 · 220 HAFNARFJÖRÐUR · KENNIT. 710796-2899
 veb@vab.is Sími 595 8600 Fax 595 8610 www.vab.is

Áfun sérhönnuðar Björn Guðafsson Kt:180550-4889
 Verkefni: KAPLAKRIKI HAFNARFIRÐI
 Verkhliði: Burðarvirki Veggir og plata yfir 1.hæð Grunnmynd

Hannað BIB	Teiknað BIB	Yfirfarið BG	Kvarði 1:50	Síða -
Dags 30.04.2007	Verkefni 06811	Teikning A B212	I/A1	Útgáfa A

V:\2006\06811\06811-KaplaKriki-FH\Shenei\BIB\06811-B2-Veggir-plate-1.hva-A.dwg