


SKÝRINGAR

PUNKTALÍNA TÁKNAR VEGGI / BITA FYRIR OFAN PLÖTU.
 [- - - -]

BENDING:

ALLIR STEYPTIR ÚTVEGGIR MED TVÓFALDRI BENDINGU K10c/c200 Í BÁÐAR ÁTTIR. #
 ALLIR STEYPTIR INNVEGGIR MED TVÓFALDRI BENDINGU K10c/c200 Í BÁÐAR ÁTTIR. #
 ALLIR STEYPTIR INNVEGGIR MED TVÓFALDRI BENDINGU K12c/c200 Í BÁÐAR ÁTTIR. #
 ALMENNT SKULU TENGIJÁRN UPP Í VEGGI STANDA MINNST 500mm UPP FYRIR EFRÍ BRÚN PLÖTU.
 Í ALLA VEGGENDA OG KRINGUM ÖLL OP KOMI 2 K12 BUNDINN Í LYKKJUR K10c/c250 L= Yx500.

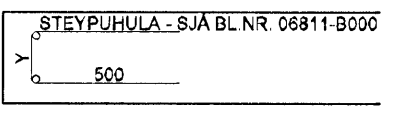


NEÐANGREIND LÍNA SÝNIR MÖRK EFRIBENDINGU. JÁRN SKAL ALLTAF SKEYTILENGT ÚT FYRIR MÖRK EFRIBENDINGAR.

TILVÍSANIR:

ALMENNAR SKÝRINGAR: SJÁ BL.NR.06811-B000.
 MÁLSETNINGAR Á VEGGJUM: TEIKNING ARKITEKTS.
 KÓTAR: TEIKNING ARKITEKTS.
 GÓT Í PLÖTUM OG VEGGJUM: TEIKNING LAGNAHÖNNUDA.

BROTÞOLSFLOKKUR STEYPU:
 SJÁ BL.NR.06811-B000.

KAPLAKRIKI

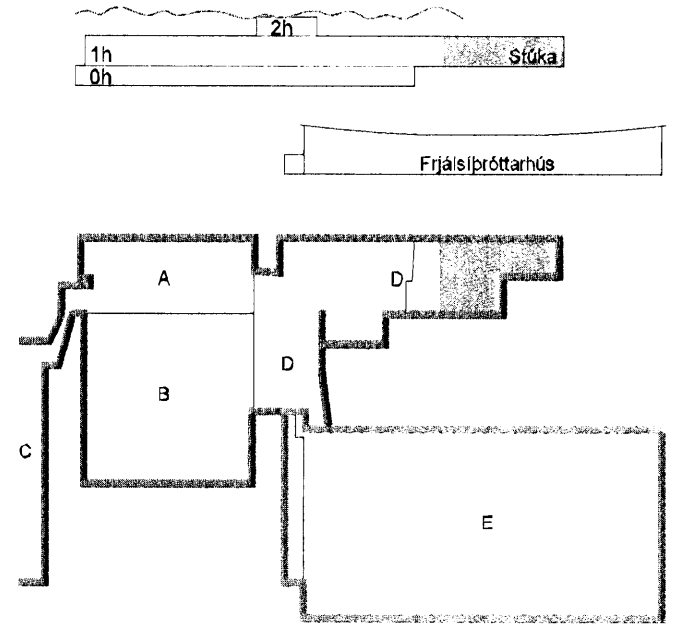

A 23.11.07 Verkefning BÍB/BG
 Útg. Dags. Skýring Útgáfa Hannasýrfríardóttir



VERKFRÆÐISTOFA

BÆJARHRAUN 20 · 220 HAFNARFJÖRÐUR · KENNIT. 710706-2899
 vsb@vab.is Sími 585 8600 Fax 585 8610 www.vsb.is

Aritun sérhönnuðar Björn Guðafarsson Kt:180550-4885

Verkefni: **KAPLAKRIKI HAFNARFIRÐI**

Verkefni: **Burðarvirki Veggir og plata yfir 1.hæð Grunnmynd**

Hannað BÍB	Teiknað BÍB	Yfirfarið BG	Kvartí 1.50	/ A1	Síða A
Dags 30.04.2007	Verkefni 06811	Teikning A B214	Útgáfa		

BATERIÓ
 0604 28.11.07
 SÁKJÓF

V:\2006\06811\06811-KaplaKriki-F1\SveinsBj06811-LB2-Veggir-plata-1.laxa-A.dwg