


SKÝRINGAR

PUNKTALÍNA TÁKNAR VEGGI / BITA FYRIR OFAN PLÖTU.
[]

BENDING:

ALLIR STEYPTIR ÚTVEGGIR MEÐ TVÓFALDRI BENDINGU K10c/c200 Í BÁÐAR ÁTTIR. #
 ALLIR STEYPTIR INNVEGGIR MEÐ TVÓFALDRI BENDINGU K10c/c200 Í BÁÐAR ÁTTIR. #
 ALLIR STEYPTIR INNVEGGIR MEÐ TVÓFALDRI BENDINGU K12c/c200 Í BÁÐAR ÁTTIR. #
 ALMENN T SKULU TENGIJÁRN UPP Í VEGGI STANDA MINNST 500mm UPP FYRIR EFRIR BRÚN PLÖTU.
 Í ALLA VEGGENDA OG KRINGUM ÖLL OP KOMI 2 K12 BUNDINN Í LYKKJUR K10c/c250 L= Yx500.

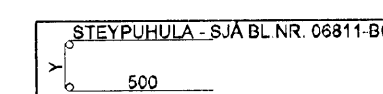


NEÐANGREIND LÍNA SÝNIR MÖRK EFRIBENDINGU. JÁRN SKAL ALLTAF SKEYTILENGT ÚT FYRIR MÖRK EFRIBENDINGAR.

TILVÍSANIR:

ALMENNAR SKÝRINGAR: SJÁ BL. NR.06811-B000.
 MÁLSETNINGAR Á VEGGJUM: TEIKNING ARKITEKTS.
 KÓTAR: TEIKNING ARKITEKTS.
 GÖT Í PLÖTUM OG VEGGJUM: TEIKNING LAGNAHÖNNUDA.

BROTÞOLSFLOKKUR STEYPU:
 SJÁ BL. NR.06811-B000.

KAPLAKRIKI

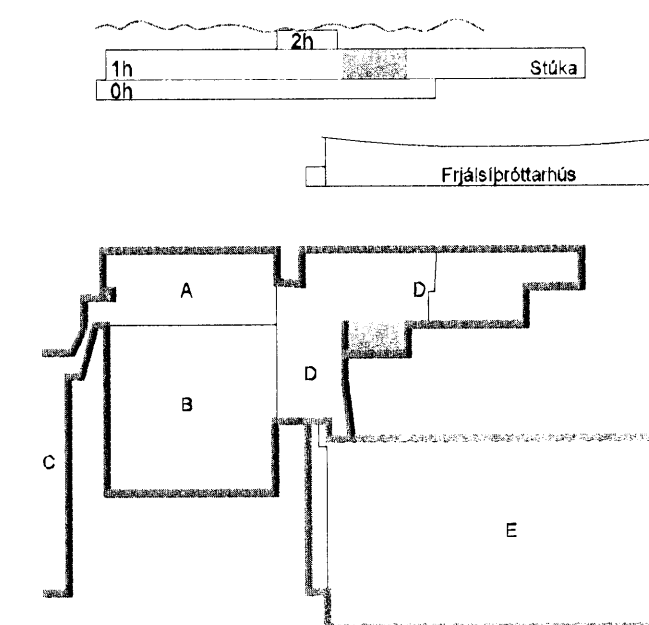

A 23.11.07 Verkteikning BIB/BO
 Útg. Dags. Skýring Hannas/Yfirfarð



VERKFRÆÐISTOFA

BATTERIÐ
 BÆJARHRAUN 20 · 220 HAFNARFJÖRDUR · KENNIT. 710706-2899
 vsb@vsb.is · Sími 585 8600 Fax 585 8610 www.vsb.is

Afritun sérhönnuðar Björn Gústafsson Kt:180550-4889 Björn Gústafsson

Verkefni: **KAPLAKRIKI HAFNARFIRÐI**

Verkefni: **Burðarvirki Veggir og plata yfir 1.hæð Grunnmynd**

| Hannað | Teiknað | Yfirfarð | Kvaðr. | Síða |
|------------|----------|----------|--------|------|
| BIB | BIB | BIG | 1:50 | / A1 |
| Dags | Verkefni | Teikning | Útgáfa | |
| 30.04.2007 | 06811 | A B216 | A | |

V:\2006\06811\06811-Kaplakriki-FH\Sheets\B\06811-02-Veggir\yflar_1.aek-A.dwg