


13 FEB 2008  
VSB

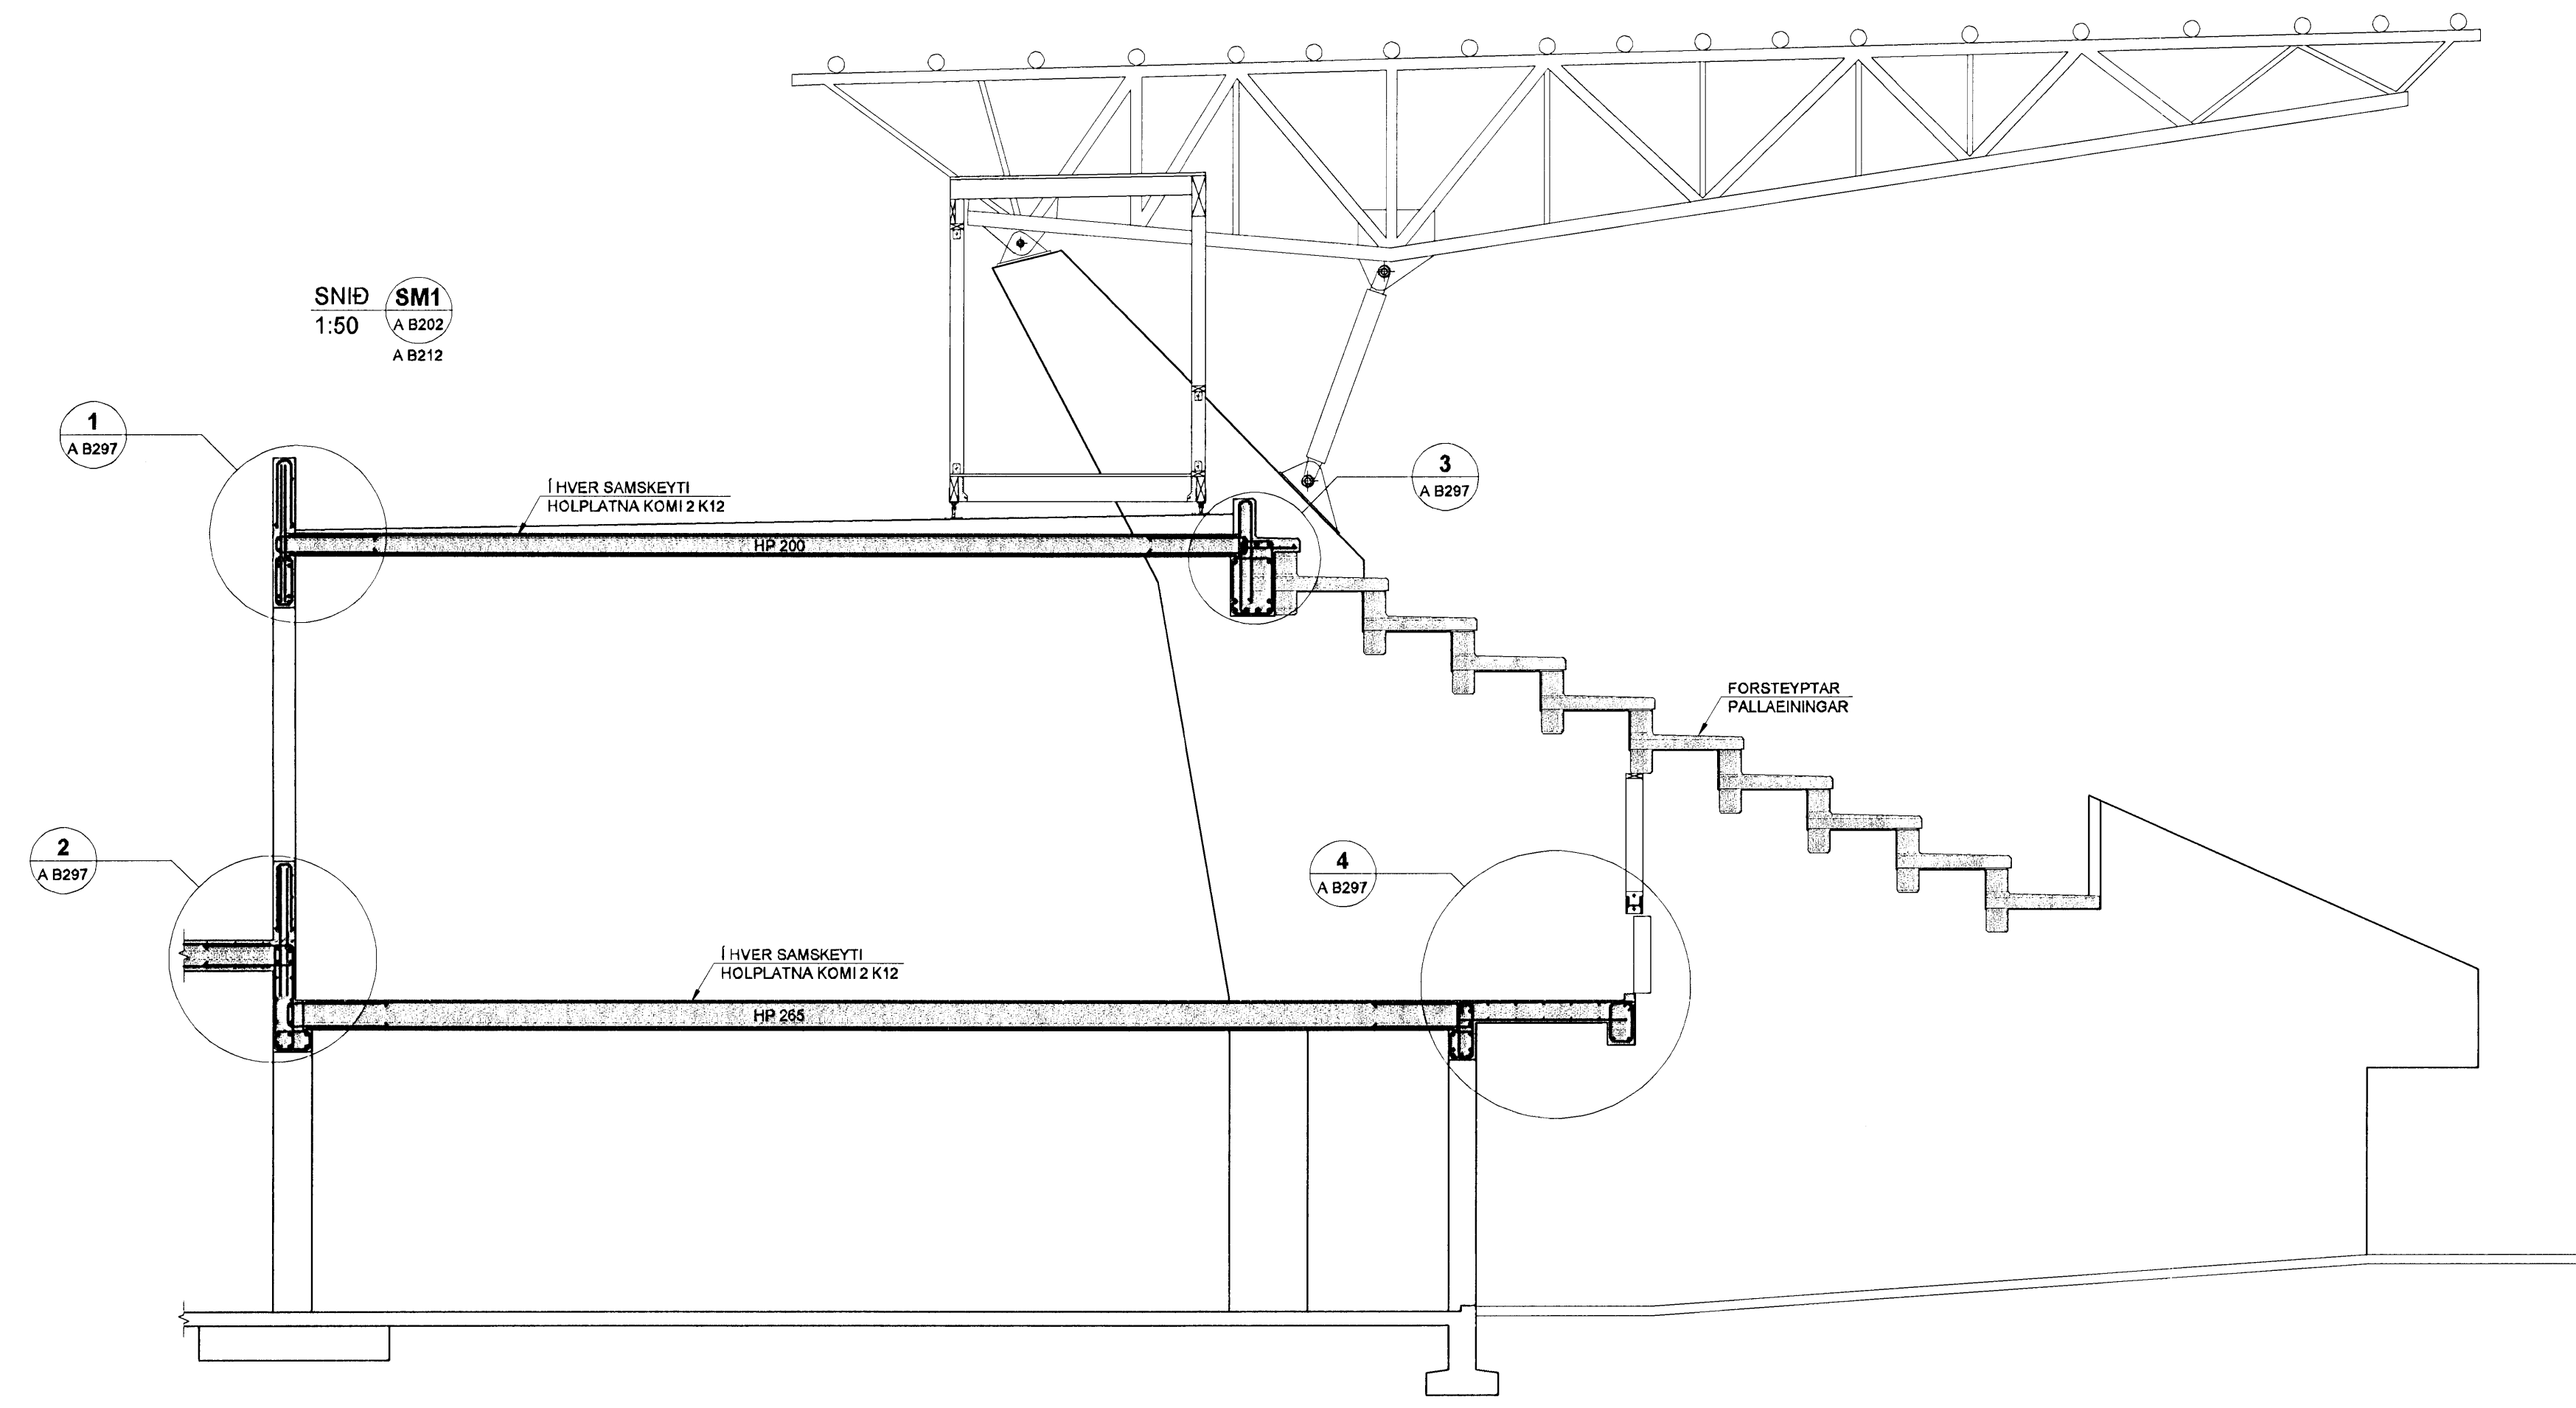


**SKÝRINGAR**

PUNKTALÍNA TÁKNAR VEGGI / BITA FYRIR OFAN PLÖTU.  
[ ]

**BENDING:**

ALLIR STEYPTIR ÚTVEGGIR MEÐ TVÓFALDRI BENDINGU K10c/c200 Í BÁÐAR ÁTTIR. #  
 ALLIR STEYPTIR INNVEGGIR MEÐ TVÓFALDRI BENDINGU K10c/c200 Í BÁÐAR ÁTTIR. #  
 ALLIR STEYPTIR INNVEGGIR MEÐ TVÓFALDRI BENDINGU K12c/c200 Í BÁÐAR ÁTTIR. #  
 ALMENNT SKULU TENGIJÁRN UPP Í VEGGI STANDA MINNST 500mm UPP FYRIR EFRÍ BRÚN PLÖTU.  
 Í ALLA VEGGENDA OG KRINGUM ÖLL OP KOMI 2 K12 BUNDINN Í LYKKJUR K10c/c250 L= Yx500.

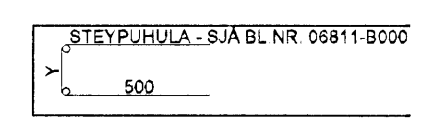


NEÐANGREIND LÍNA SÝNIR MÖRK EFRIBENDINGU. JÁRN SKAL ALLTAF SKEYTILENGT ÚT FYRIR MÖRK EFRIBENDINGAR.


**TILVÍSANIR:**

ALMENNAR SKÝRINGAR: SJÁ BL.NR.06811-B000.  
 MÁLSETNINGAR Á VEGGJUM: TEIKNING ARKITEKTS.  
 KÓTAR: TEIKNING ARKITEKTS.  
 GÓT Í PLÖTUM OG VEGGJUM: TEIKNING LAGNAHÖNNUÐA.

**BROTÞOLFLOKKUR STEYPU:**  
 SJÁ BL.NR.06811-B000.

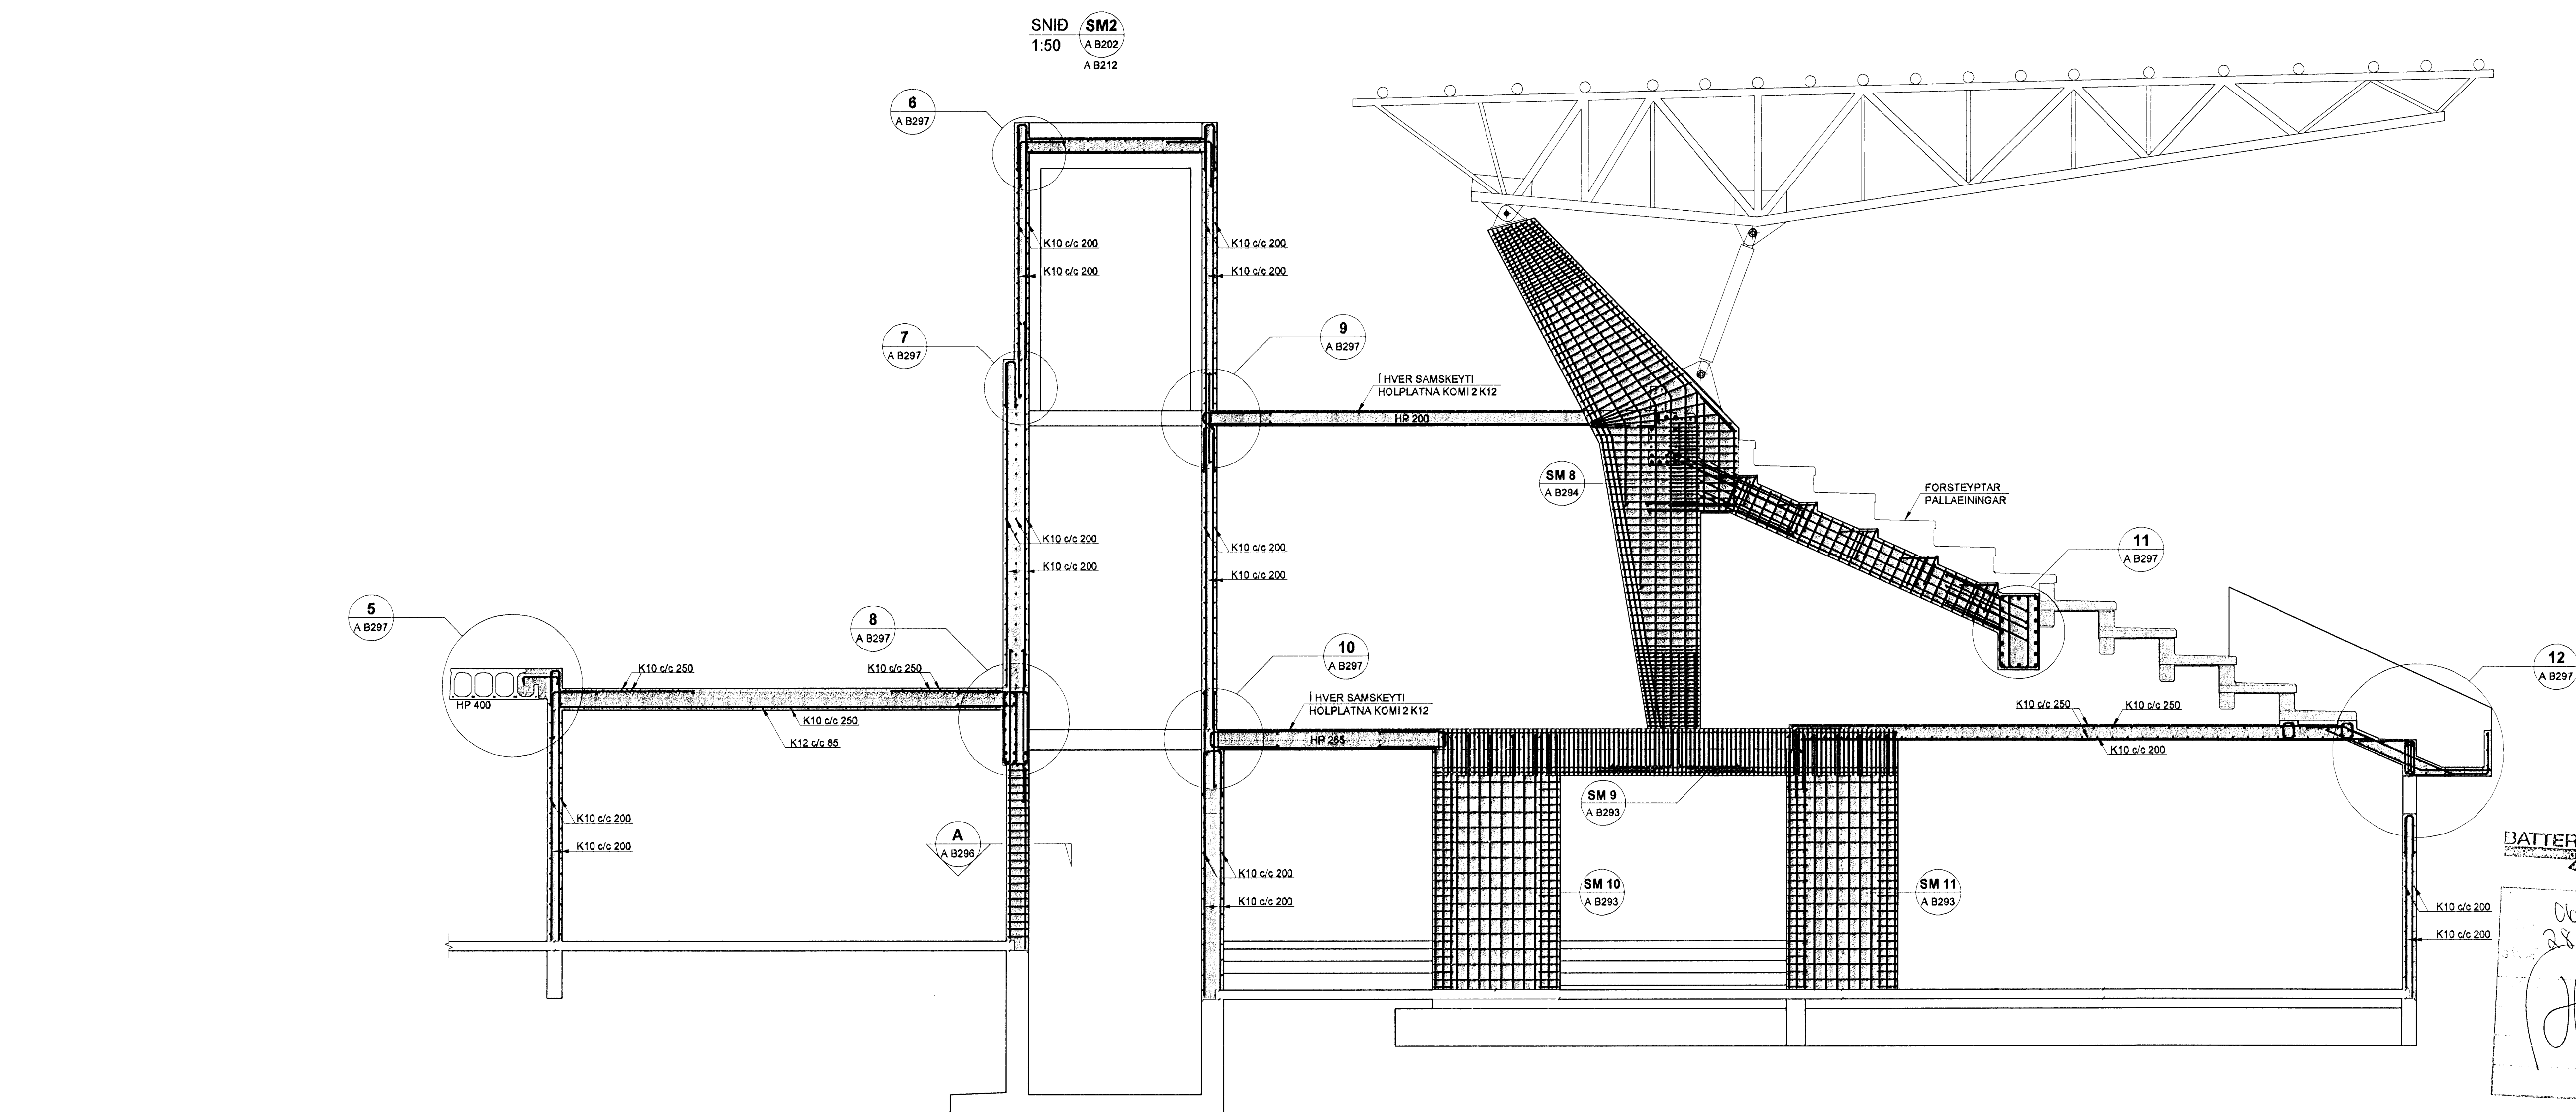

**KAPLAKRIKI**

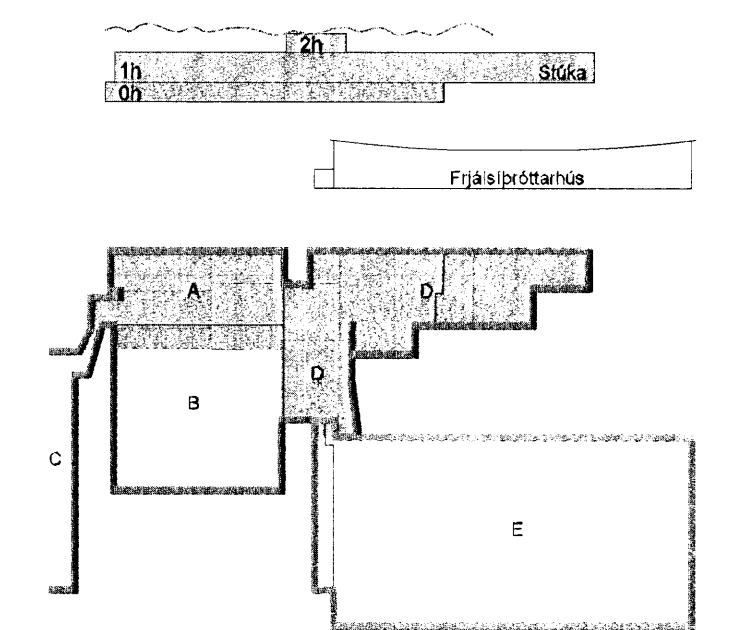

A 23.11.07 Verkefning BIB/BG  
 Útg. Dags. Skýring Hannað Yfirfarið

**VSB**

**VERKFRÆÐISTOFA**

BÆJARHÁLUN 20 - 220 HAFNARFJÖRÐUR KENNIT. 710796-2899  
 vab@vab.is Sími 595 8600 Fax 595 8610 www.vab.is

Áritun sérhönnuðar  
 Þjóm Guðafsson K1:180650-4889  
 Verkefni: *Þjóm Guðafsson*  
**KAPLAKRIKI**  
**HAFNARFIRÐI**  
 Verkefni:  
 Burðarvirki  
 Veggir og plötur  
 Sníð og sérmýndir

Hannað	Teiknað	Yfirfarið	Kvarði	Síða
BIB	BIB	BG	1:50	/ A1
Dags.	Verkefni	Teikning	Útgáfa	
30.04.2007	06811	A B291	A	

BATTERIÐ  
 0604  
 28.11.07  
*[Signature]*