


13 FEB 2008
VSB

SNID SM3
1:50
A B203
A B213

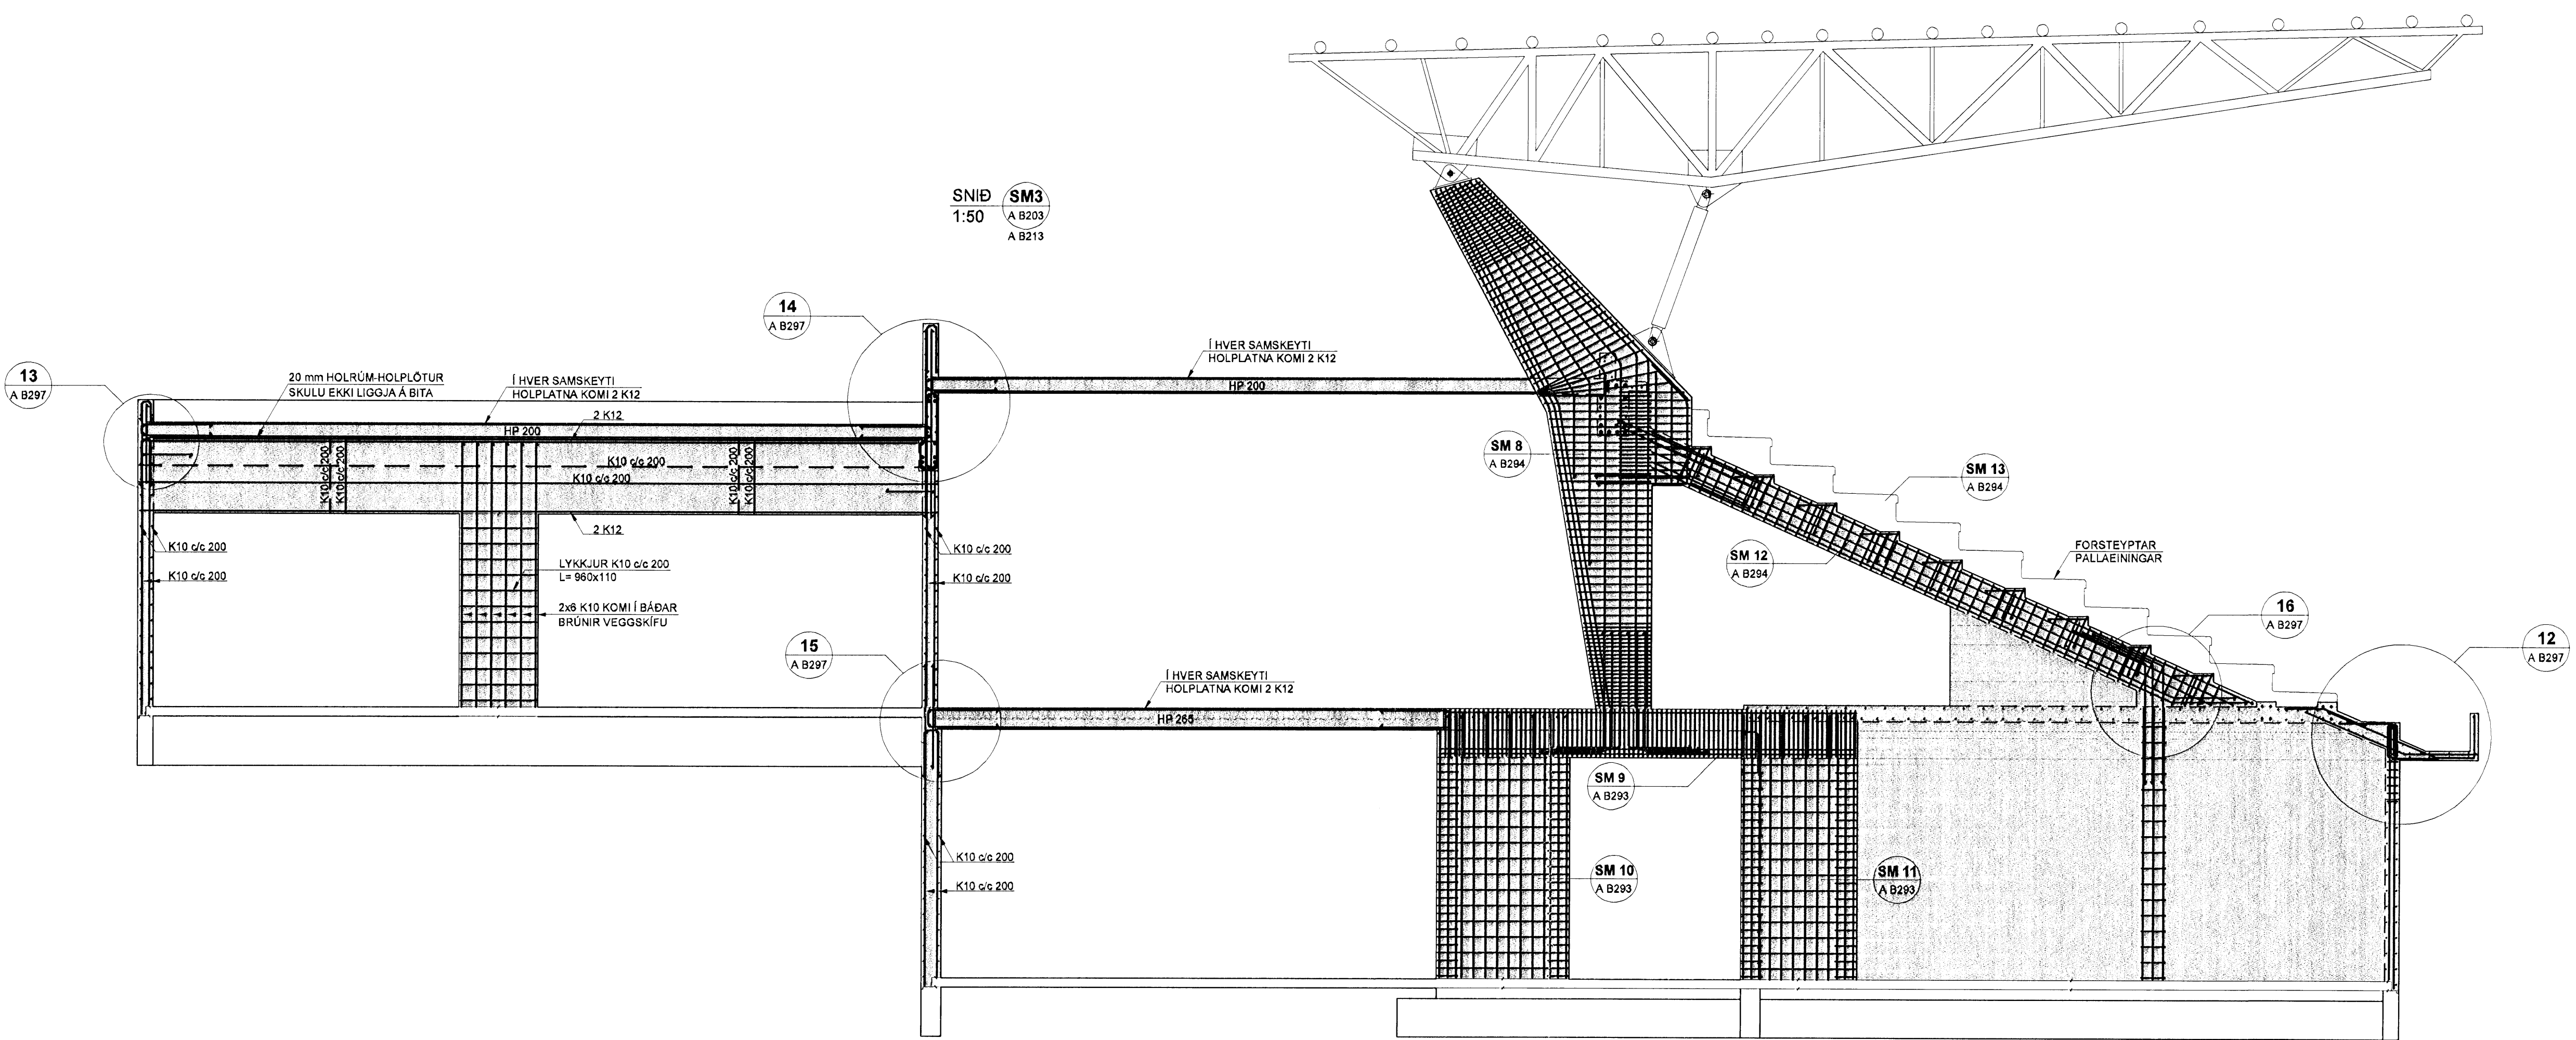


SKÝRINGAR

PUNKTALÍNA TÁKNAR VEGGI / BITA FYRIR OFAN PLÖTU.
[- - - -]

BENDING:

- ALLIR STEYPTIR ÚTVEGGIR MEÐ TVÓFALDRI BENDINGU K10c/c200 Í BÁÐAR ÁTTIR. #
- ALLIR STEYPTIR INNVEGGIR MEÐ TVÓFALDRI BENDINGU K10c/c200 Í BÁÐAR ÁTTIR. #
- ALLIR STEYPTIR INNVEGGIR MEÐ TVÓFALDRI BENDINGU K12c/c200 Í BÁÐAR ÁTTIR. #
- ALMENNT SKULU TENGIJARN UPP Í VEGGI STANDA MINNST 500mm UPP FYRIR EFRRI BRÚN PLÖTU.
- Í ALLA VEGGENDA OG KRINGUM ÖLL OP KOMI 2 K12 BUNDINN Í LYKKJUR K10c/c250 L= Yx500.

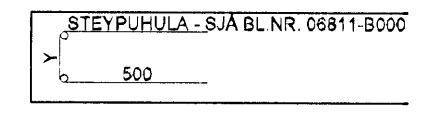


NEDANGREIND LÍNA SYNIR MÖRK EFRIBENDINGU. JÄRN SKAL ALLTAF SKEYTILENGT ÚT FYRIR MÖRK EFRIBENDINGAR.

TILVÍSANIR:

- ALMENNAR SKÝRINGAR: SJÁ BL.NR.06811-B000.
- MÁLSETNINGAR Á VEGGJUM: TEIKNING ARKITEKTS.
- KÓTAR: TEIKNING ARKITEKTS.
- GÓT Í PLÖTUM OG VEGGJUM: TEIKNING LAGNAHÖNNUDA.

BROTÞOLSFLOKKUR STEYPU:
SJÁ BL.NR.06811-B000.

KAPLAKRIKI

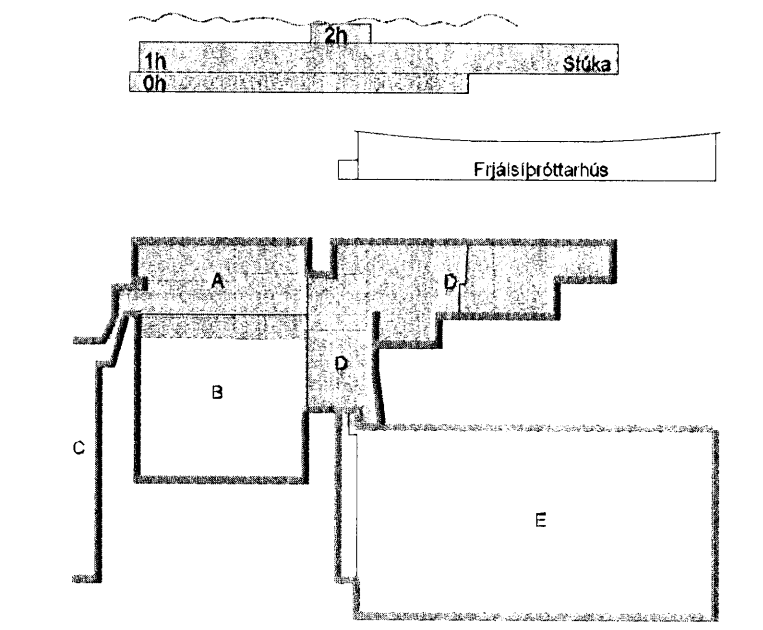

A 23.11.07 Verkteikning BIB/BG
Útg. Dags. Skýring Hannað/Yfirfandi




VERKFRÆÐISTOFA

BEJARHRAUN 20 - 220 HAFNARFJÖRÐUR - KENNIT. 710798-2899
vsh@vsh.is Sími 585 9600 Fax 585 9510 www.vsh.is

| | | | |
|--|-------------------|--|-------------------------------|
| Áritun sérhönnuðar Björn Guðafsson Kt:180550-4889 | | Verkefni KAPLAKRIKI HAFNARFIRÐI | |
| Verkefni Burðarvirki Veggir og plötur Snið og sérmýndir | | Verkefni Burðarvirki Veggir og plötur Snið og sérmýndir | |
| Hannað BIB | Teiknað BIB | Yfirfandi BG | Kvarði 1:50 |
| Dags 30.04.2007 | Verkefni 06811 | Teikning A B292 | Síða / A1 - Útgáfa A |

DATTERIÐ
0604
28.11.07
[Signature]

SNID SM4
1:50
A B203
A B213

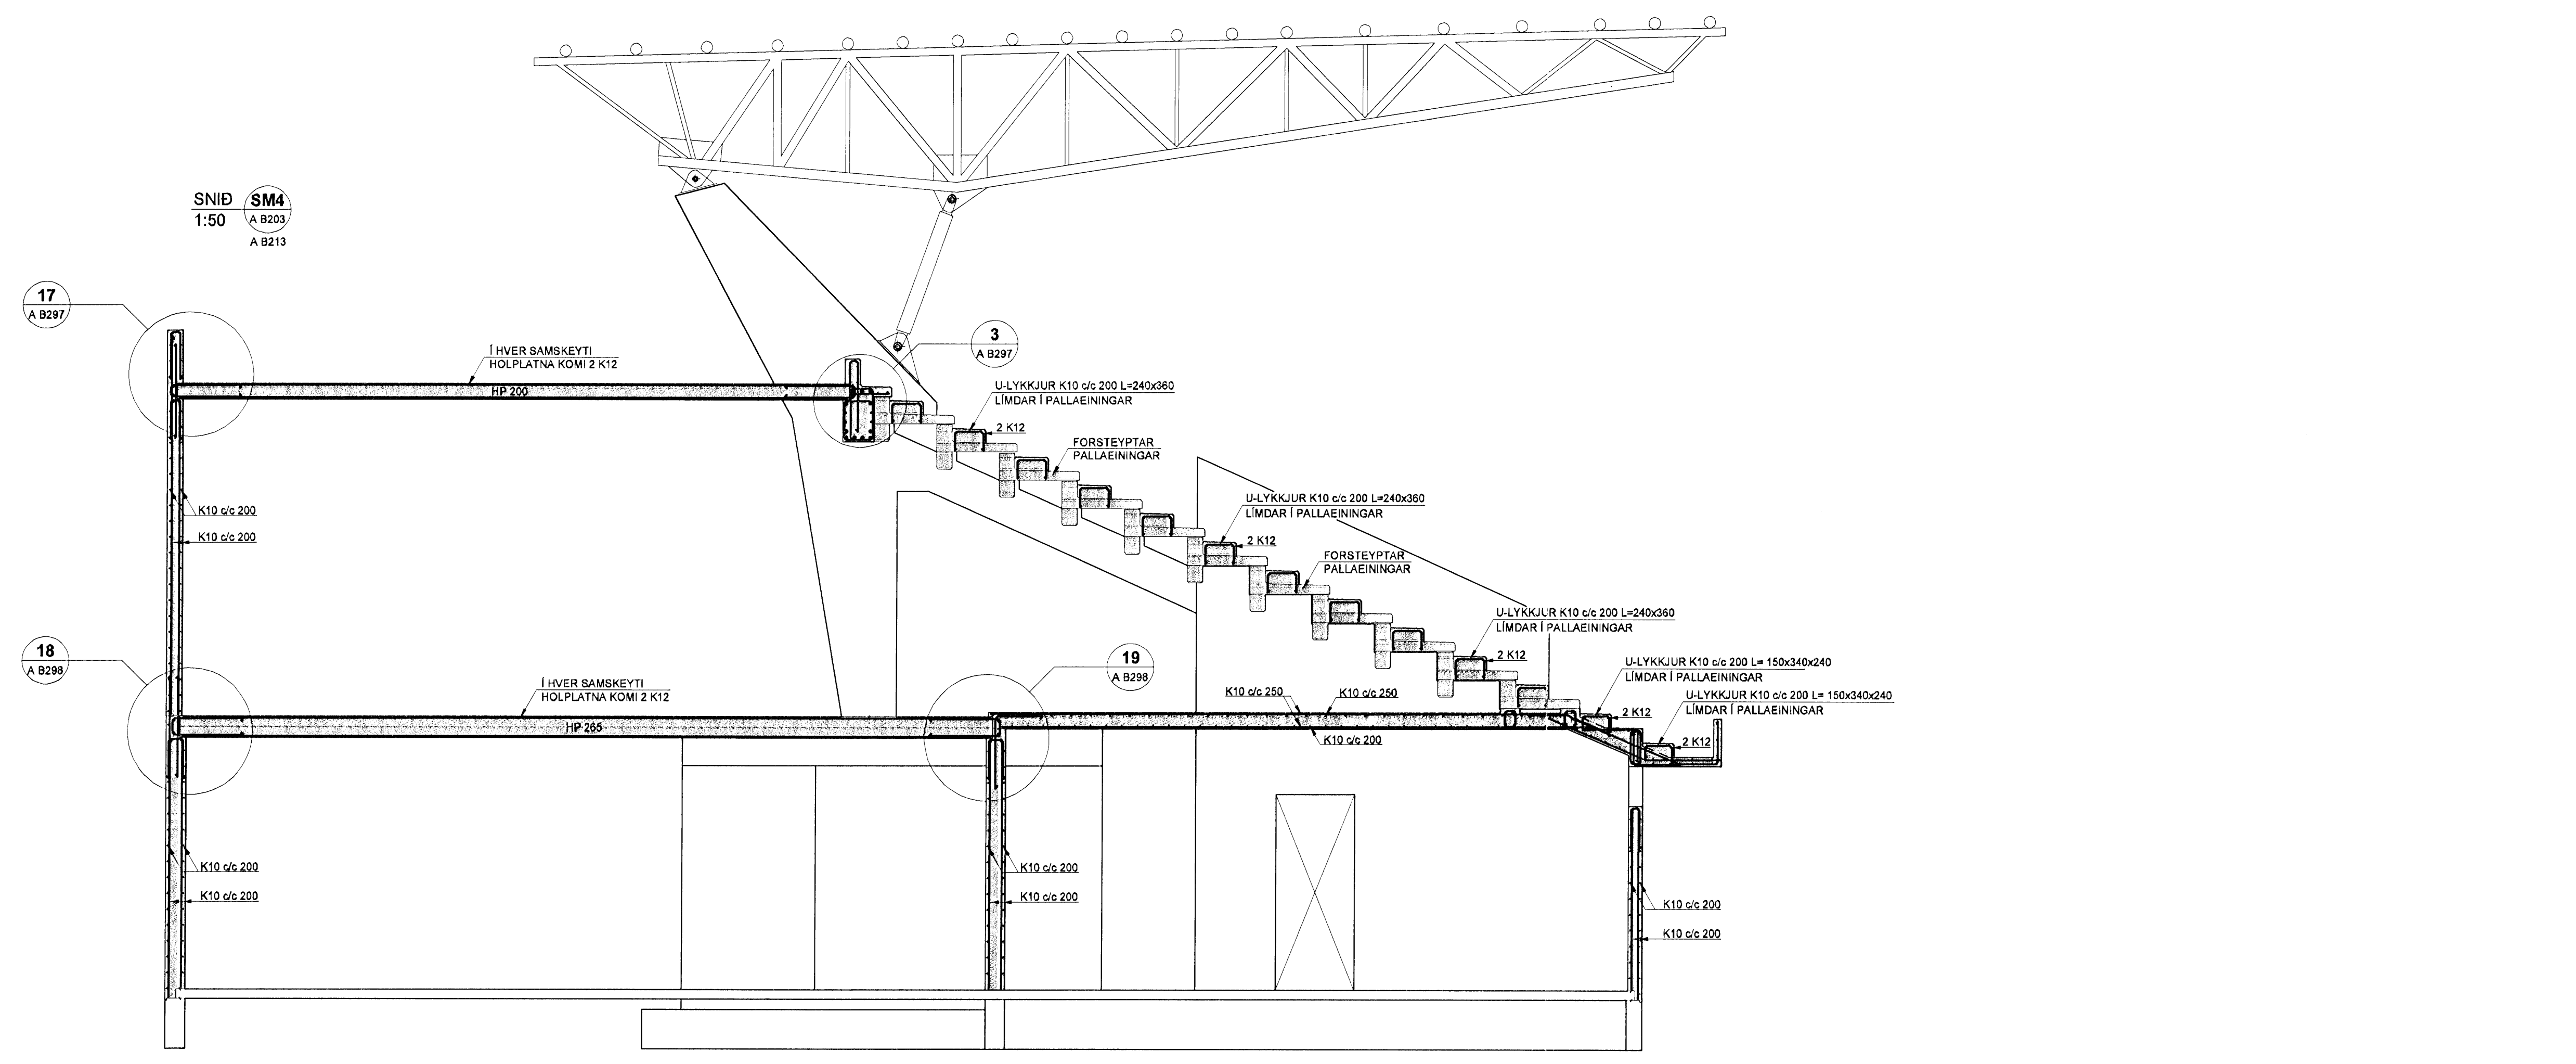

V:\2006\06811\06811_Kaplakriki-FH\Sheets\BUD06811_EB_Veggir-plötur-sérmýndir-A.dwg