


13 FEB 2007  
 UAS

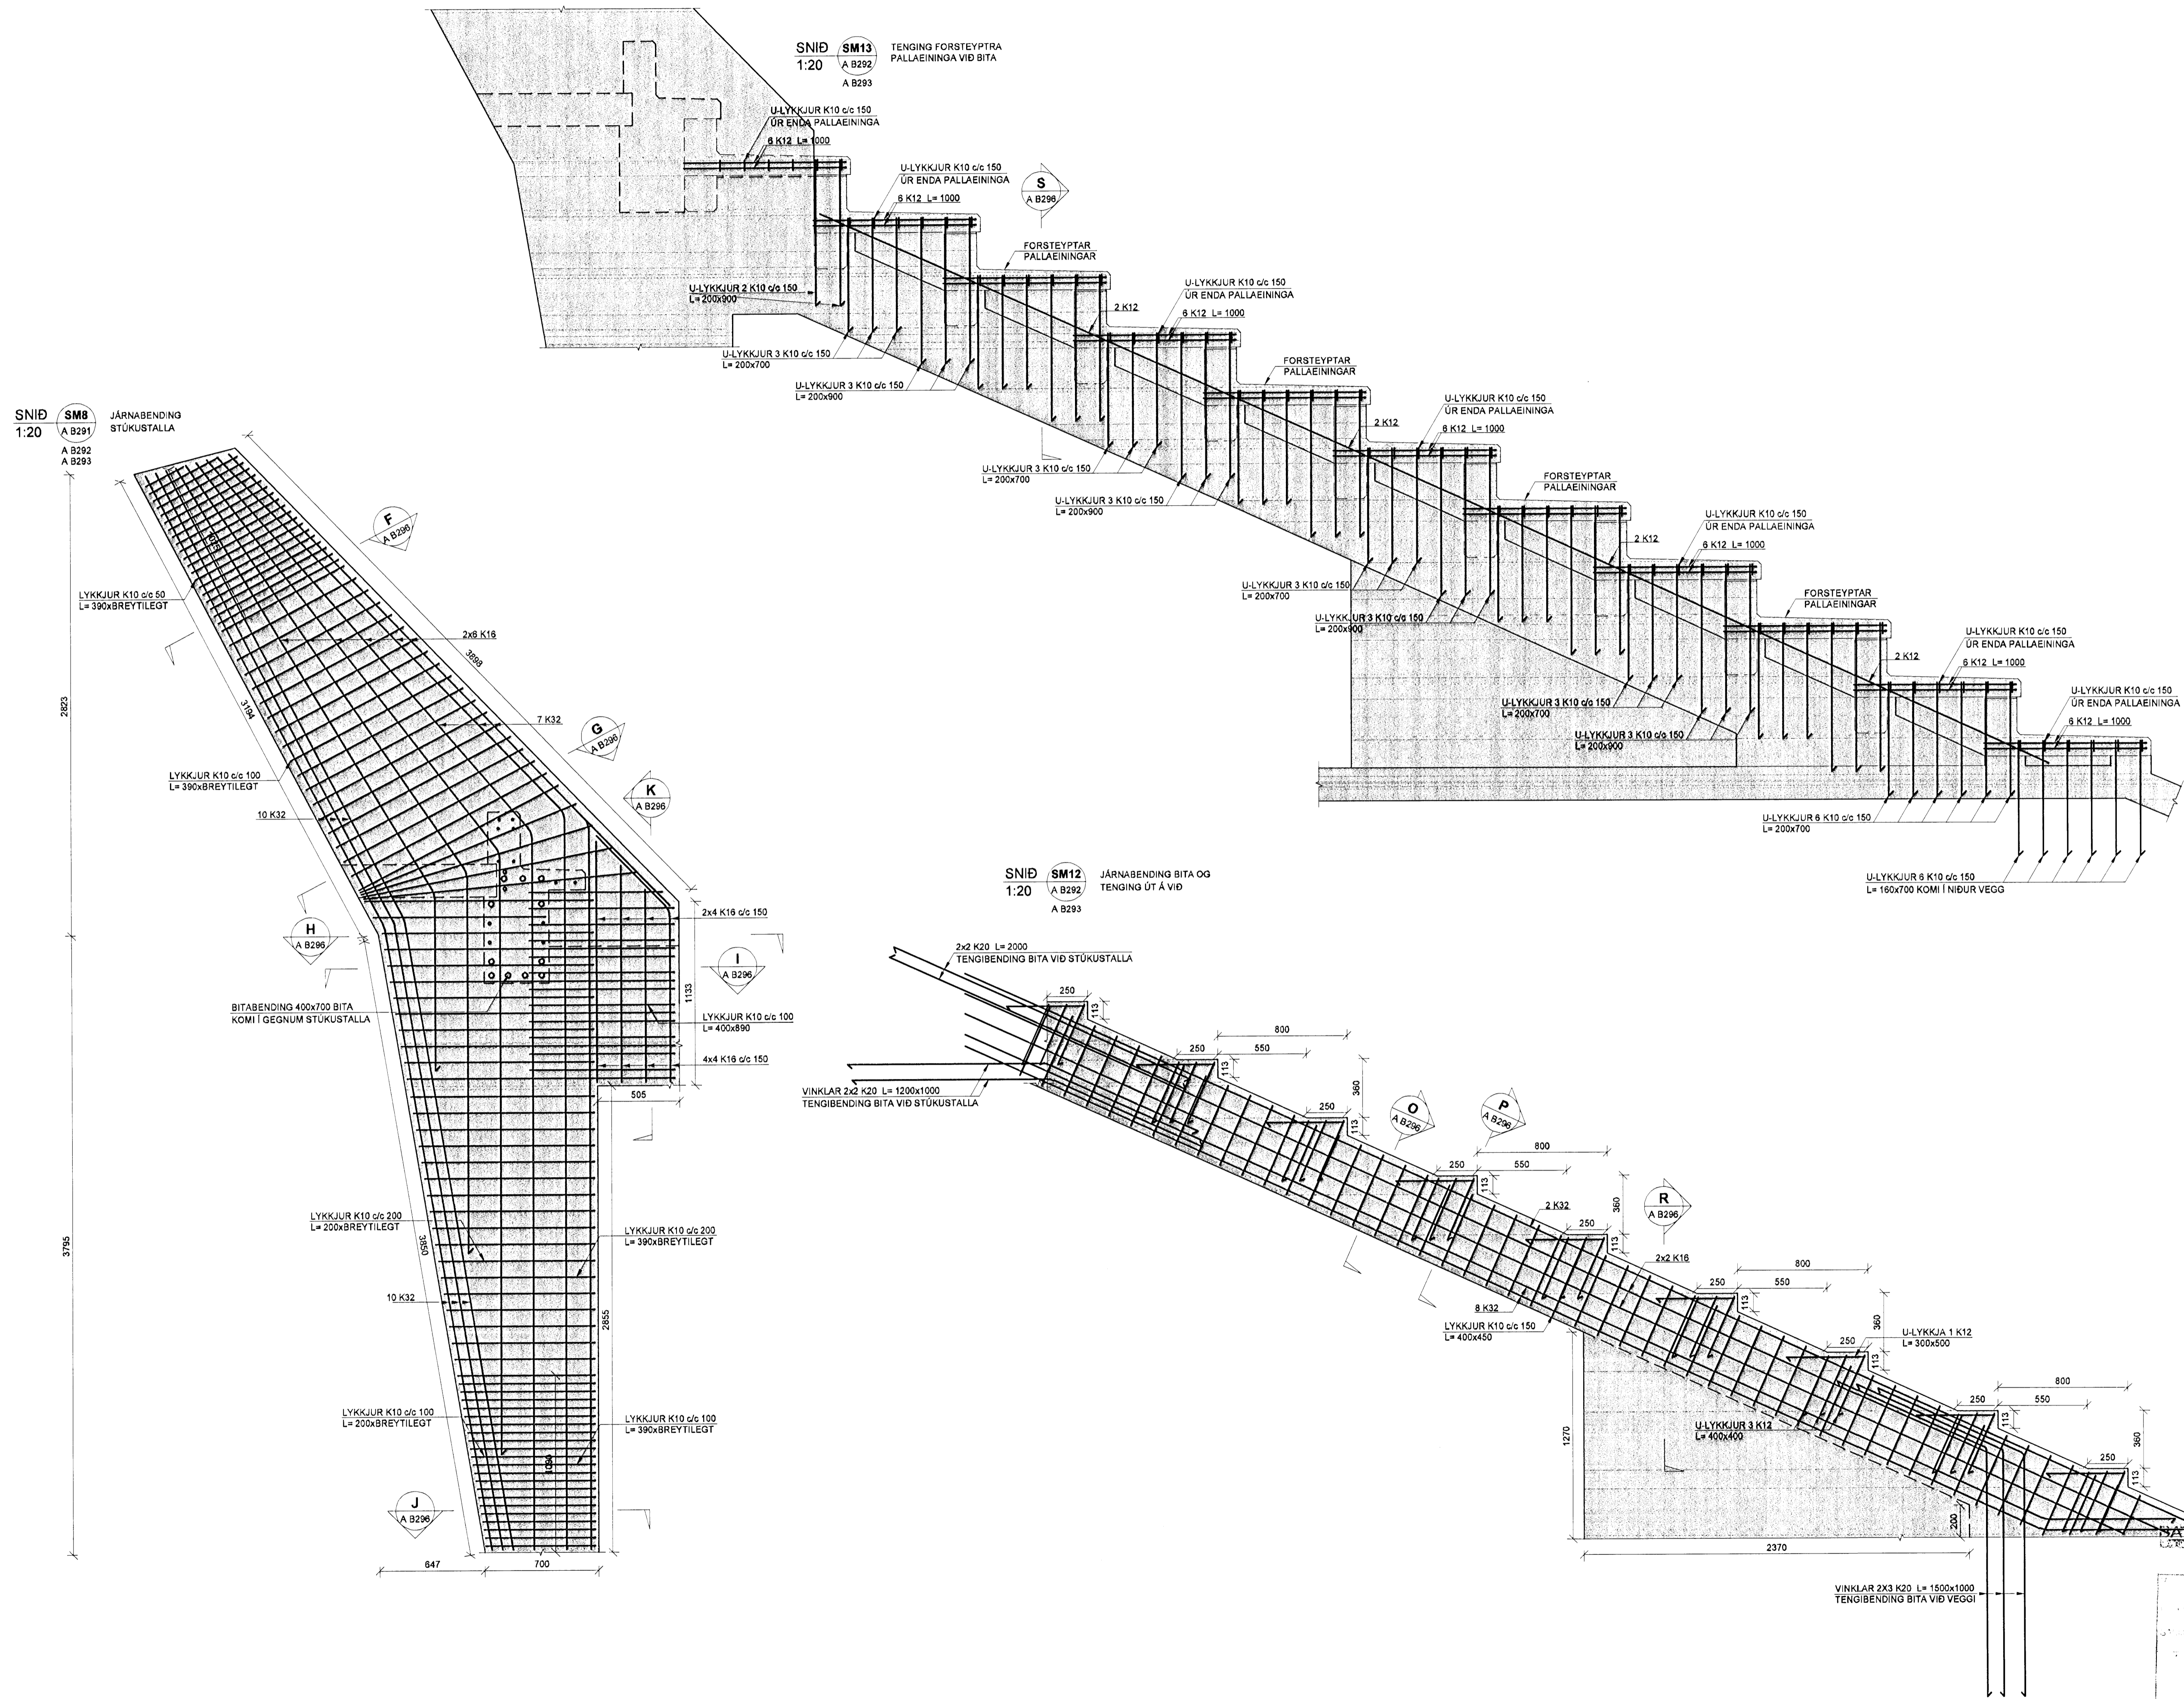


**SKÝRINGAR**

PUNKTALÍNA TÁKNAR VEGGI / BITA FYRIR OFAN PLÖTU.

**BENDING:**

ALLIR STEYPTIR ÚTVEGGIR MEÐ TVÓFALDRI BENDINGU K10c/c200 Í BÁÐAR ÁTTIR. #  
 ALLIR STEYPTIR INNVEGGIR MEÐ TVÓFALDRI BENDINGU K10c/c200 Í BÁÐAR ÁTTIR. #  
 ALLIR STEYPTIR INNVEGGIR MEÐ TVÓFALDRI BENDINGU K12c/c200 Í BÁÐAR ÁTTIR. #  
 ALMENNT SKULU TENGIJÄRN UPP Í VEGGI STANDA MINNST 500mm UPP FYRIR EFRÍ BRÚN PLÖTU.  
 Í ALLA VEGGENDA OG KRINGUM ÖLL OP KOMI 2 K12 BUNDINN Í LYKKJUR K10c/c250 L= Yx600.

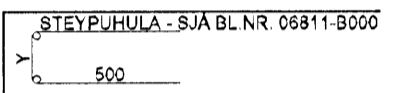


NÉBANGREIND LÍNA SÝNIR MÓRK EFRIBENDINGU. JÄRN SKAL ALLTAF SKEYTILENGT ÚT FYRIR MÓRK EFRIBENDINGAR.

**TILVÍSANIR:**

ALMENNAR SKÝRINGAR: SJÁ BL.NR.06811-B000.  
 MÁLSETNINGAR Á VEGGJUM: TEIKNING ARKITEKTS.  
 KÓTAR: TEIKNING ARKITEKTS.  
 GÓT Í PLÖTUM OG VEGGJUM: TEIKNING LAGNAHÖNNUDA.

**BROTÞOLSFLOKKUR STEYPU:**  
 SJÁ BL.NR.06811-B000.

**KAPLAKRIKI**

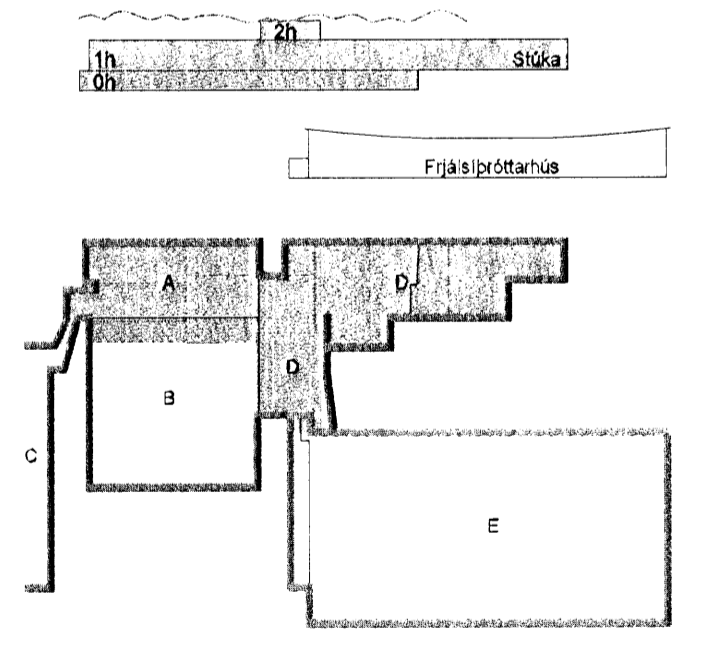

A 23.11.07 Verkteikning BIB/BG  
 Útg. Daga: Skýring Hannabryrjand



**VERKFRÆÐISTOFA**  
 BÆJARHRAUN 20 • 220 HAFNARFJÖRDUR • KENNIT. 710796-2899  
 vsb@vsb.is • Sími 585 8600 • Fax 585 8810 • www.vsb.is  
 Áritun sérhönnuðar Björn Guðafsson Kt:180550-4889  
 Verkheli: Björn Guðafsson  
**KAPLAKRIKI HAFNARFIRÐI**  
 Verkheli: Burðarvirki Slúka og fjölnotasalur/Veggir og plötur Grunnmynd  

Hannað BIB	Teiknað BIB	Yfirfarað BG	Kvarði 1:20	/ A1	Síða -
Daga: 30.04.2007	Verkefni: 06811	Teikning: A B294	Útgáfa: A		

V:\2006\06811\06811-Kaplariki-FH\Shed\BIB\06811-B2\_Veggir-plötur-samyndir-A.dwg