

13 FEB 2008


SKÝRINGAR  
PUNKTÁLNA TÁKNAR VEGGI / BITA FYRIR OFAN PLÖTU.

BENDING:  
ALLIR STEYPTIR ÚTVEGGIR MED TVÓFALDRI BENDINGU K10c/c200 Í BÁÐAR ÁTTIR. #  
ALLIR STEYPTIR INNVEGGIR MED TVÓFALDRI BENDINGU K10c/c200 Í BÁÐAR ÁTTIR. #  
ALLIR STEYPTIR INNVEGGIR MED TVÓFALDRI BENDINGU K12c/c200 Í BÁÐAR ÁTTIR. #  
ALMENNT SKULU TENGIJARN UPP Í VEGGI STANDA MINNST 500mm UPP FYRIR EFRRI BRÚN PLÖTU.  
Í ALLA VEGGENDA OG KRINGUM ÖLL OP KOMI 2 K12 BUNDINN Í LYKKJUR K10c/c250 L= Yx500.

NEÐANGREIND LÍNA SÝNIR MÖRK EFRIBENDINGU. JARN SKAL ALLTAF SKEYTILENGT ÚT FYRIR MÖRK EFRIBENDINGAR.

TILVÍSANIR:  
ALMENNAR SKÝRINGAR: SJÁ BL.NR.06811-B000.  
MÁLSETNINGAR Á VEGGJUM: TEIKNING ARKITEKTS.  
KÓTAR: TEIKNING ARKITEKTS.  
GÓT Í PLÖTUM OG VEGGJUM: TEIKNING LAGNAHÖNNUDA.

BROTÞÓLSFLOKKUR STEYPU:  
SJÁ BL.NR.06811-B000.

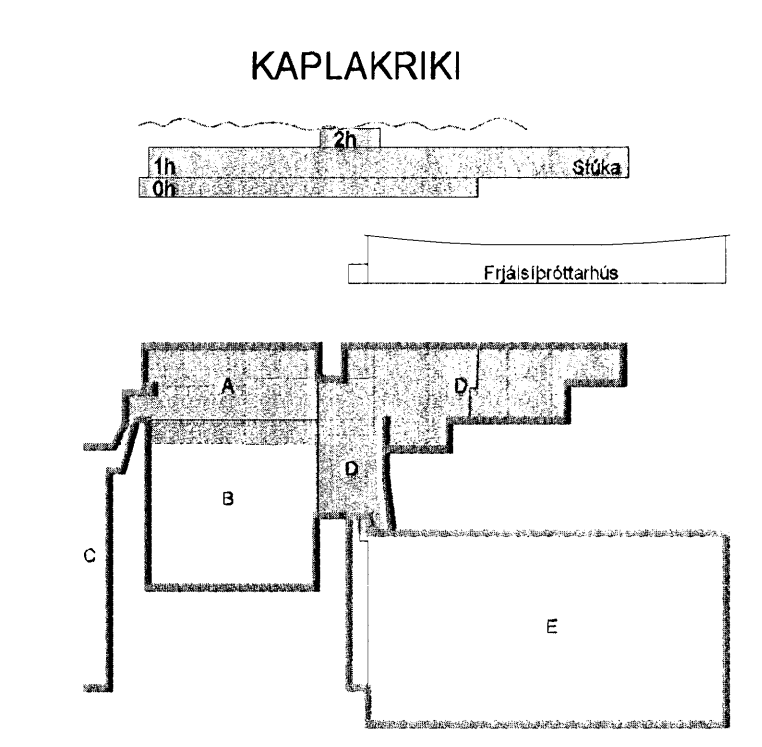

A 23.11.07 Verkefning BIB/BG  
Útg. Daga Skýring Hannasýrfradó

**VERKFRÆÐISTOFA**  
BÆJARHRAUN 20 • 220 HAFNARFJORDUR • KENNIT. 710798-2899  
vab@vab.is Sími 585 8600 Fax 585 9810 www.vab.is  
Ártun sérhönnuðar  
Björn Guðafsson Kt:180550-4889 Björn Guðafsson  
Verkefni  
KAPLAKRIKI  
HAFNARFJÖRÐI  
Verkefni  
Burðarvirki  
Stúka og fjölnotastatur/Veggir og plötur  
Sníð og sémyndir  
Hannasýrfradó Verkefni Yfirfradó Kvardi 1:20 /A1 Síða -  
Dags BIB Verkefni Teikning 30.04.2007 06811 A B296 Útgáfa A

BATTERIÐ  
28.11.07

V:\2006\06811\06811-KaplaKriki-FH\Sheets\BIB\06811-B2\_Veggr-afnauk-samyndar-A.dwg