DEILI 18 / 1:20 / A B292

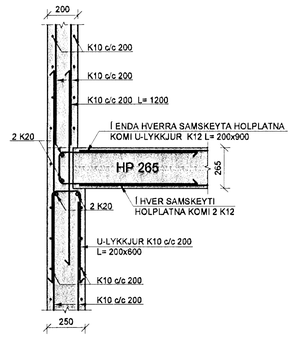

DEILI 19 / 1:20 / A B292

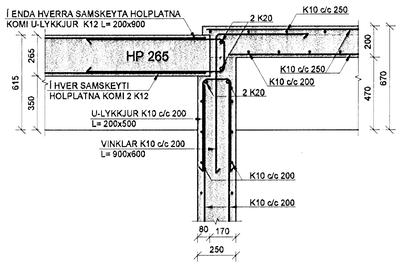

DEILI 20 / 1:20 / A B295

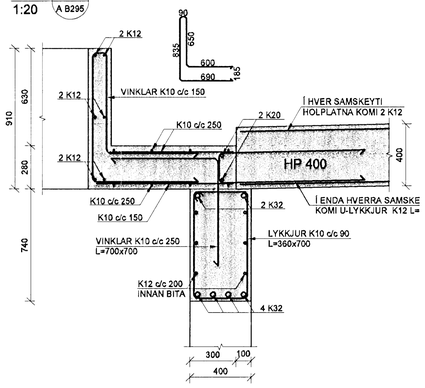

DEILI 21 / 1:20 / A B295

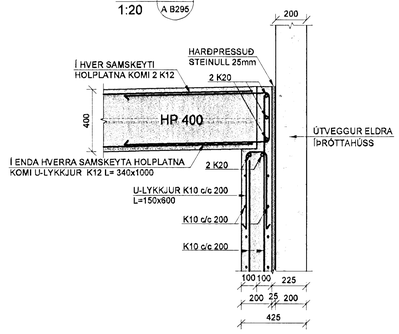

DEILI 22 / 1:20 / A B295

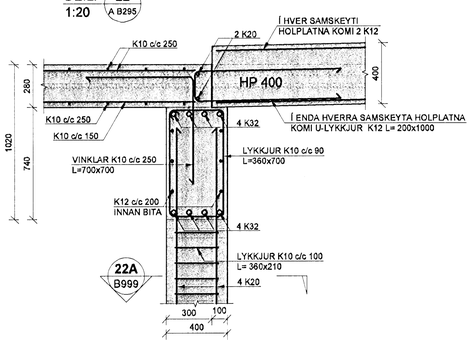

DEILI 23 / 1:20 / A B202

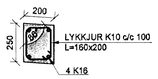

DEILI 24 / 1:20 / A B202

DEILI 25 / 1:20 / A B202

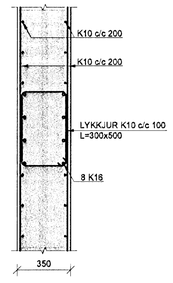

DEILI 26 / 1:20 / A B202

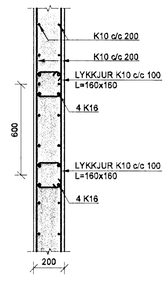

DEILI 27 / 1:20 / A B212

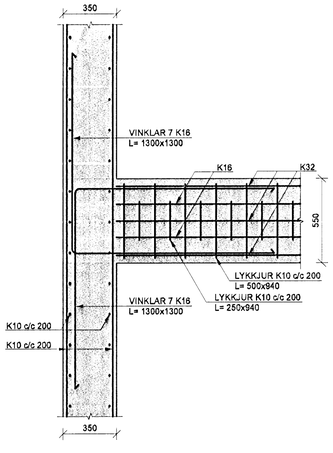

DEILI 28 / 1:20 / A B212

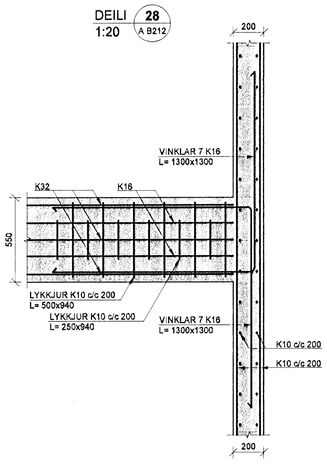

Á ÚTBOÐSUPPDRÁTTUM
11 FEB 2008
VBS

SKÝRINGAR

PUNKTALÍNA TÁKNAR VEGGI / BITA FYRIR OFAN PLÖTU.

BENDING:

ALLIR STEYPTIR ÚTVEGGIR MEÐ TVÖFALDRI BENDINGU K10c/c200 Í BÁÐAR ÁTTIR. K10c/c200 #

ALLIR STEYPTIR INNVEGGIR MEÐ TVÖFALDRI BENDINGU K10c/c200 Í BÁÐAR ÁTTIR. K10c/c200 #

ALLIR STEYPTIR INNVEGGIR MEÐ TVÖFALDRI BENDINGU K12c/c200 Í BÁÐAR ÁTTIR. K12c/c200 #

ALMENNT SKULU TENGIJÁRN UPP Í VEGGI STANDA MINNST 500mm UPP FYRIR EFRI BRÚN PLÖTU.

Í ALLA VEGGENDA OG KRINGUM ÖLL OP KOMI 2 K12 BUNDINN Í LYKKJUR K10c/c250 L= Yx500.

STEYPUHULA - SJÁ BL.NR. 06811-B000
500

NEÐANGREIND LÍNA SÝNIR MÖRK EFRIBENDINGU. JÁRN SKAL ALLTAF SKEYTILENGT ÚT FYRIR MÖRK EFRIBENDINGAR.

TILVÍSANIR:

ALMENNAR SKÝRINGAR: SJÁ BL.NR.06811-B000.

MÁLSETNINGAR Á VEGGJUM: TEIKNING ARKITEKTS.

KÓTAR: TEIKNING ARKITEKTS.

GÖT Í PLÖTUM OG VEGGJUM: TEIKNING LAGNAHÖNNUÐA.

BROTÞOLSFLOKKUR STEYPU:

SJÁ BL.NR.06811-B000.

KAPLAKRIKI

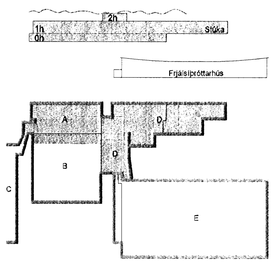

BATTERIÐ
06.04
28.11.07

A	23.11.07	Verkteikning
Útg.	Dags.	Skýring

BIB/BG
Hannað/Yfirfarið

VSB
VERKFRÆÐISTOFA
BÆJARHRAUN 20 · 220 HAFNARFJÖRÐUR · KENNIT. 710796-2899
vsb@vsb.is · Sími 585 8600 · Fax 585 8610 · www.vsb.is

Áritun sérhönnuðar
Björn Gústafsson Kt:180550-4889 Björn Gústafsson

Verkheiti
KAPLAKRIKI
HAFNARFIRÐI

Verkhluti
Burðarvirki
Stúka og fjölnotasalur/Veggir og plötur
Snið og sérmyndir

Hannað	Teiknað	Yfirfarið	Kvarði		Síða
BIB	BIB	BG	1:20	/ A1	-
Dags.		Verkefni	Teikning		Útgáfa
30.04.2007		06811	A B298		A

V:\2006\06811\06811-Kaplakriki-FH\Sheets\Bu\06811-B2-Veggir+plötur-sérmyndir-A.dwg