



13 FEB 2007
VPS

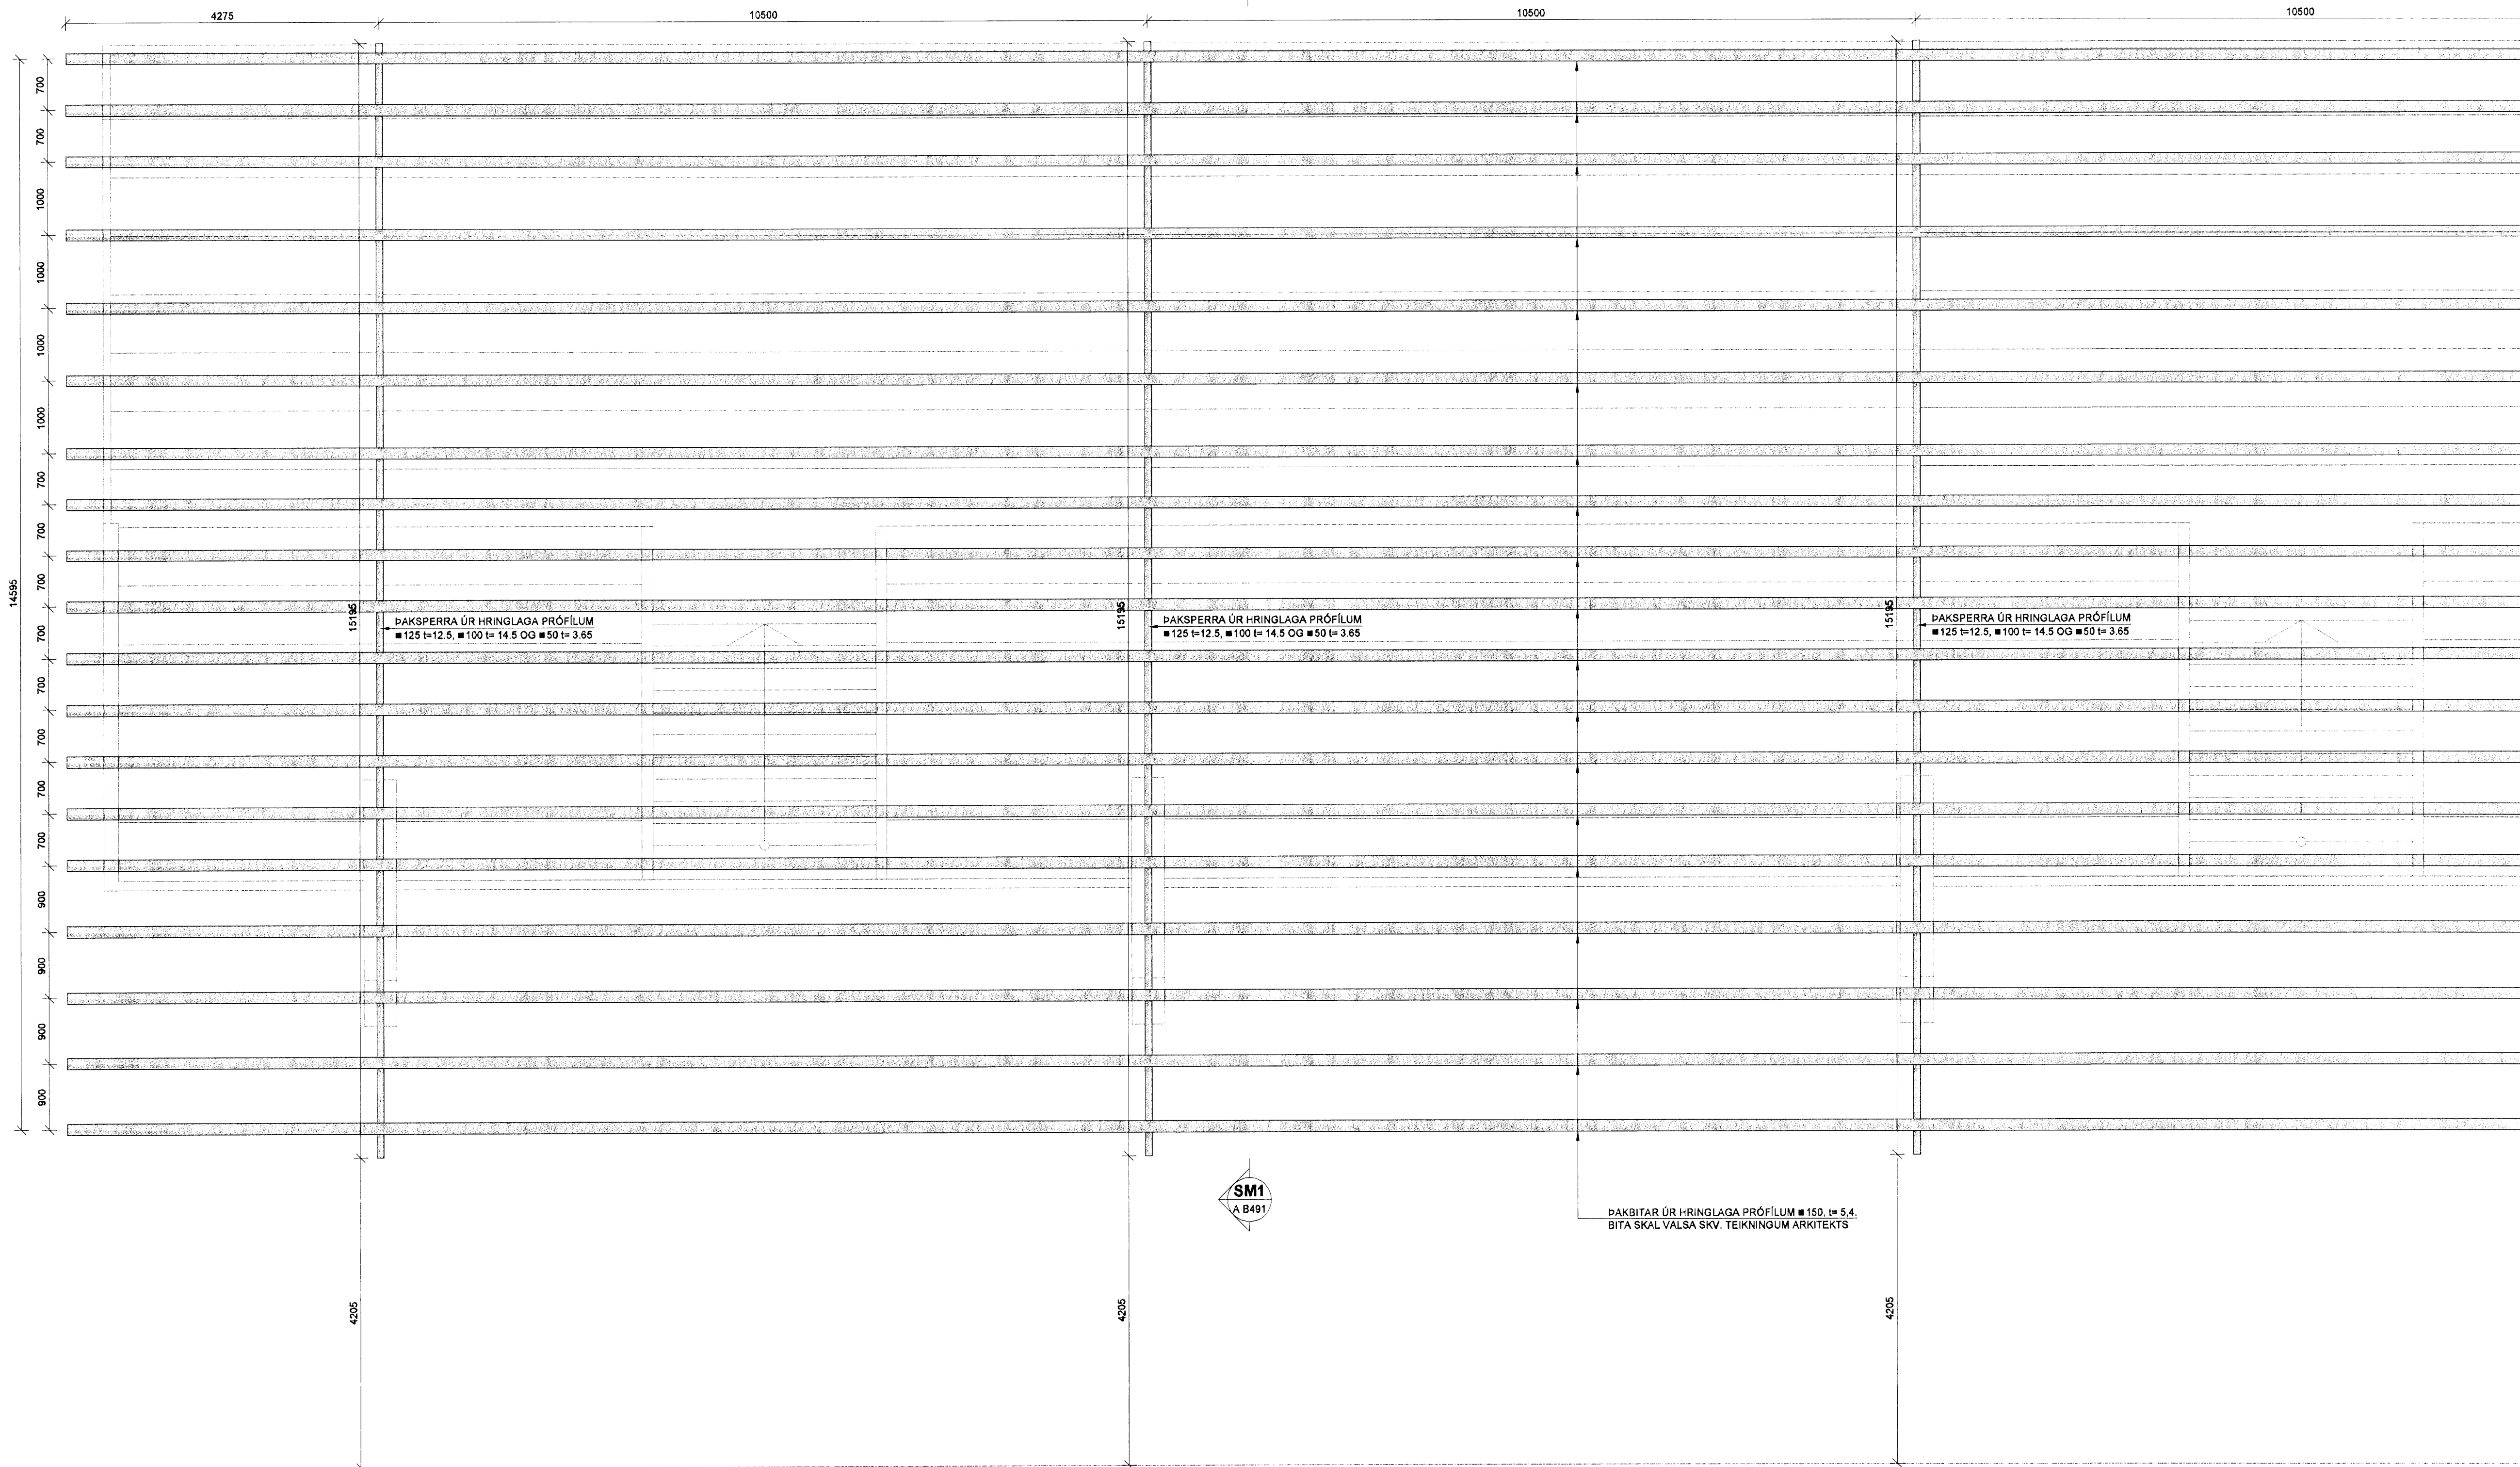

SKÝRINGAR

STÁLVIKRI:
ALLT STÁL S235 Í SAMRÆMI VIÐ EN 10027 OG EN 10025.
ALLA STÁLPRÓFILA Í SPERRUM SKAL SJÓÐA SAMAN
MEÐ KVERKSUÐU a=5 SEM NÆR ALLAN HRING PRÓFÍLS.


SUÐUR:
SUÐUEFNI SKAL UPPTYLLA KRÖFUR BS 317.1 EÐA
SAMBÆRILEGA STAÐLA.
SUÐUVINNA SKAL FRAMKV/EMD AF SUÐUMÖNNUM
SEM HAFNA HÆFNISPRÓF SKV. ÍST EN 287-1.
VIÐ 20% STIKKPRUFU NÁI SUÐAN MINNST KARAKTER
C. SKV. STAÐLI DS/EN 25817

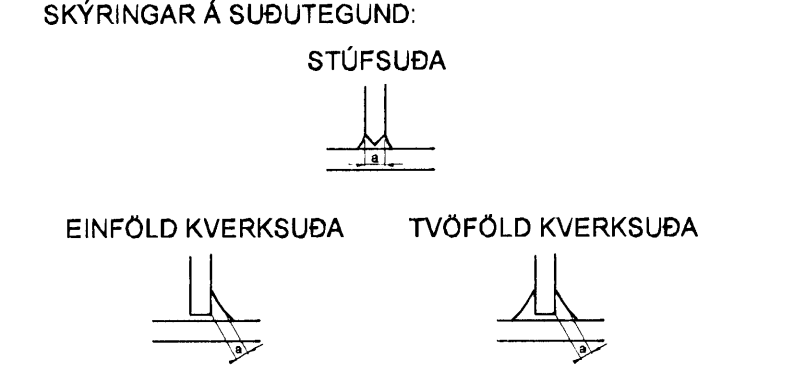

FESTINGAR:
BOLTAR SKULU EIGI VERA AF LAKARI GÆÐUM EN 8.8.
RÆR Á BOLTUM SKULU VERA ÞANNIG GERÐAR AD
HERSLA Á ÞEIM GETI EKKI MEÐ NOKKRU MÓTI LOSNAÐ.
BOLTAR,SKRÚR OG NAGLAR SÉU HEITGALVANISERUÐ.
UNDIR ALLA BOLTARHAUSA OG RÆR SEM LIGGJA AD TRÉ
SKAL SETJA SKÍFUR MEÐ ÞVERMÁL 3xÞVERMÁL BOLTA.

TILVÍSANIR:
ALMENNAR SKÝRINGAR: SJÁ BL.NR.06811-B000.
MÁLSETNINGAR Á VEGGJUM: TEIKNING ARKITEKTS.
KÓTAR: TEIKNING ARKITEKTS.
GÓT Í PLÖTUM OG VEGGJUM: TEIKNING LAGNAHÖNNUDA.

BROTÞOLSFLOKKUR STEYPU:
SJÁ BL.NR.06811-B000.

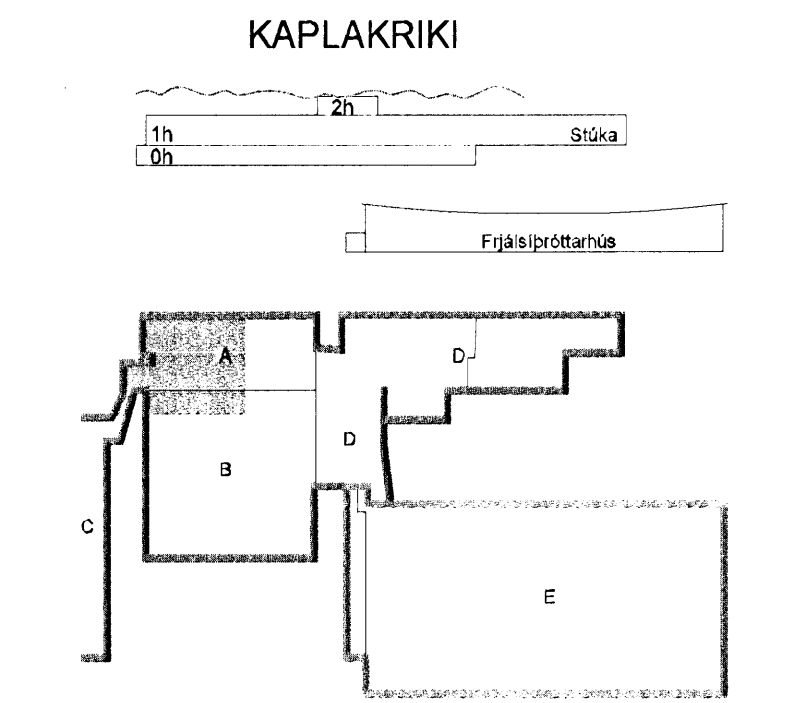

A 23.11.07 Verkteikning BIB/BG
Útg. Dags. Skýring Hannadýrfrifand

VERKFRÆÐISTOFA

BÆJARNARLAUN 20 - 220 HAFNARFJÖRÐUR - NENNIT. 710796-2899
vab@vab.is Sími 595 8600 Fax 595 8610 www.vab.is

Árþun sérhönnuðar
Björn Guðafsson Kt: 180550-4289 Björn Guðafsson

Verkefni:
**KAPLAKRIKI
HAFNARFIRÐI**

Verkhúsi:
Burðarvirki
Skyggni yfir stúkur/Stálvirki
Grunnmynd

Hannað BIB	Teiknað BIB	Yfirfarið BG	Kvarði 1:50	Síða / A1
Dags. 30.04.2007	Verkefni 06811	Teikning A B421	Útgáfa A	

0604
28.11.07
[Signature]

V:\2006\06811\06811-Kaplaáriki-FH\Sheets\BIB\06811-B421-Skyggnu.dwg