


13 FEB 2007  
VSB

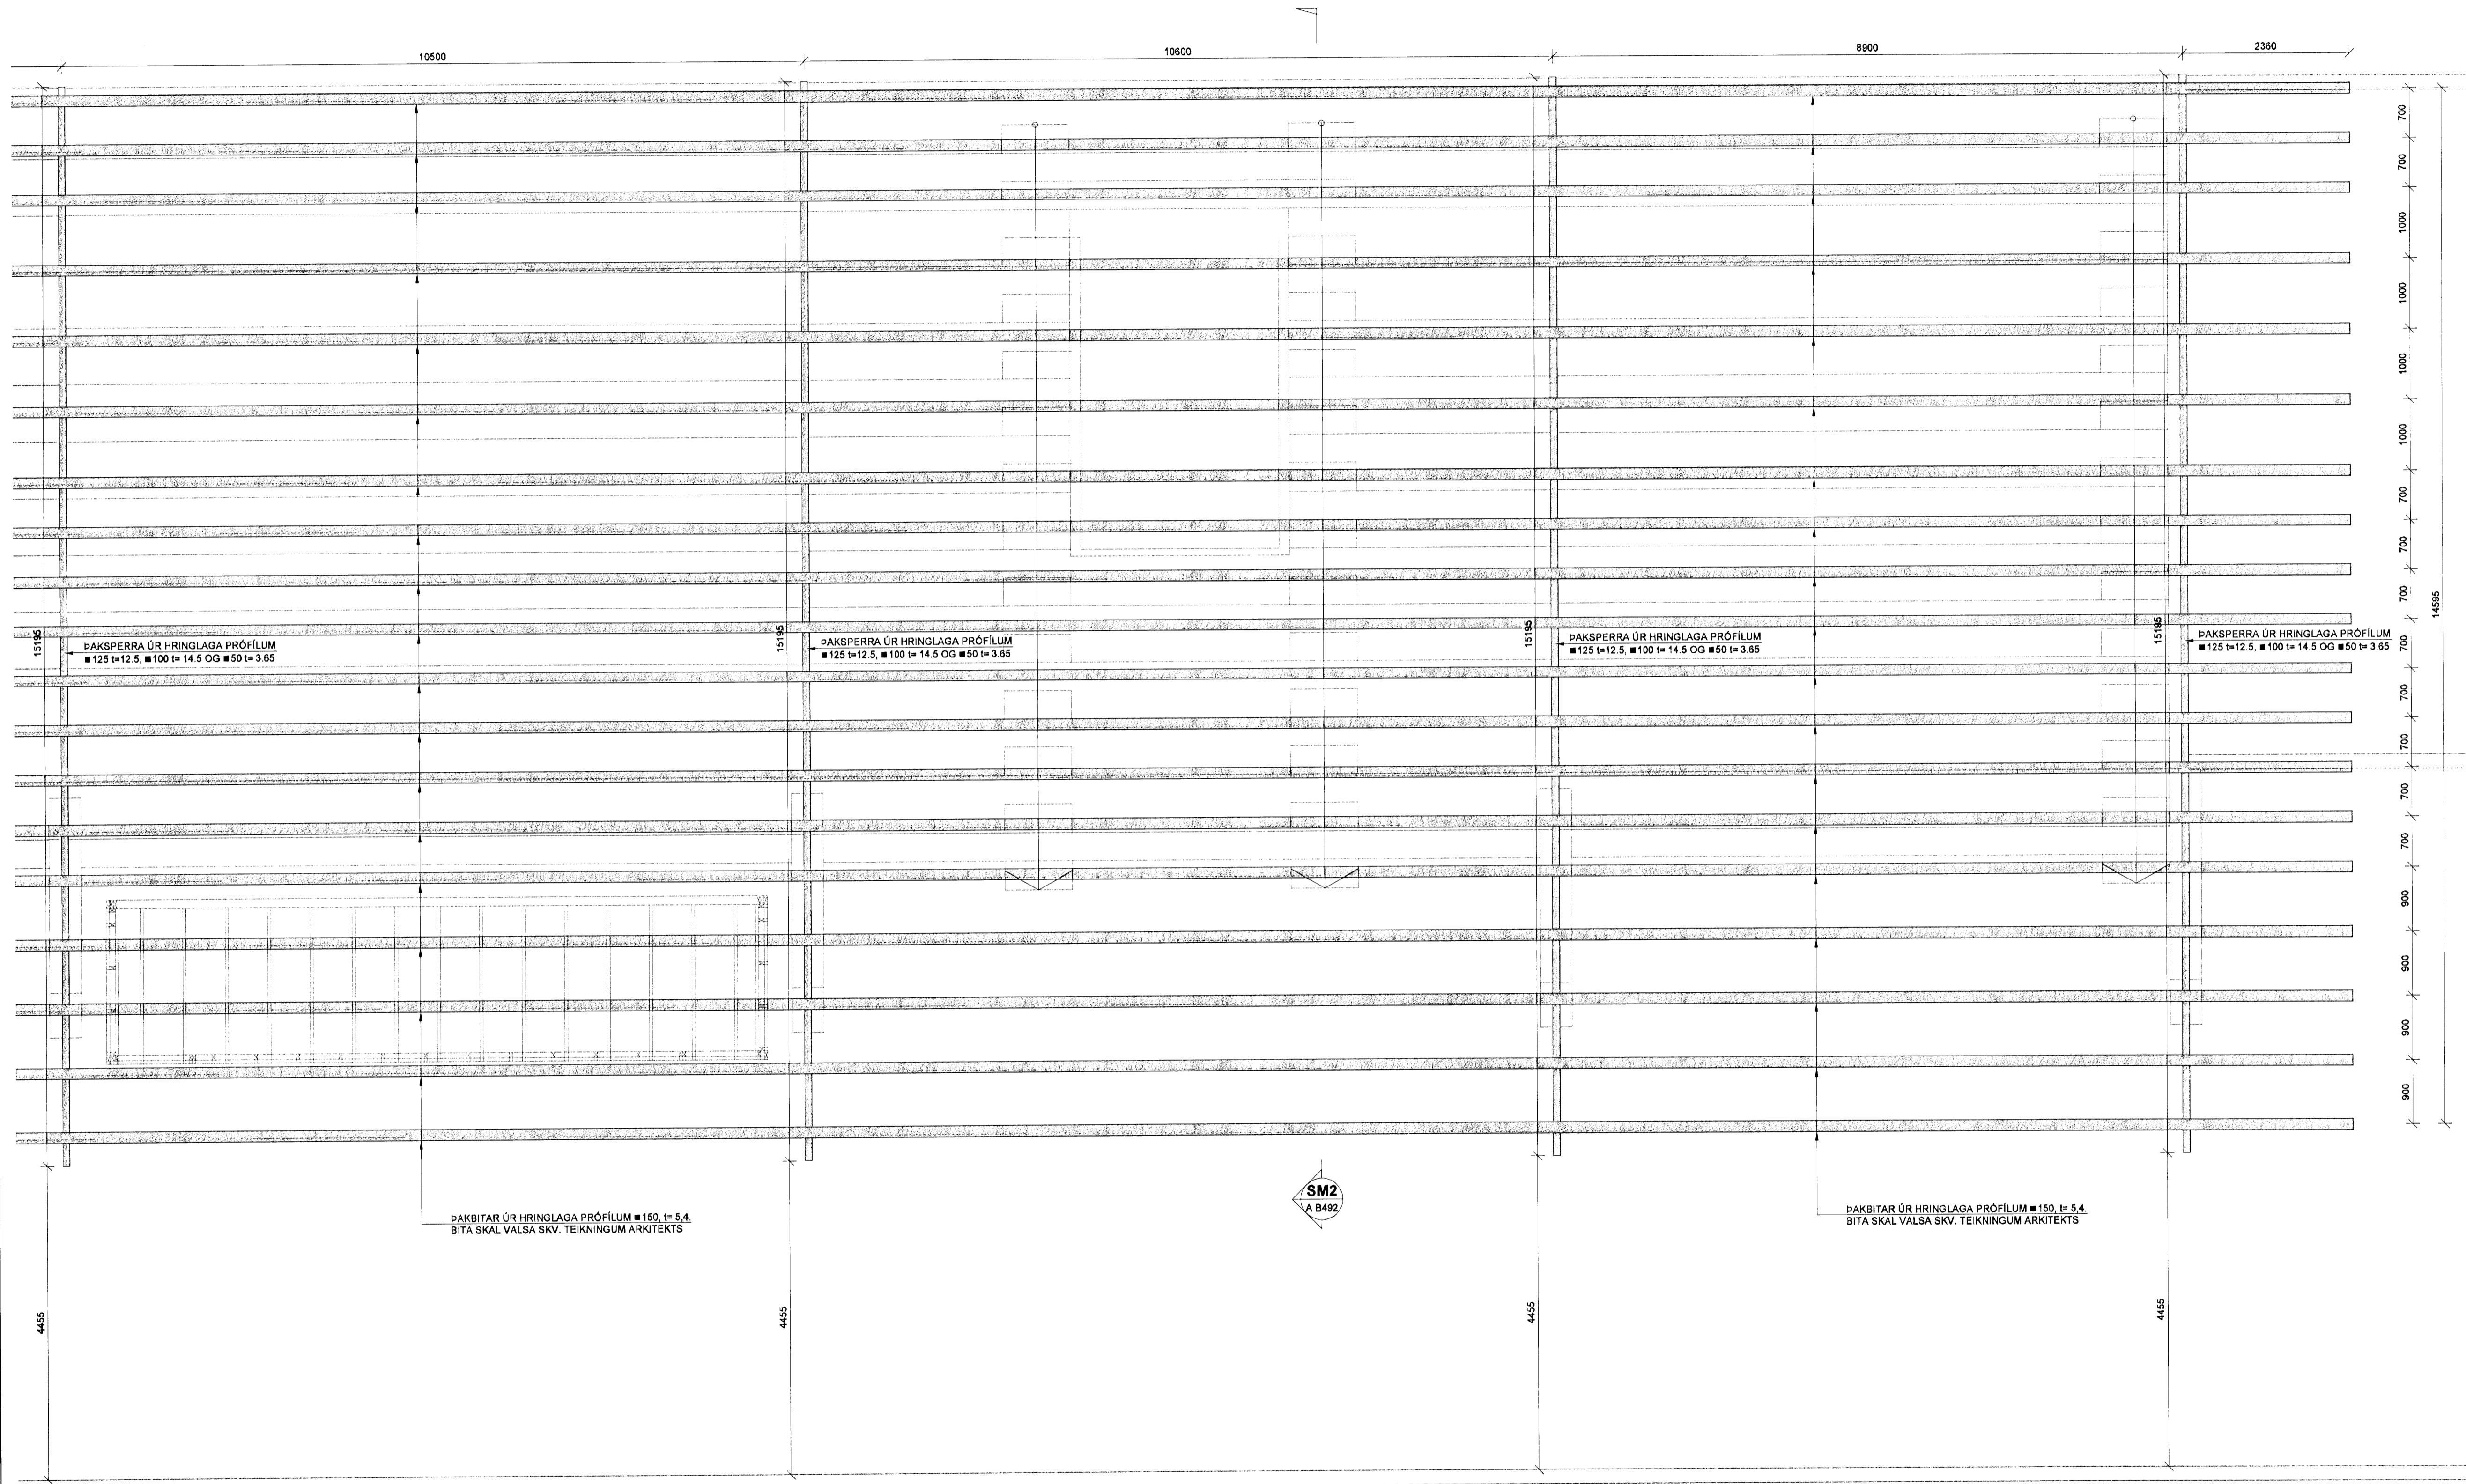


**SKÝRINGAR**

**STÁLVIRKI:**  
ALLT STÁL S235 Í SAMRÆMI VÍÐ EN 10027 OG EN 10025.  
ALLA STÁLPRÓFILA Í SPERRUM SKAL SJÓÐA SAMAN  
MEÐ KVERKSÚÐU a=5 SEM NÆR ALLAN HRING PRÓFÍLS.

**SÚÐUR:**  
SÚÐUEFNI SKAL UPFFYLLA KRÓFUR BS 317.1 EÐA  
SAMBÆRILEGA STADLA.  
SÚÐUVINNA SKAL FRAMKVÆMD AF SÚÐUMÖNNUM  
SEM Hafa HÆFNISPRÓF SKV. ÍST EN 287-1.  
VÍÐ 20% STIKKPRUFU NÁI SUÐAN MINNST KARAKTER  
C. SKV. STADLI DS/EN 25817

SKÝRINGAR Á SÚÐUTEGUND:

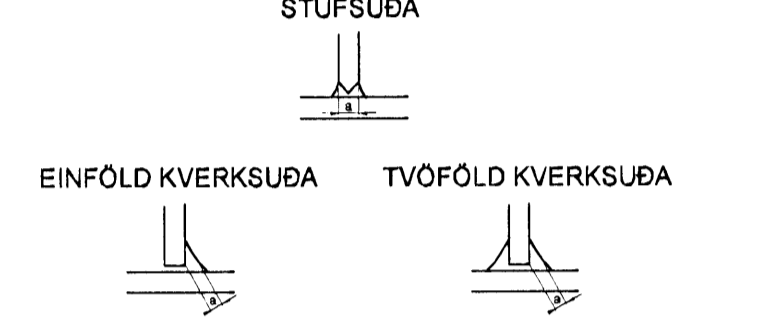

**FESTINGAR:**  
BOLTAR SKULU EIGI VERA AF LAKARI GÆÐUM EN 8.8.  
RÆR Á BOLTUM SKULU VERA ÞANNIG GERÐAR AD  
HERSLA Á PEIM GETI EKKI MEÐ NOKKRU MÓTI LOSNAÐ.  
BOLTAR,SKRUFUR OG NAGLAR SÉU HEITGALVANISERUÐ.  
UNDIR ALLA BOLTANHAUSA OG RÆR SEM LIGGJA AD TRÉ  
SKAL SETJA SKÍFUR MEÐ ÞVERMÁL 3xÞVERMÁL BOLTA.


**TILVÍSANIR:**  
ALMENNAR SKÝRINGAR: SJÁ BL.NR.06811-B000.

MÁLSETNINGAR Á VEGGJUM: TEIKNING ARKITEKTS.

KÓTAR: TEIKNING ARKITEKTS.

GÓT Í PLÖTUM OG VEGGJUM: TEIKNING LAGNAHÖNNUÐA.

**BROTÞOLSFLOKKUR STEYPU:**  
SJÁ BL.NR.06811-B000.

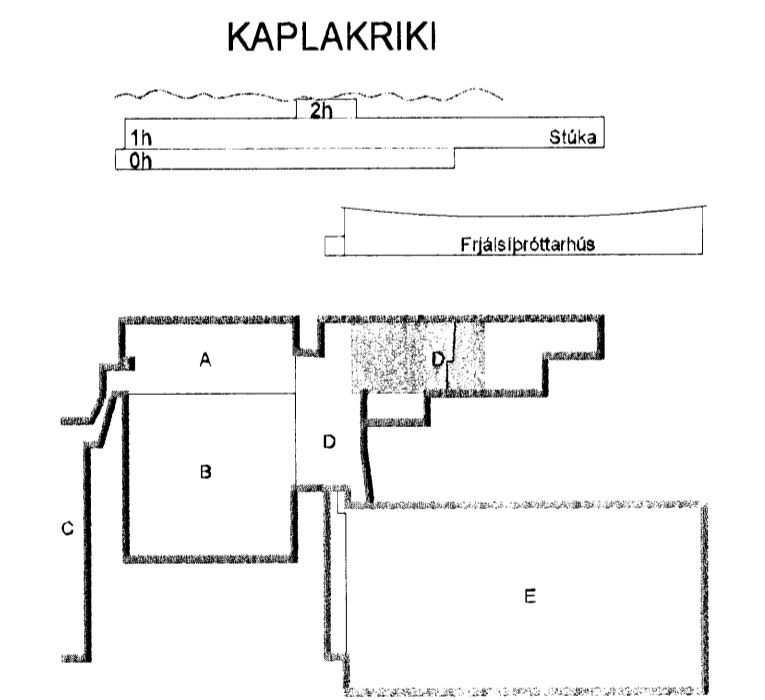

A 23.11.07 Verkefning BIB/BO  
Útg. Dags. Skýring Hannad/Yfirfarad



**VERKFRÆÐISTOFA**

BEIARHRAUN 20 · 220 HAFNARFJÖRÐUR · KENNIT. 710796-2899  
vsb@vab.is · Sími 595 8600 · Fax 595 9610 · www.vsb.is

Áritun sérhönnuðar  
Björn Gústafsson Kt:180550-4889 Björn Gústafsson

Verkefni  
**KAPLAKRIKI**  
**HAFNARFIRÐI**

Verkefni  
Burðarvirki  
Skyggni yfir stúkur/Stálvirki  
Grunnmynd

| Hannad     | Teiknad  | Yfirfarad | Kvarði    | Síða |
|------------|----------|-----------|-----------|------|
| BIB        | BIB      | BG        | 1:50 / A1 | -    |
| Dags.      | Verkefni | Teikning  | Útgáfa    |      |
| 30.04.2007 | 06811    | A B423    | A         |      |

BATTERIÐ  
0604  
28.107  
[Signature]

V:\2006\06811\06811\_Kaplaáriki-FH\Bibnet\BIB\06811\_BI\_Skyggni.dwg