DEILI 3
1:5 A B492

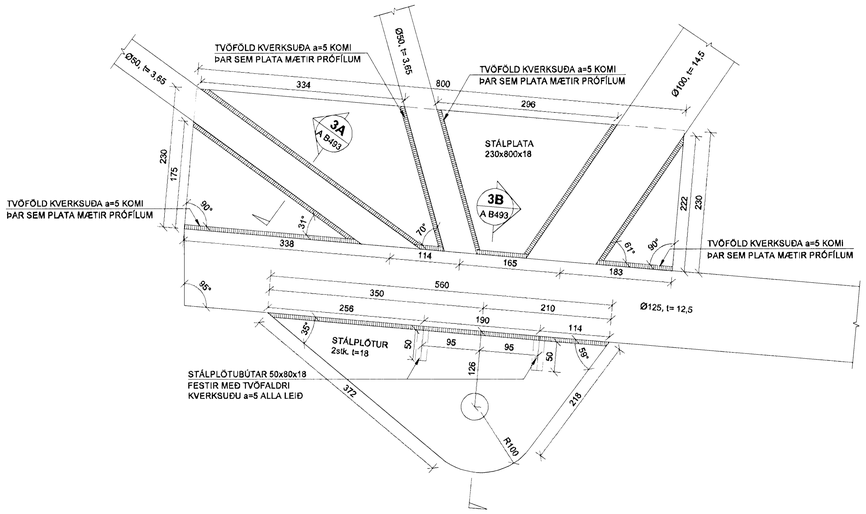

SNIÐ 3A
1:5 A B493

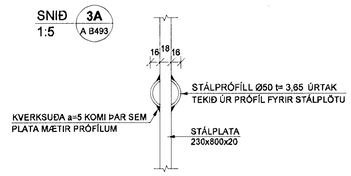

SNIÐ 3B
1:5 A B493

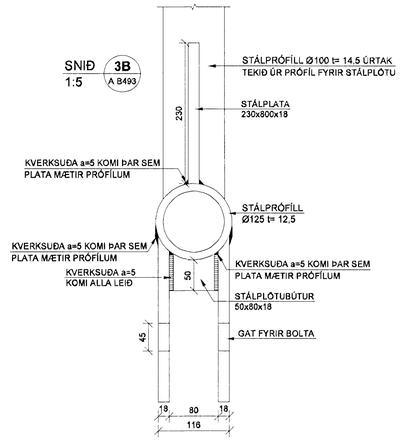

SNIÐ 4B
1:5 A B493

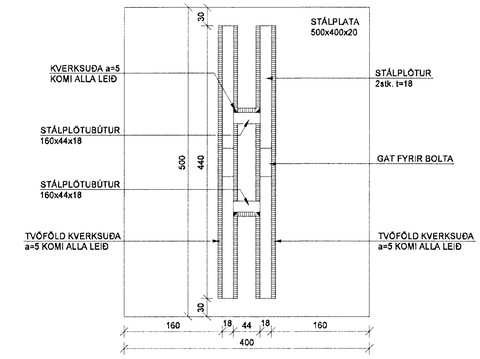

DEILI 4
1:5 A B492

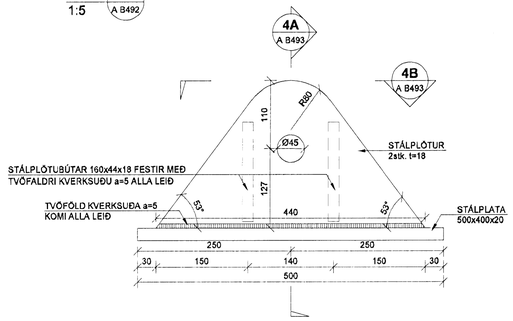

SNIÐ 4A
1:5 A B493

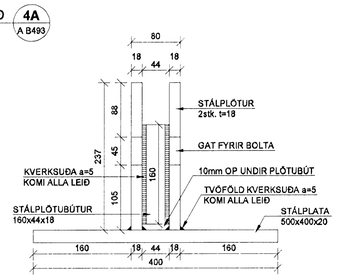

DEILI 5
1:5 A B492

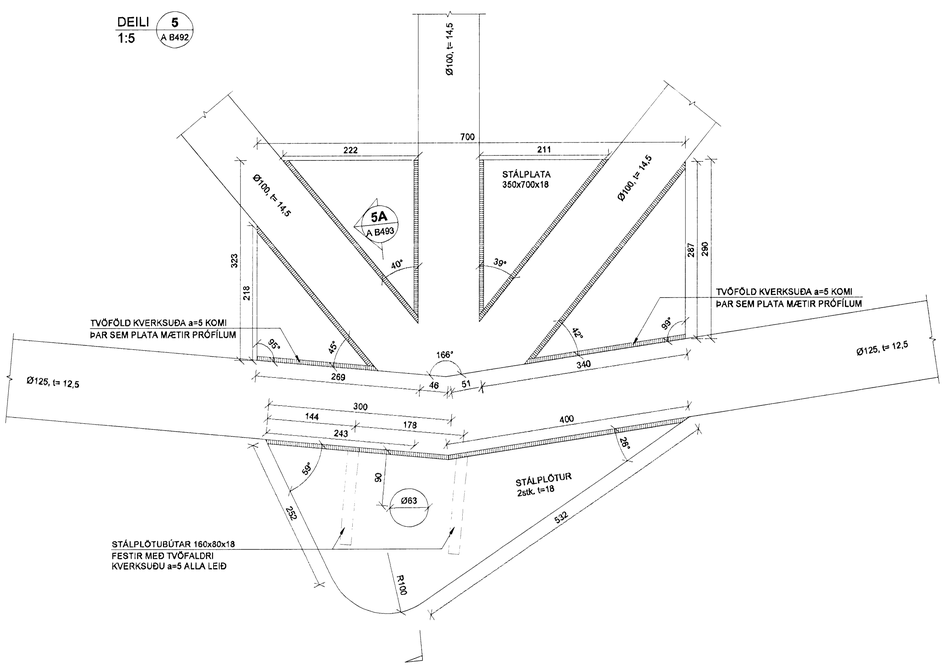

SNIÐ 5A
1:5 A B493

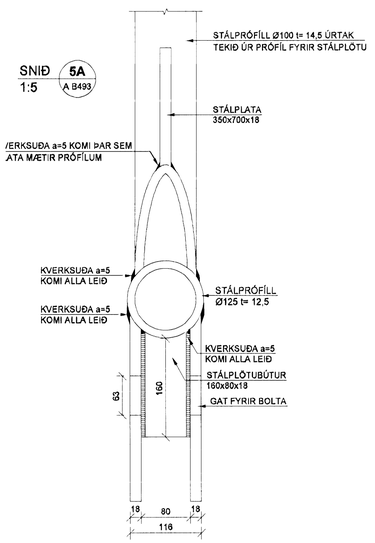

BYGGINGARFULLTRÚINN Í REYKJAVÍK
1 5 FEB 2008

SKÝRINGAR

STÁLVIRKI:

ALLT STÁL S235 Í SAMRÆMI VIÐ EN 10027 OG EN 10025.
ALLA STÁLPRÓFÍLA Í SPERRUM SKAL SJÓÐA SAMAN MEÐ KVERKSUÐU a=5 SEM NÆR ALLAN HRING PRÓFÍLS.

SUÐUR:

SUÐUEFNI SKAL UPPFYLLA KRÖFUR BS 317.1 EÐA SAMBÆRILEGA STAÐLA.
SUÐUVINNA SKAL FRAMKVÆMD AF SUÐUMÖNNUM SEM HAFA HÆFNISPRÓF SKV. ÍST EN 287-1.
VIÐ 20% STIKKPRUFU NÁI SUÐAN MINNST KARAKTER C. SKV. STAÐLI DS/EN 25817

SKÝRINGAR Á SUÐUTEGUND:

STÚFSUÐA

EINFÖLD KVERKSUÐA

TVÖFÖLD KVERKSUÐA

FESTINGAR:

BOLTAR SKULU EIGI VERA AF LAKARI GÆÐUM EN 8.8.
RÆR Á BOLTUM SKULU VERA ÞANNIG GERÐAR AÐ HERSLA Á ÞEIM GETI EKKI MEÐ NOKKRU MÓTI LOSNAÐ.
BOLTAR,SKRÚFUR OG NAGLAR SÉU HEITGALVANISERUÐ.
UNDIR ALLA BOLTAHAUSA OG RÆR SEM LIGGJA AÐ TRÉ SKAL SETJA SKÍFUR MEÐ ÞVERMÁL 3xÞVERMÁL BOLTA.

TILVÍSANIR:

ALMENNAR SKÝRINGAR: SJÁ BL.NR.06811-B000.

MÁLSETNINGAR Á VEGGJUM: TEIKNING ARKITEKTS.

KÓTAR: TEIKNING ARKITEKTS.

GÓT Í PLÖTUM OG VEGGJUM: TEIKNING LAGNAHÖNNUÐA.

BROTÞOLSFLOKKUR STEYPU:

SJÁ BL.NR.06811-B000.

KAPLAKRIKI

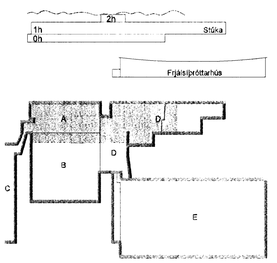

Útg.	Dags.	Skýring	Hannað/Yfirfarið
A	23.11.07	Verkteikning	BIB/BG

VSB
VERKFRÆÐISTOFA
BÆJARHRAUN 20 · 220 HAFNARFJÖRÐUR · KENNIT. 710796-2899
vsb@vsb.is · Sími 585 8600 · Fax 585 8610 · www.vsb.is

BATTERIÐ

0604
28.11.07

Áritun sérhönnuðar
Björn Gústafsson Kt:180550-4869 Björn Gústafsson

Verkheiti
KAPLAKRIKI
HAFNARFIRÐI

Verkhluti
Burðarvirki
Skyggni yfir stúkur/ Stálvirki
Sníð og sérmyndir

Hannað	Teiknað	Yfirfarið	Kvarði		Stöðva
BIB	BIB	BG	1:5	/ A1	-
Dags.		Verkefni	Teikning		Útgáfa
30.04.2007		06811	A B493		A

V:\2006\06811\06811-Kaplakriki-FH\Sheets\SV\06811-B4-Skyggni.dwg