



Þessi skýrsla er höfundarverkið.
 Höfundurinn
 13. FEB 2008
 VSB

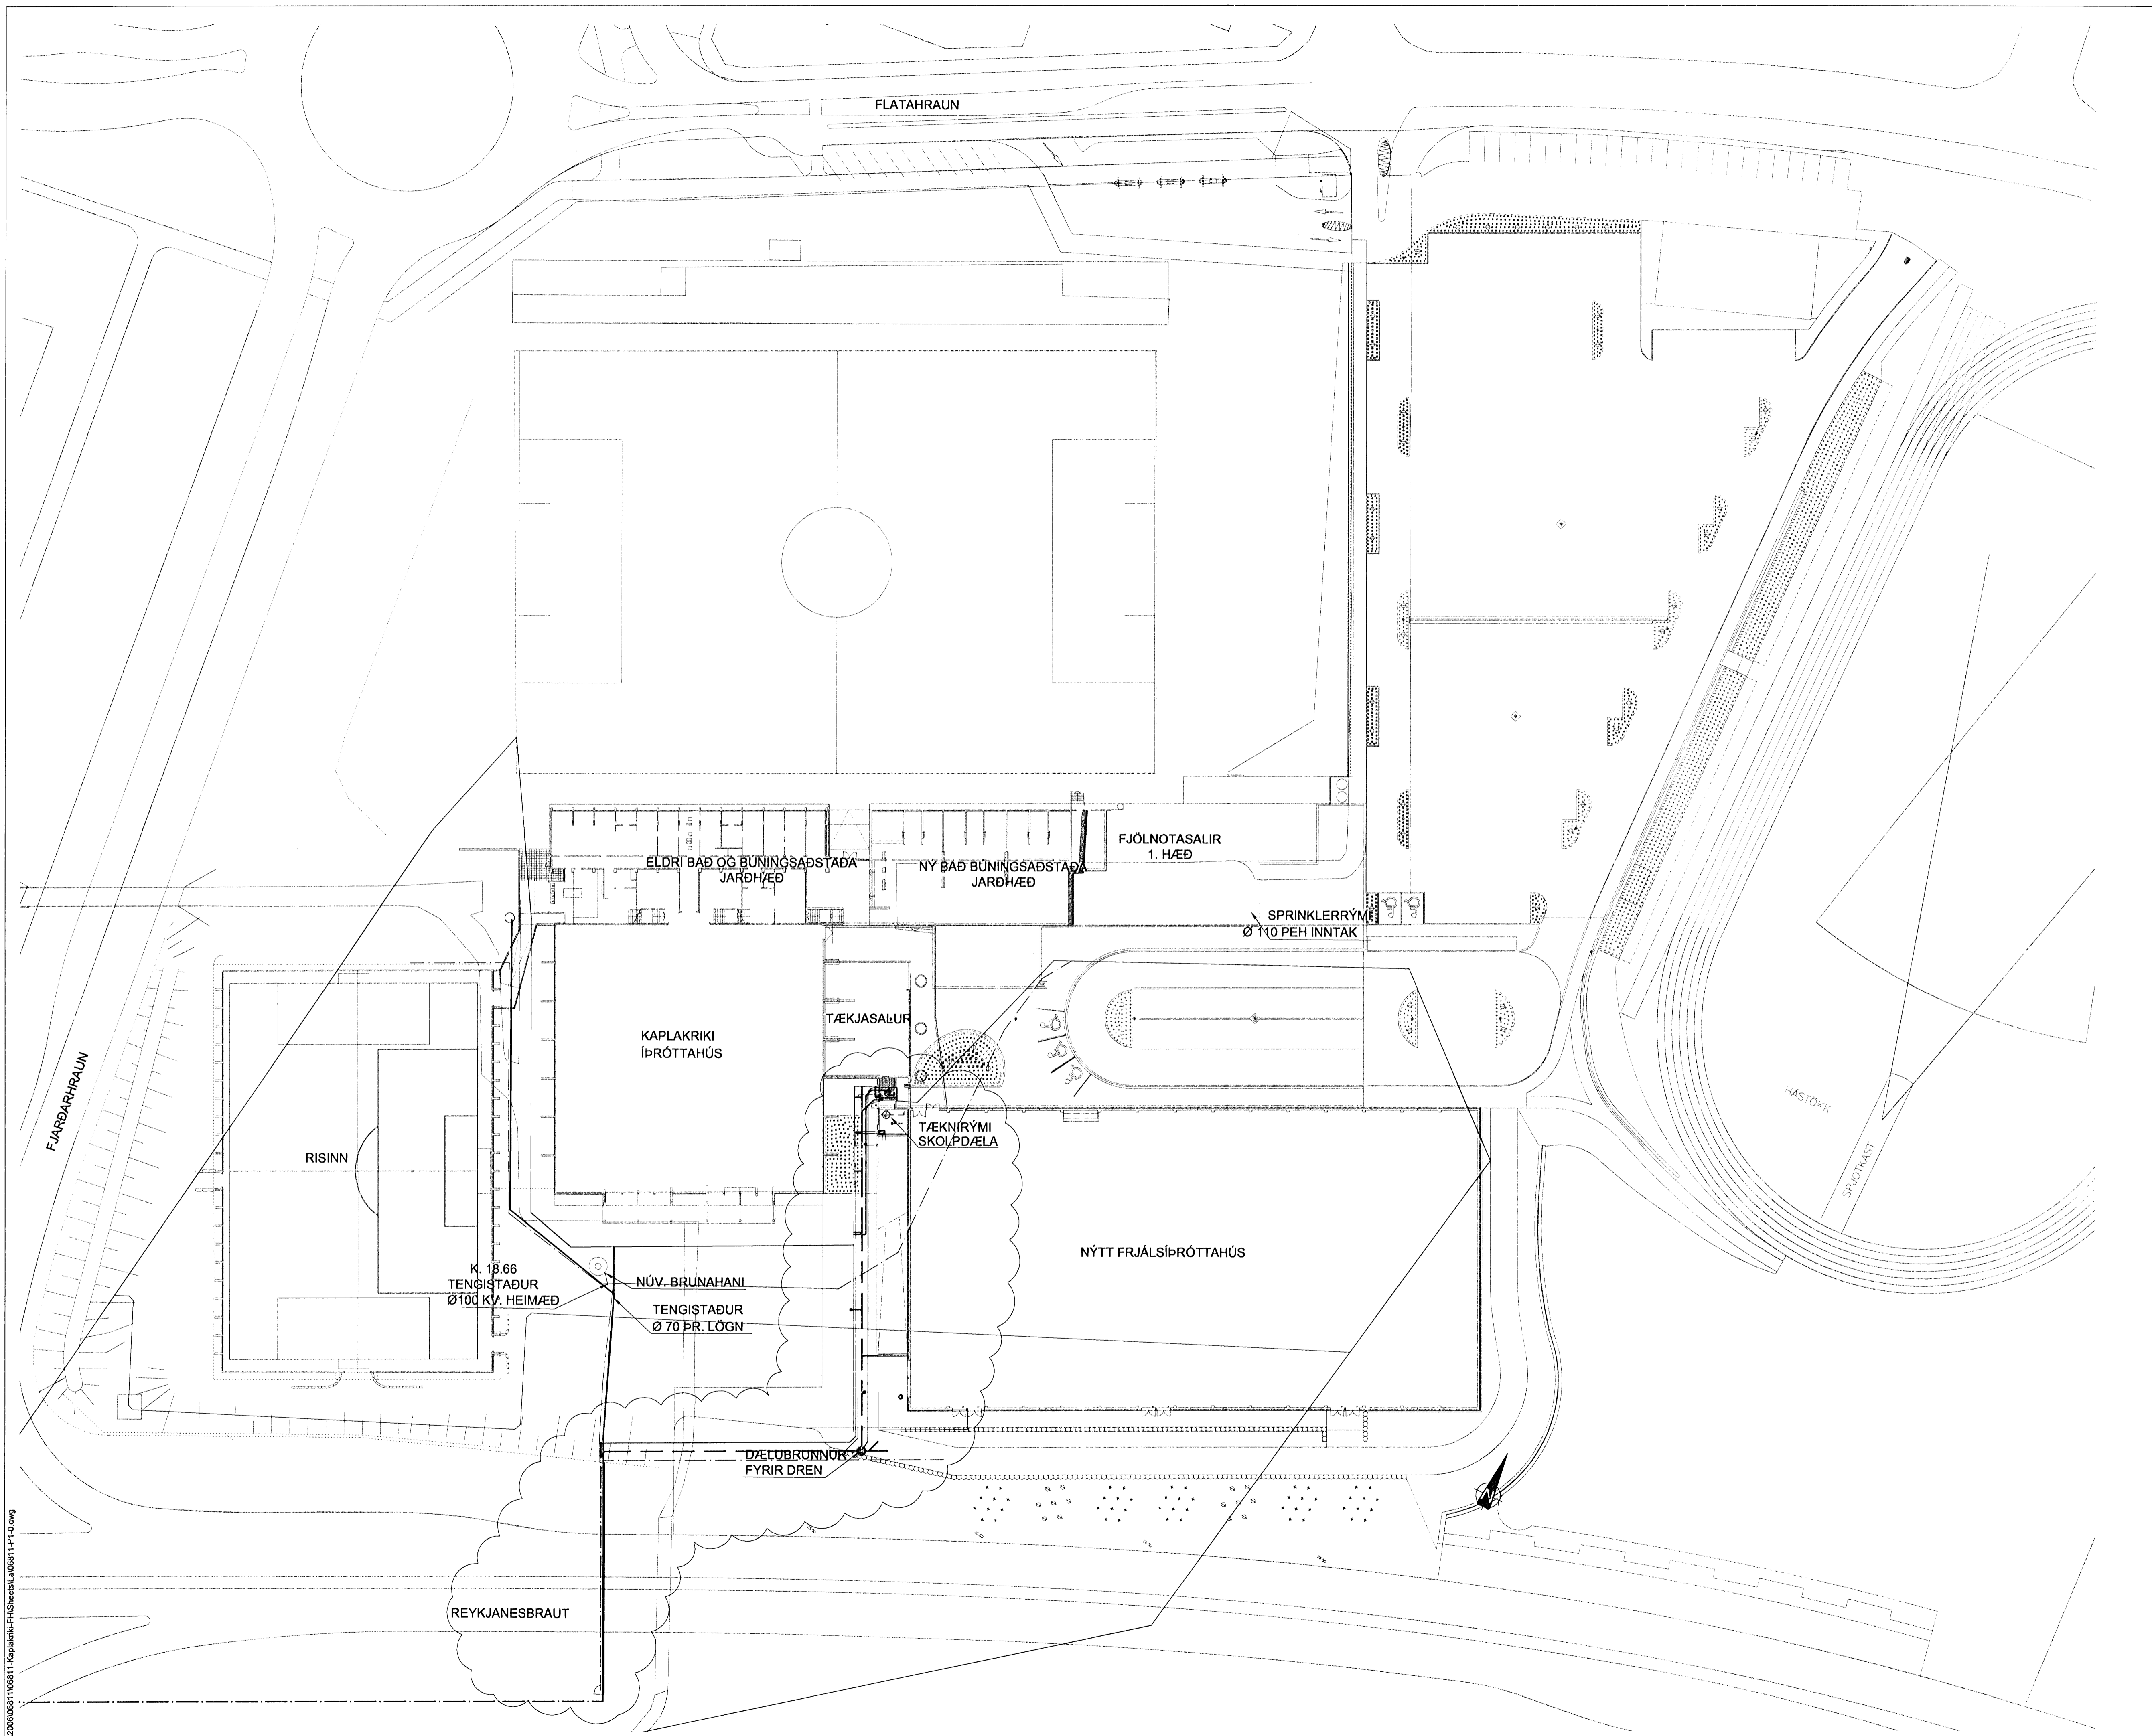

GÆTARIÐ
 VSK: 0604
 GAMP: 15.12.07
 SKYFING

KAPLAKRIKI

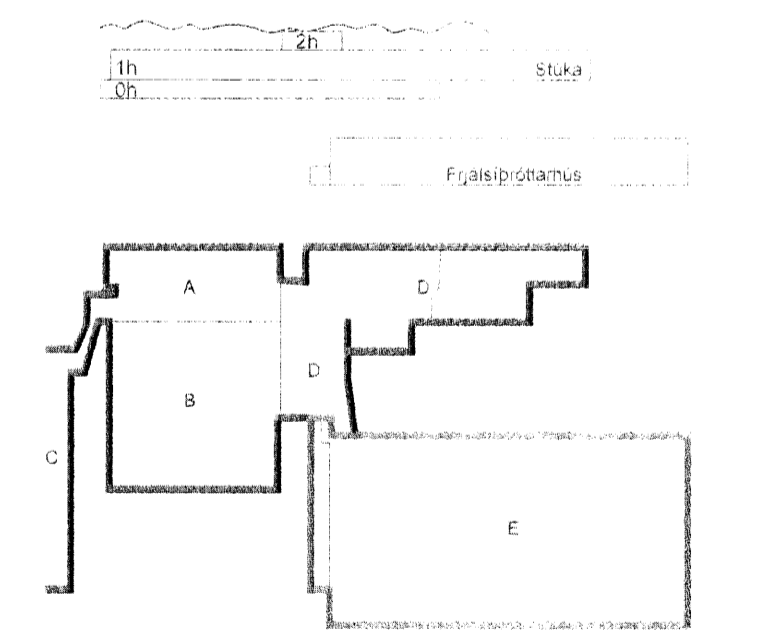

b 14.12.07 Tilfaerur á lögnum KMJ/SÁS
 A 23.11.07 Verkeigning KMJ/SÁS
 Úlg. Dags. Skyring Hannað/Yfirfarð



VERKFRÆÐISTOFA

BÆJARHRAUN 20 · 220 HAFNARFJÖRÐUR · KENNIT. 710796-2899
 vsb@vsb.is · Sími 595 8600 · Fax 595 9610 · www.vsb.is

Áritun sérhönnuðar Sveinn Áki Sverrisson Kt. 230855 5609

Verkhenni
KAPLAKRIKI
HAFNARFIRDI

Verkhjú
 Lagnir
 Grunnlaginir
 Afstöðumynd og tengingar

Hannað	Teiknað	Yfirfarð	Kvarði	/ A1	Síða
KMJ	KMJ/JJR		1:500		-
Dags.	Verkefni	Teikning	Útgáfa		
19.02.07	06811	P1-0	B		

V:\000000811\06811\Kaplakriki\FHSheiði\A06811_P1-0.dwg