
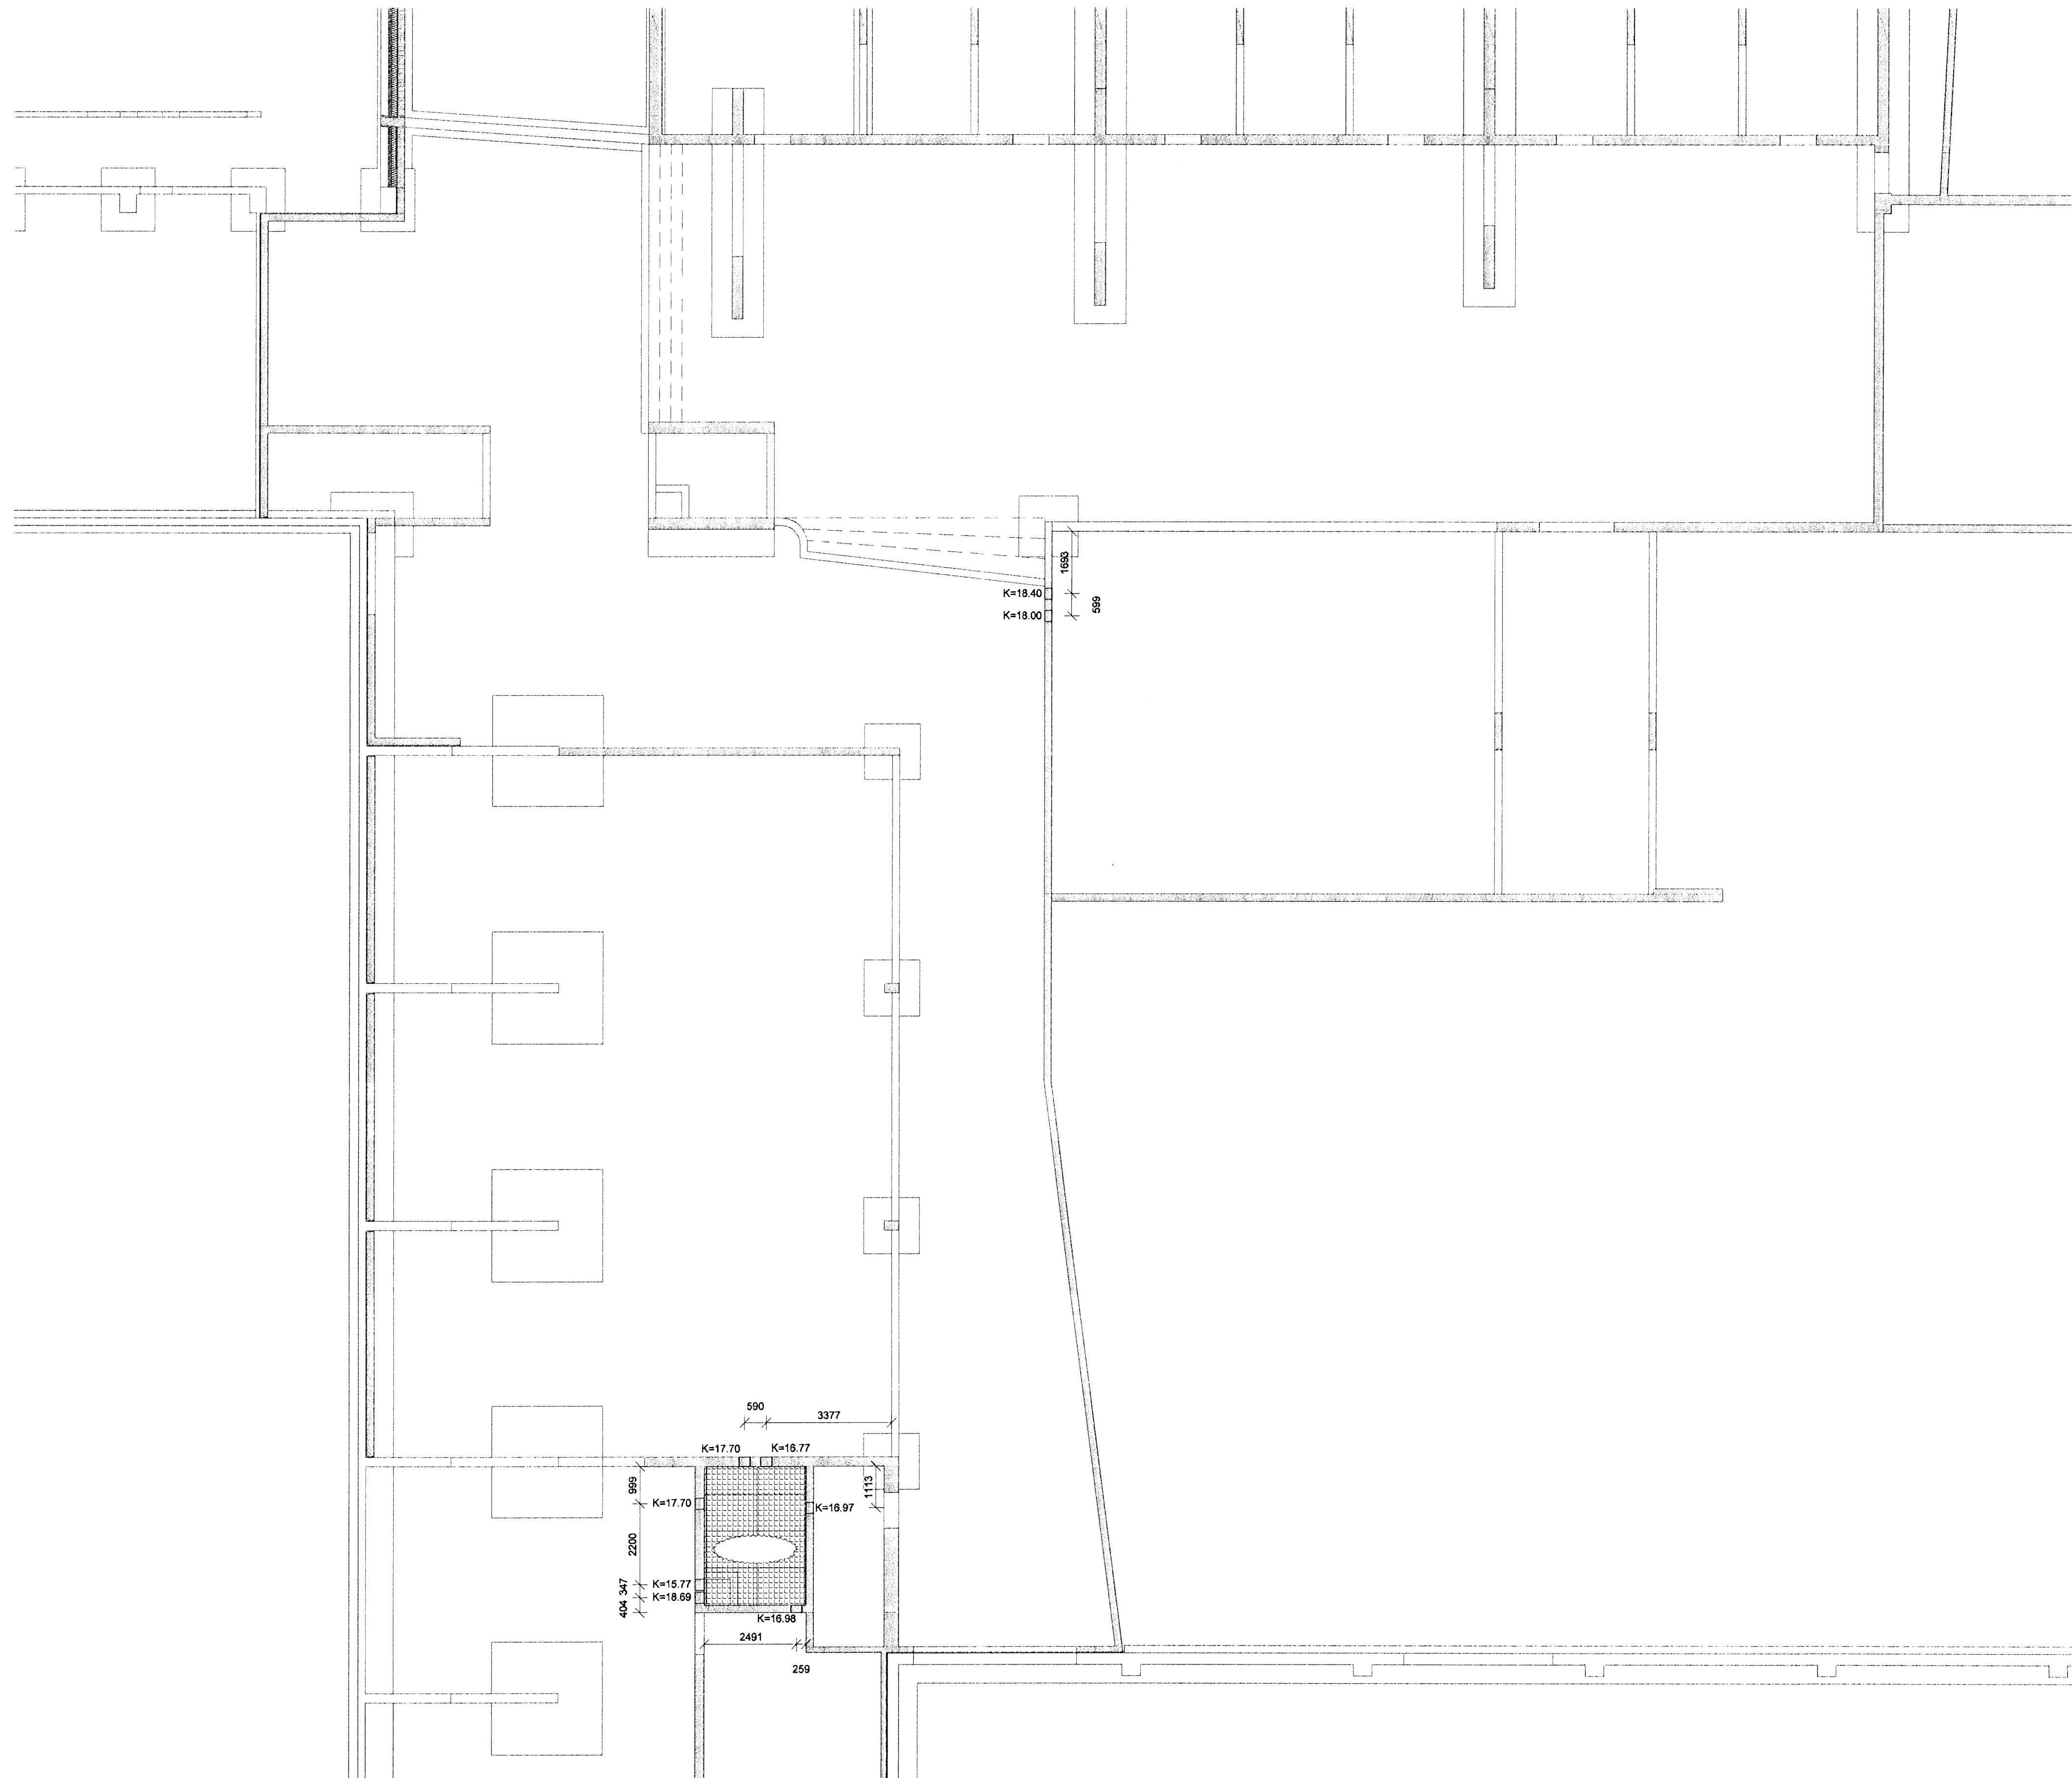


Búnaðarfræðingur / Architect
 13 FEB 2008
 VSB


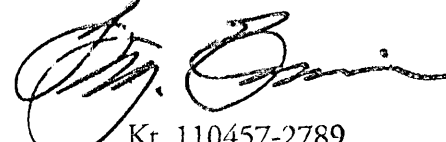


SKÝRINGAR

Oli góti skulu vera 400x400, Kótar í mitt gat


 Kt. 110457-2789
BATTERIÓ

KAPLAKRIKI

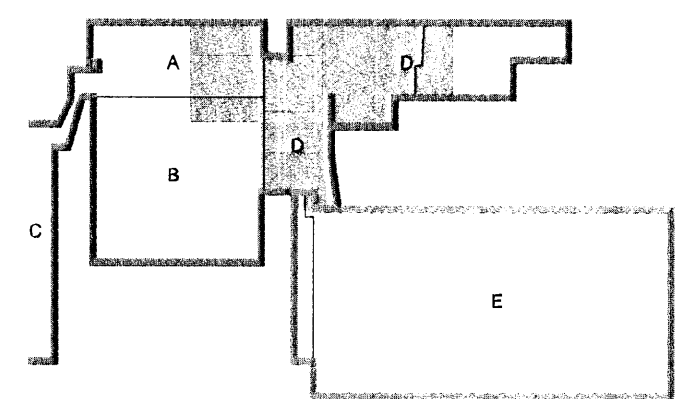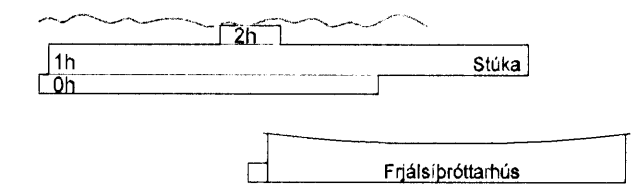


Útg. Dags. Skýring. Hannabýrfrifaró

VSB

VERKFRÆÐISTOFA

B/EARHRAUN 20 · 220 HAFNARFJÖRDUR · KENNIT. 710796-2899
 vsb@vsb.is · Sími 585 8600 · Fax 585 8610 · www.vsb.is

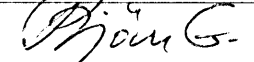Antun sérhönnuðar
 Björn Guðafsson Kt: 180550 4889 

Verkefni
KAPLAKRIKI
HAFNARFIRÐI

Verkhúsi
 Burðarvirki
 Gataplan undirstaða
 Grunmynd

Hannað	Teiknað	Yfirfaró	Kvarði	Síða
KMJ/JJR	JJR		1:100	/ A1
Dags.	Verkefni	Teikning	Útgáfa	
23.11.2007	06811	A B7-1		

V:\2006\06811\06811_Kaplakriki-FH\Sheets\A\06811_A_B7-1.dwg