


Byggingarlausnir
Alþjóðleg
13 FEB 2008
V.S.

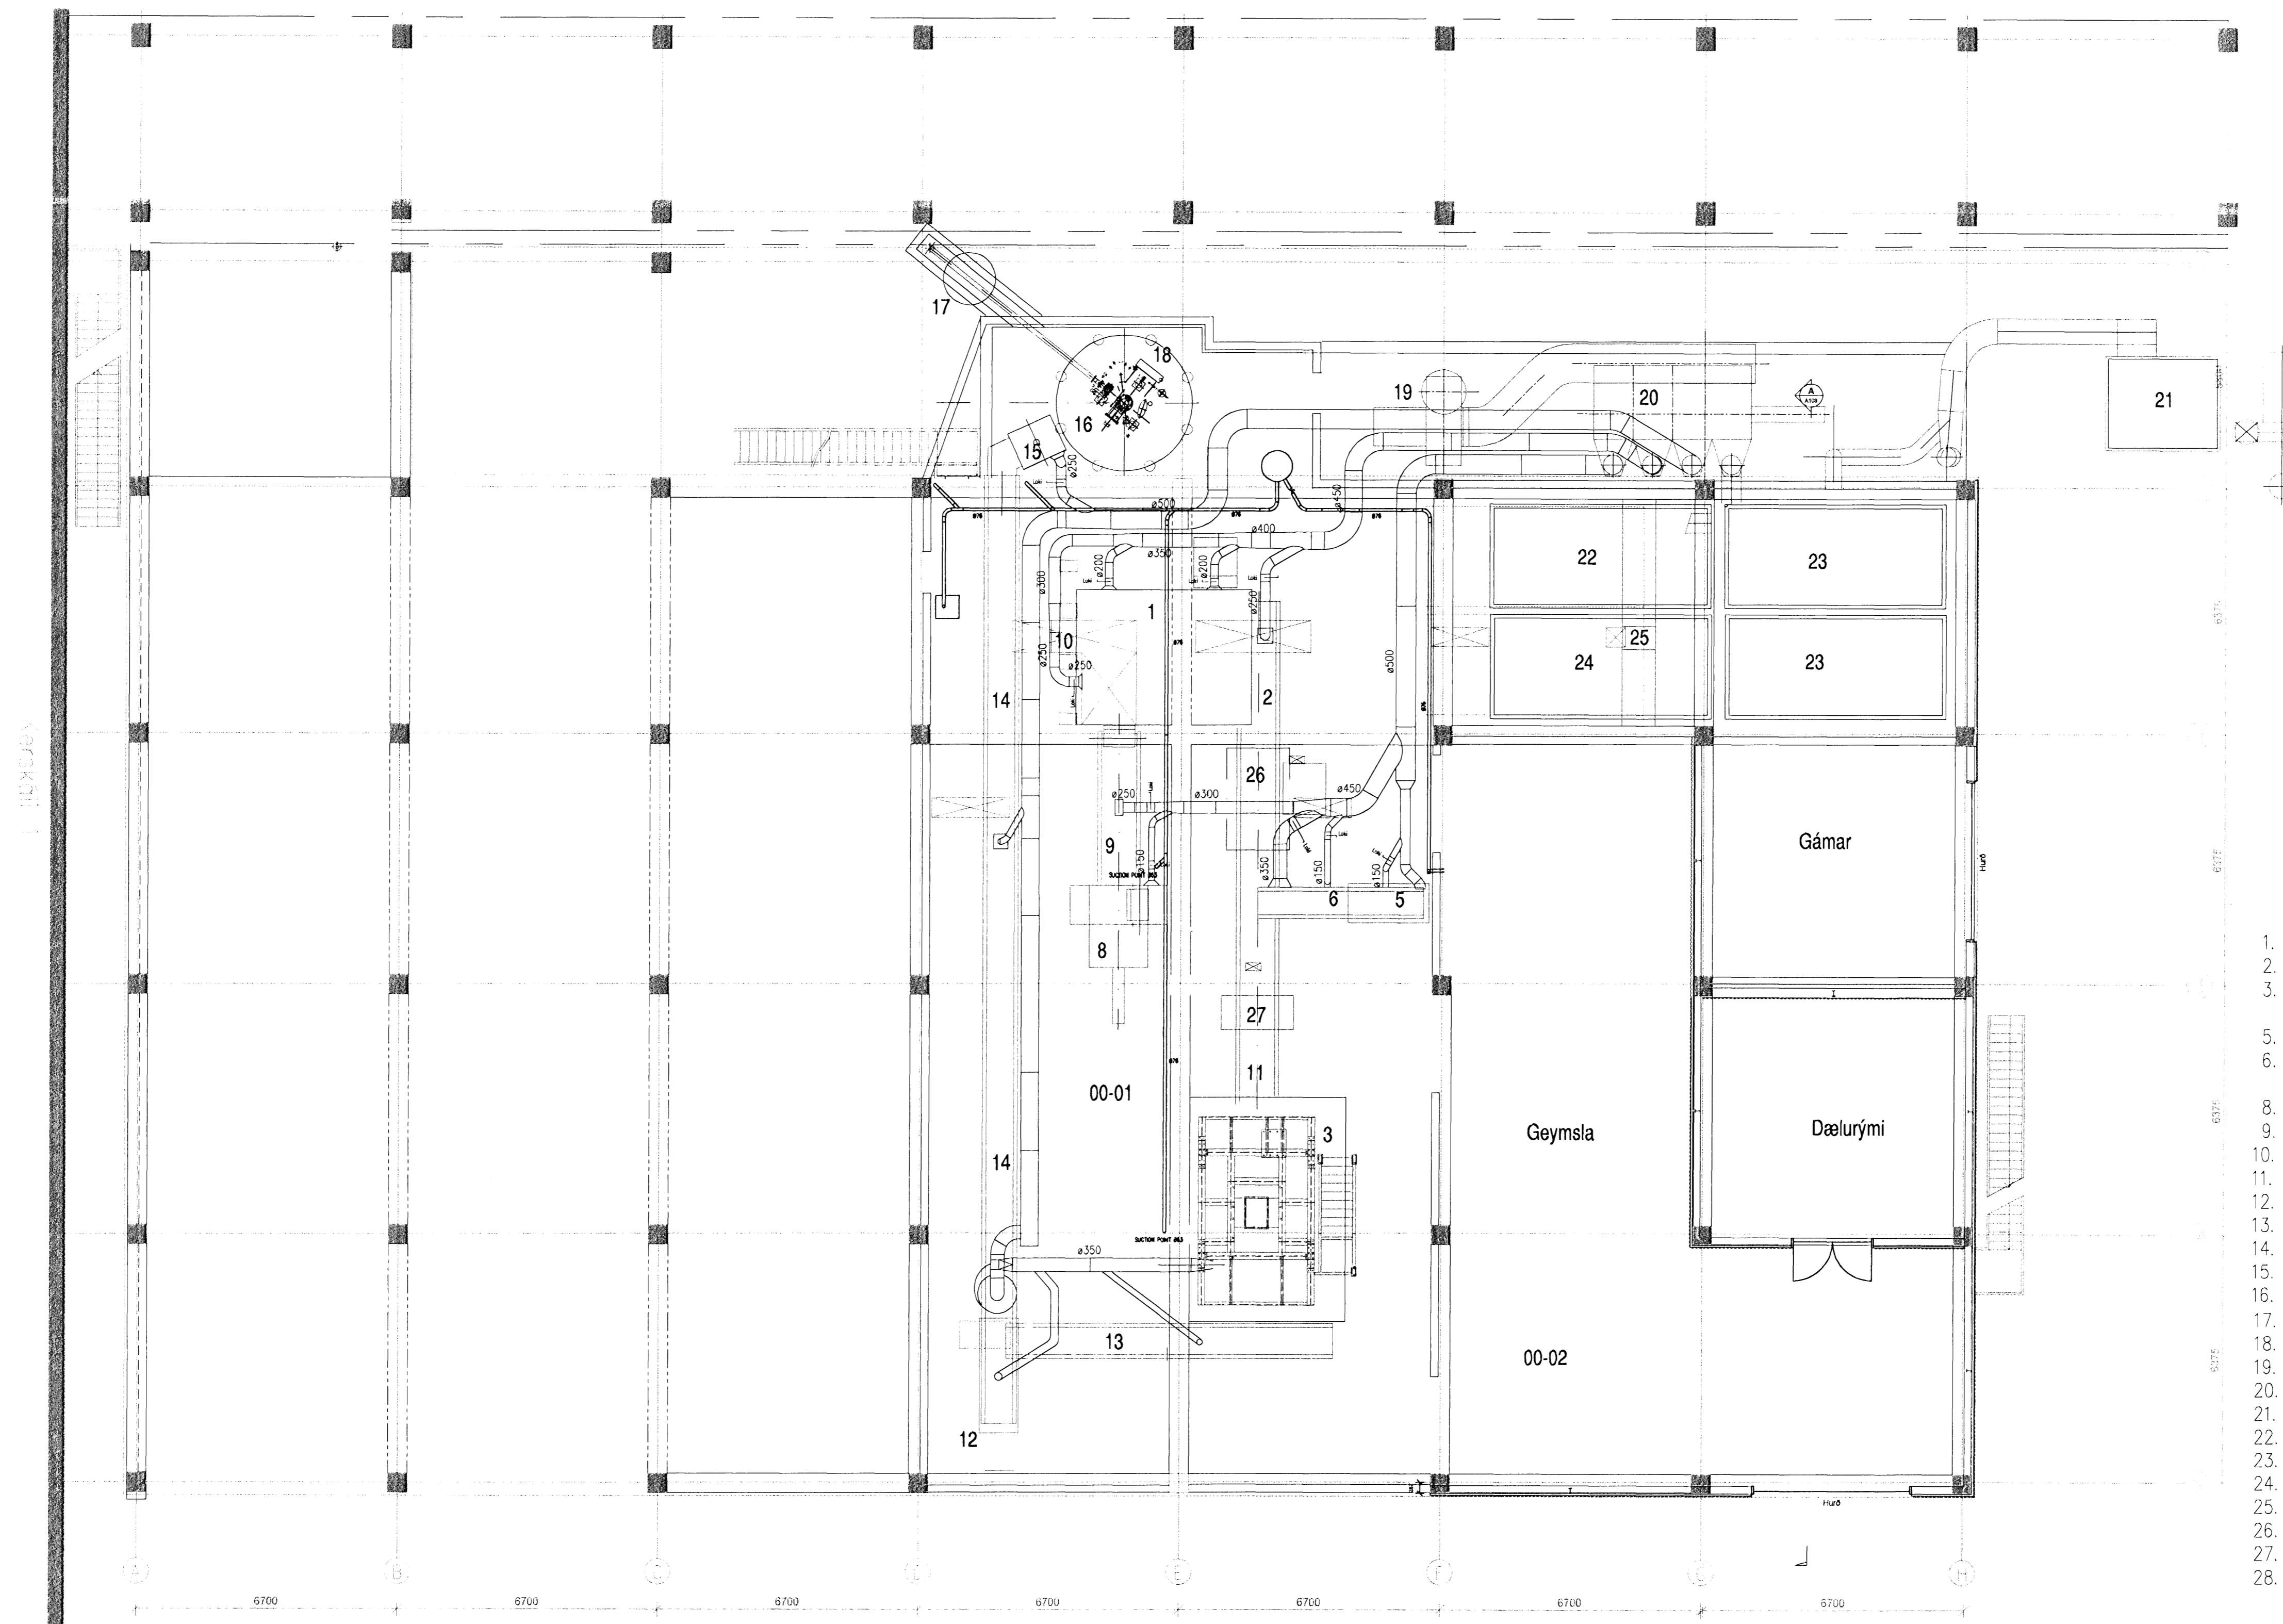

1. Baðefni frá hreinsivél.
2. Færiband nr.5 NM15.
3. Baðefnakvörn NM5.
5. Forbrjótur nr.1 NM11.
6. Færiband nr. 2 NM12
8. Forbrjótur NM2
9. Færiband nr.3 NM13.
10. Færiband nr.4 NM14.
11. Málmskynjari NM4.
12. Hristisigti NM16.
13. Færiband nr.7 NM17.
14. Færiband nr.8 NM18.
15. Skúffulyfta NM19.
16. Baðefnasíð NR1.
17. Þrýstiferulagur NR3.
18. Þrýstiferulagur NR2.
19. Stúblósari.
20. TORRIT-sía.
21. BETH-sía.
22. Gámur fyrir kragæfni.
23. Gámur fyrir skautrestar.
24. Gámur fyrir úrgang.
25. Drífbandur NM1.
26. Seguband NM3.
27. Málmskynjari NM4.
28. Ryksúga.

MKV 1:100

ATH.
SÓTT ER UM LEYFI TIL AÐ LOKA MEÐ ÁLKLAÐNINGU UTAN Á HLUTA KJALLARA, RÝMI 00-02 PAR SEM UM ER AÐ RÆÐA DÆLU-, GÁMA- OG GEYMSLURÝMI.

Skýringar:
Explanations:

STUTT BYGGINGARLÝSING:
 STEYPA SKAL GÓLF Í DÆLURÝMI SEM LOKAÐ VERÐUR AF.
 ÖNNUR GÓLF VERÐA MEÐ MALARYFIRBORDI.
 AÐ UTAN SKAL KLÆÐA MEÐ ÁLKLAÐNINGU TRAP- AL POLY 0,65 SILVER
 UTAN Á NÝJA STÁLGRIND OG STEYPTAR SÚLUR SEM FYRIR ERU.
 TVÆR LINDAB DOORLINE IÐNADARHURÐAR VERÐA Í ÚTVEGG SEM ERU VOTTADAR OG CE MERKTAR
 SAMKVÆMT STAÐLI EN-13241-1

Breyt. Rev.	Breyting Revision	Dags. Date	Samþ. Approved	Volk. Released
1	Innaksturhurðir breikkaðar	08.01.08	BG	

Tilv. teikningar nr. ISAL
Ref-drawing no. of ISAL

Samsetn. teikningar nr. ISAL
Assembly drawing no. of ISAL

This drawing is the property of the Alcan Iceland Ltd. and handed out for personal use only. It may neither be copied nor made available to others without permission of the Alcan Iceland Ltd. The receiver is liable for any misuse.

Fjöldi stykka Number of pieces	HLUTUR Object	Atriði Item	Efni Material	eo. í stk. Weight	totalt í heild (kg) Þyngd	Athugasemdir Remarks
IV III II I	SKAUTSKÁLI AÐALTEIKNING - Mhl.83 GRUNNMÝND				5210	
	Verki / Supplier	VSB VERKFRÆÐISTOFA				
	Teiknað Drawn	BC/RS	Yfirfarið Checked	BG		
	Teiknað Drawn	BC/RS	Yfirfarið og skráð Checked and filed		22.11.07	

AKS no: UNI
07246-A01
165513