


**HNITASKRÁ:**

Nr	Austur	Norður	Hæð
NI01	356795,867	400421,709	
NI02	356794,196	400421,997	
NI03	356790,728	400422,246	
NI04	356788,789	400410,255	
NI05	356786,884	400401,055	
NI06	356785,556	400380,231	
NI07	356785,782	400362,732	
NI08	356786,008	400345,232	
NI09	356786,233	400327,773	
NI10	356786,476	400308,960	
NI13	356770,817	400394,833	
NI14	356761,762	400390,590	
NI15	356754,437	400387,334	
NI16	356752,349	400386,355	
NI17	356751,624	400386,016	
NI18	356742,569	400381,773	
NI19	356733,514	400377,529	
NI20	356725,884	400356,276	
NI21	356730,463	400346,461	
NI22	356773,028	400342,981	
NI23	356763,973	400338,738	
NI24	356754,918	400334,494	
NI25	356745,862	400330,251	
NI26	356739,474	400327,232	
NI27	356744,074	400317,416	
NI28	356750,963	400302,713	
NI29	356728,722	400291,066	
NI29	356738,733	400295,757	
NI30	356787,389	400303,850	
NI31	356760,607	400300,672	
NI32	356759,882	400300,333	
NI33	356754,192	400295,823	
NI34	356754,532	400295,098	
NI35	356754,871	400284,374	
E01	356793,360	400421,493	24.38
E02	356766,193	400304,283	21.55
T02	356749,796	400299,836	21.21
T04	356725,884	400359,156	22.97
Br12	356787,391	400334,154	22.56
Br13	356786,642	400392,149	23.72
Br16	356754,474	400288,143	21.14
Br17	356741,430	400325,980	22.12
Br18	356731,658	400375,114	23.14

JÄTTERIÐ

0604  
26/11/07

**KAPLAKRIKI**

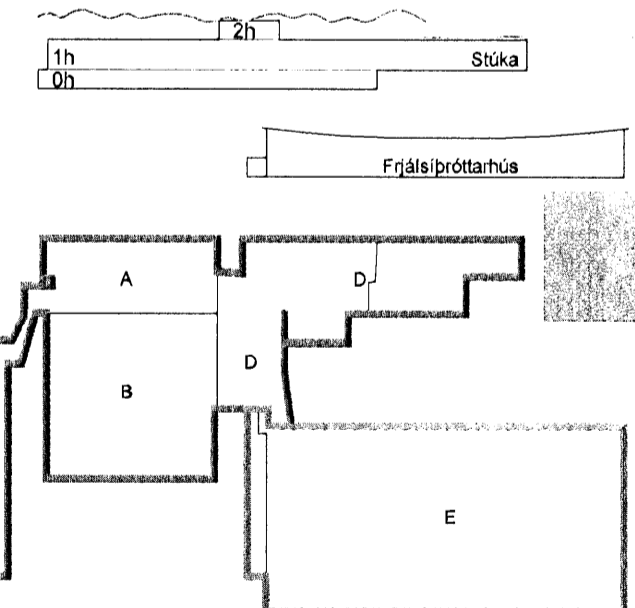

A. 23.11.07 Verkefningar KMJ/SAS  
Útg. Daga Skýring Hannafyrirand



**VERKFRÆÐISTOFA**

B/EJARHRAUN 20 · 220 HAFNARFJÖRÐUR · KENNIT. 710796-2399  
vsb@vsb.is · Sími 595 8600 · Fax 595 8610 · www.vsb.is

Artun sérhönnuðar Sveinn Áki Sverrisson Kt. 2306598609

Verkefni **KAPLAKRIKI HAFNARFIRÐI**

Verkhúsi **Lagnir Grunnlaginir í lóð Grunnmynd**

Hannað	Telknað	Yfirfarð	Kvarði	Síða
KMJ	SAS	SAS	1:200	/ A1
Daga	Verkefni	Tekning	Útgáfa	
19.02.07	06811	P1-4	A	

V:\2006\06811\06811\_Kaplaeri-Firshettu-L06811\_P1\_Grunnlagin-06811.dwg