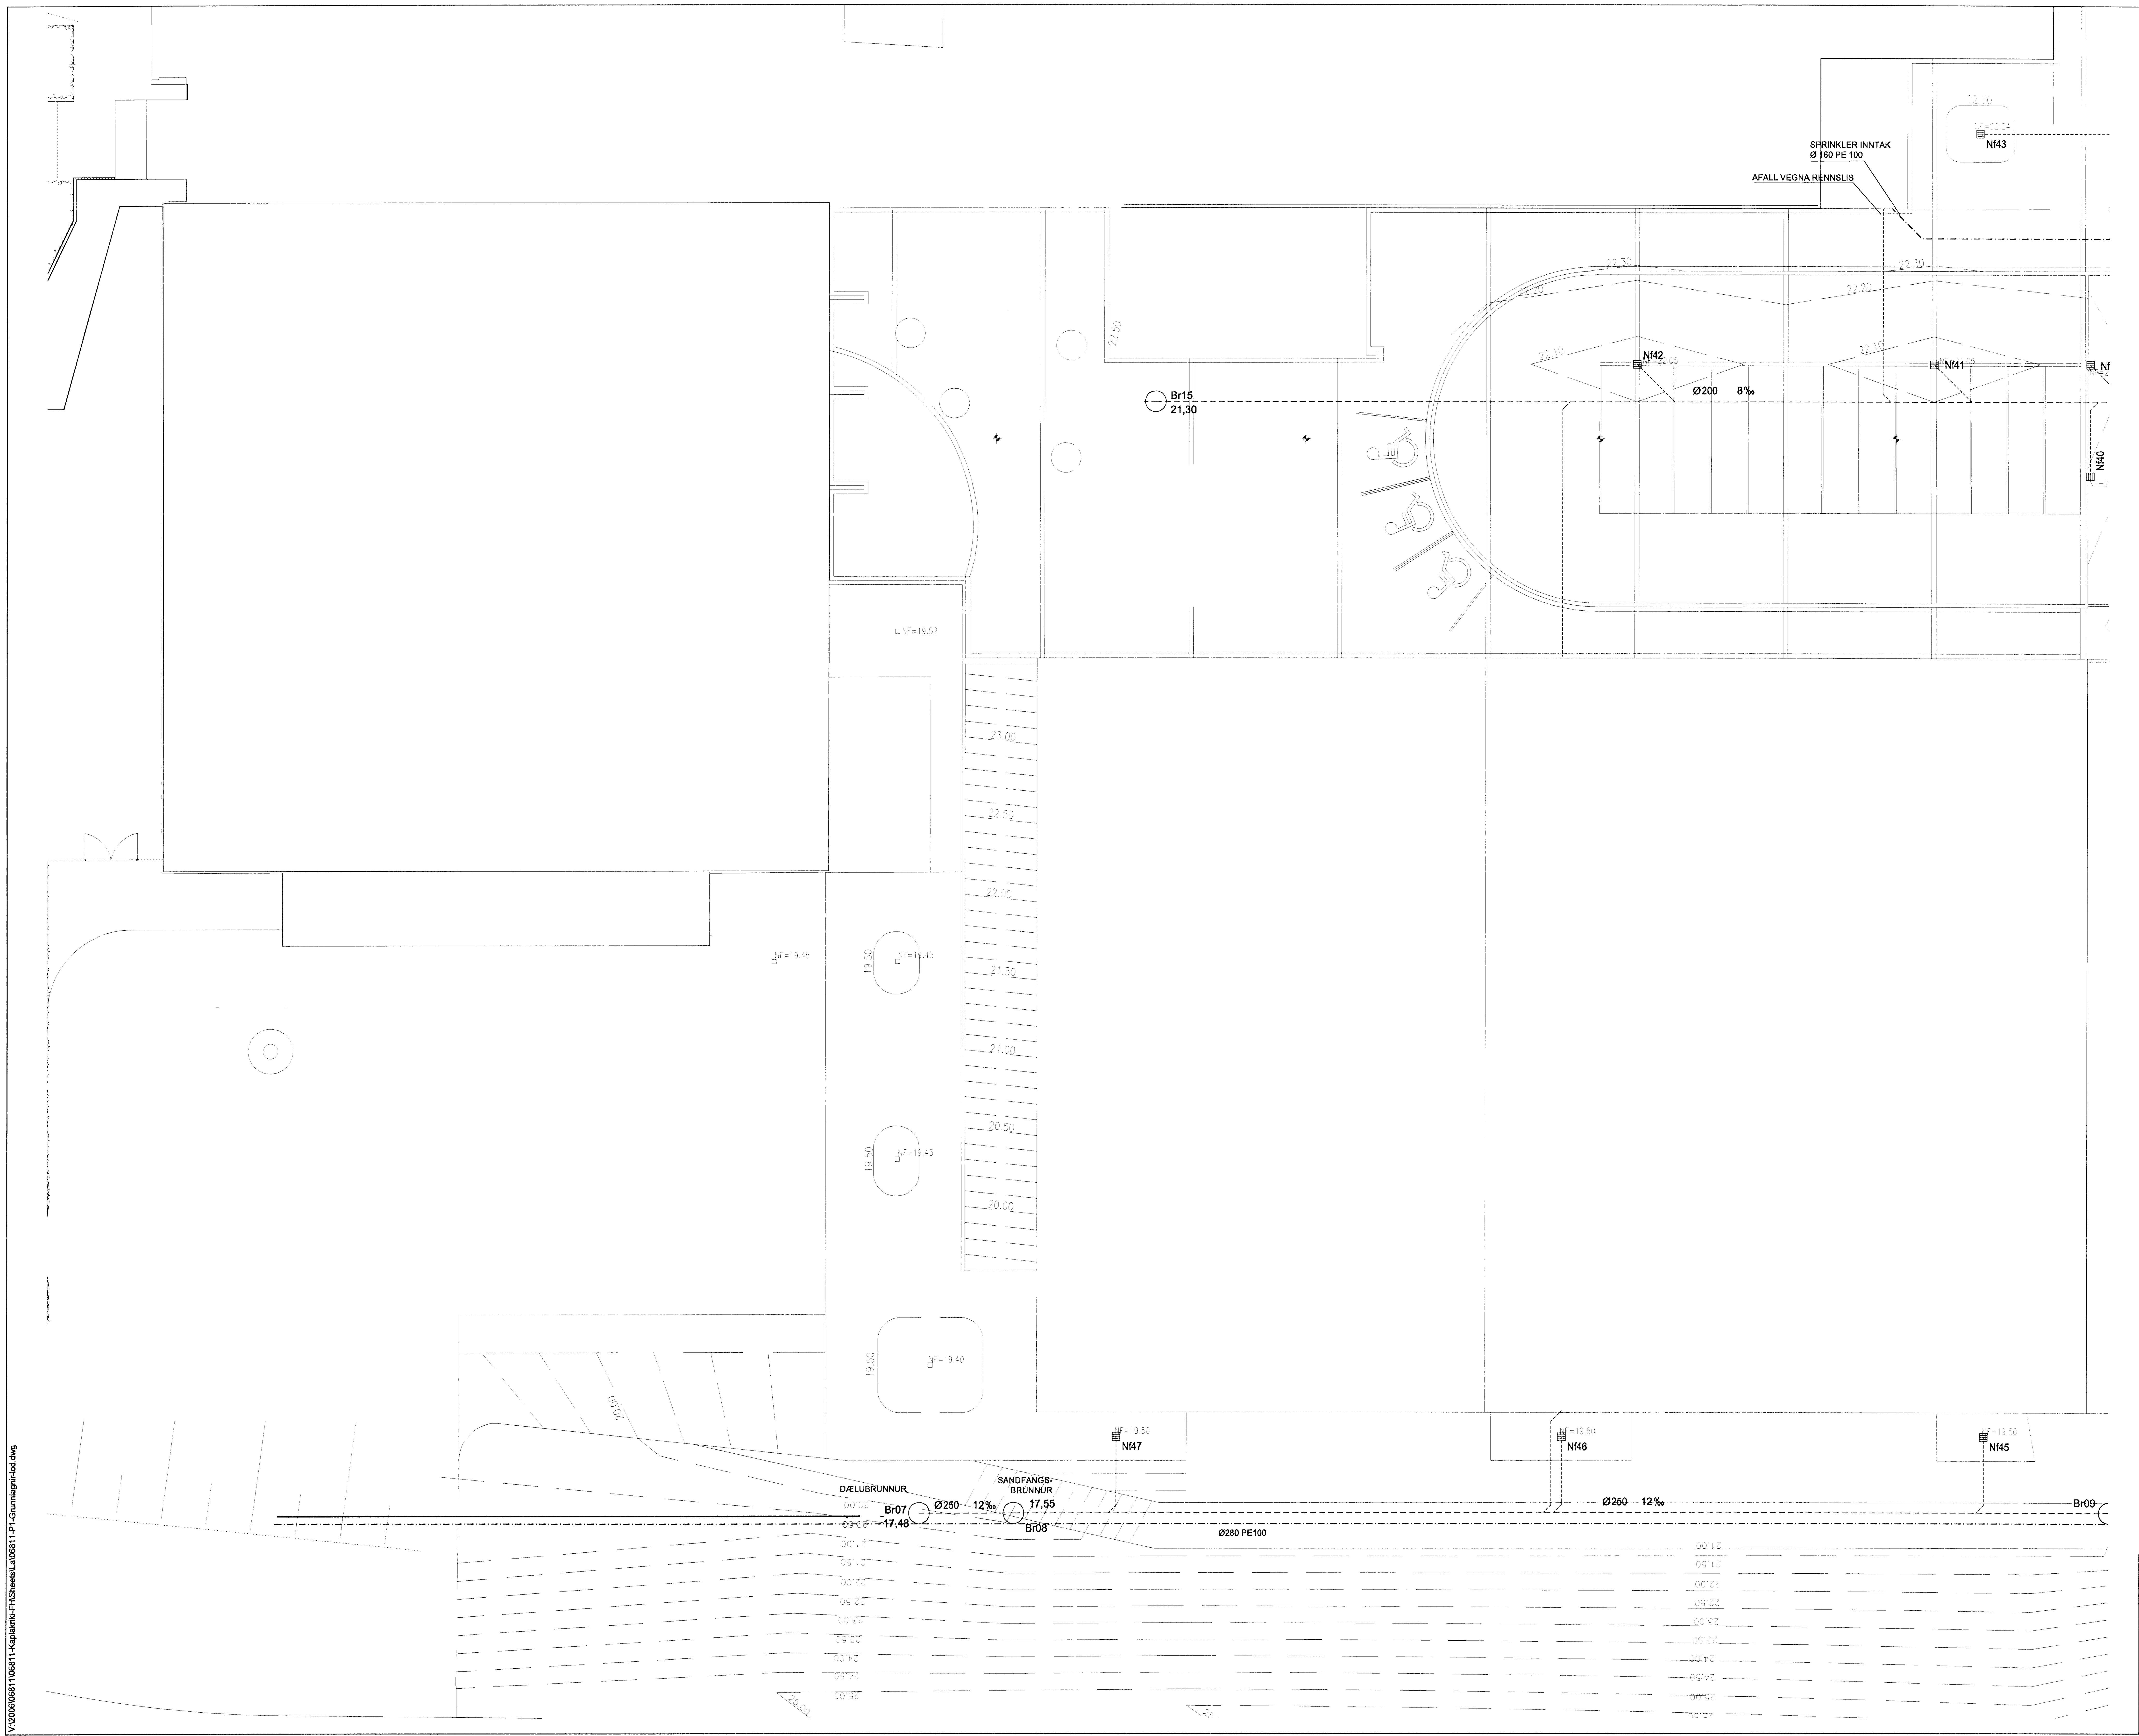

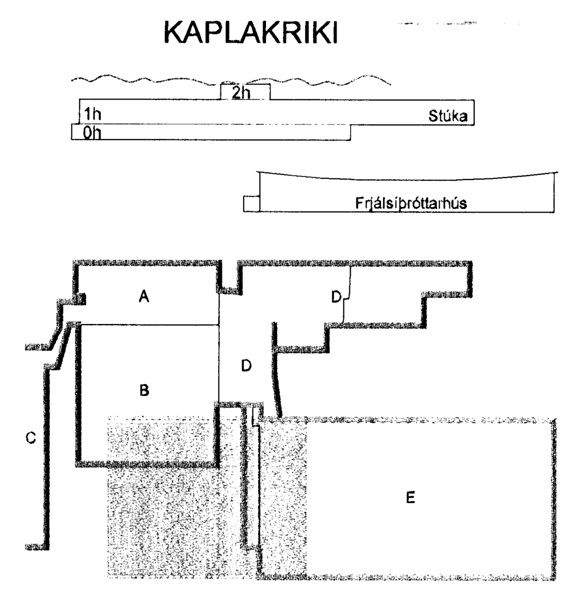

A 23.11.07 Verkteikningar KMJ/SÁS

Útg. Dags. Skýring Hannað/Yfirfarið

VSB

VERKFRÆÐISTOFA

BÆJARHRAUN 20 · 220 HAFNARFJÖRÐUR · KENNIT. 710796-2899
vsb@vsb.is · Sími 585 8600 · Fax 585 8610 · www.vsb.is

Áritun sérhönnuðar
Sveinn Áki Sverrisson Kt: 230855 5609

Verkheiti
KAPLAKRIKI HAFNARFIRÐI

Verkhluti
Lagnir
Grunnlagnir í lóð
Grunnmynd

Hannað	Teiknað	Yfirfarið	Kvarði	Síða
KMJ	KMJ	SÁS	1:200 / A1	-

Dags.	Verkefni	Teikning	Útgáfa
19.02.07	06811	P1-6	A