


13 FEB 2008
UPS

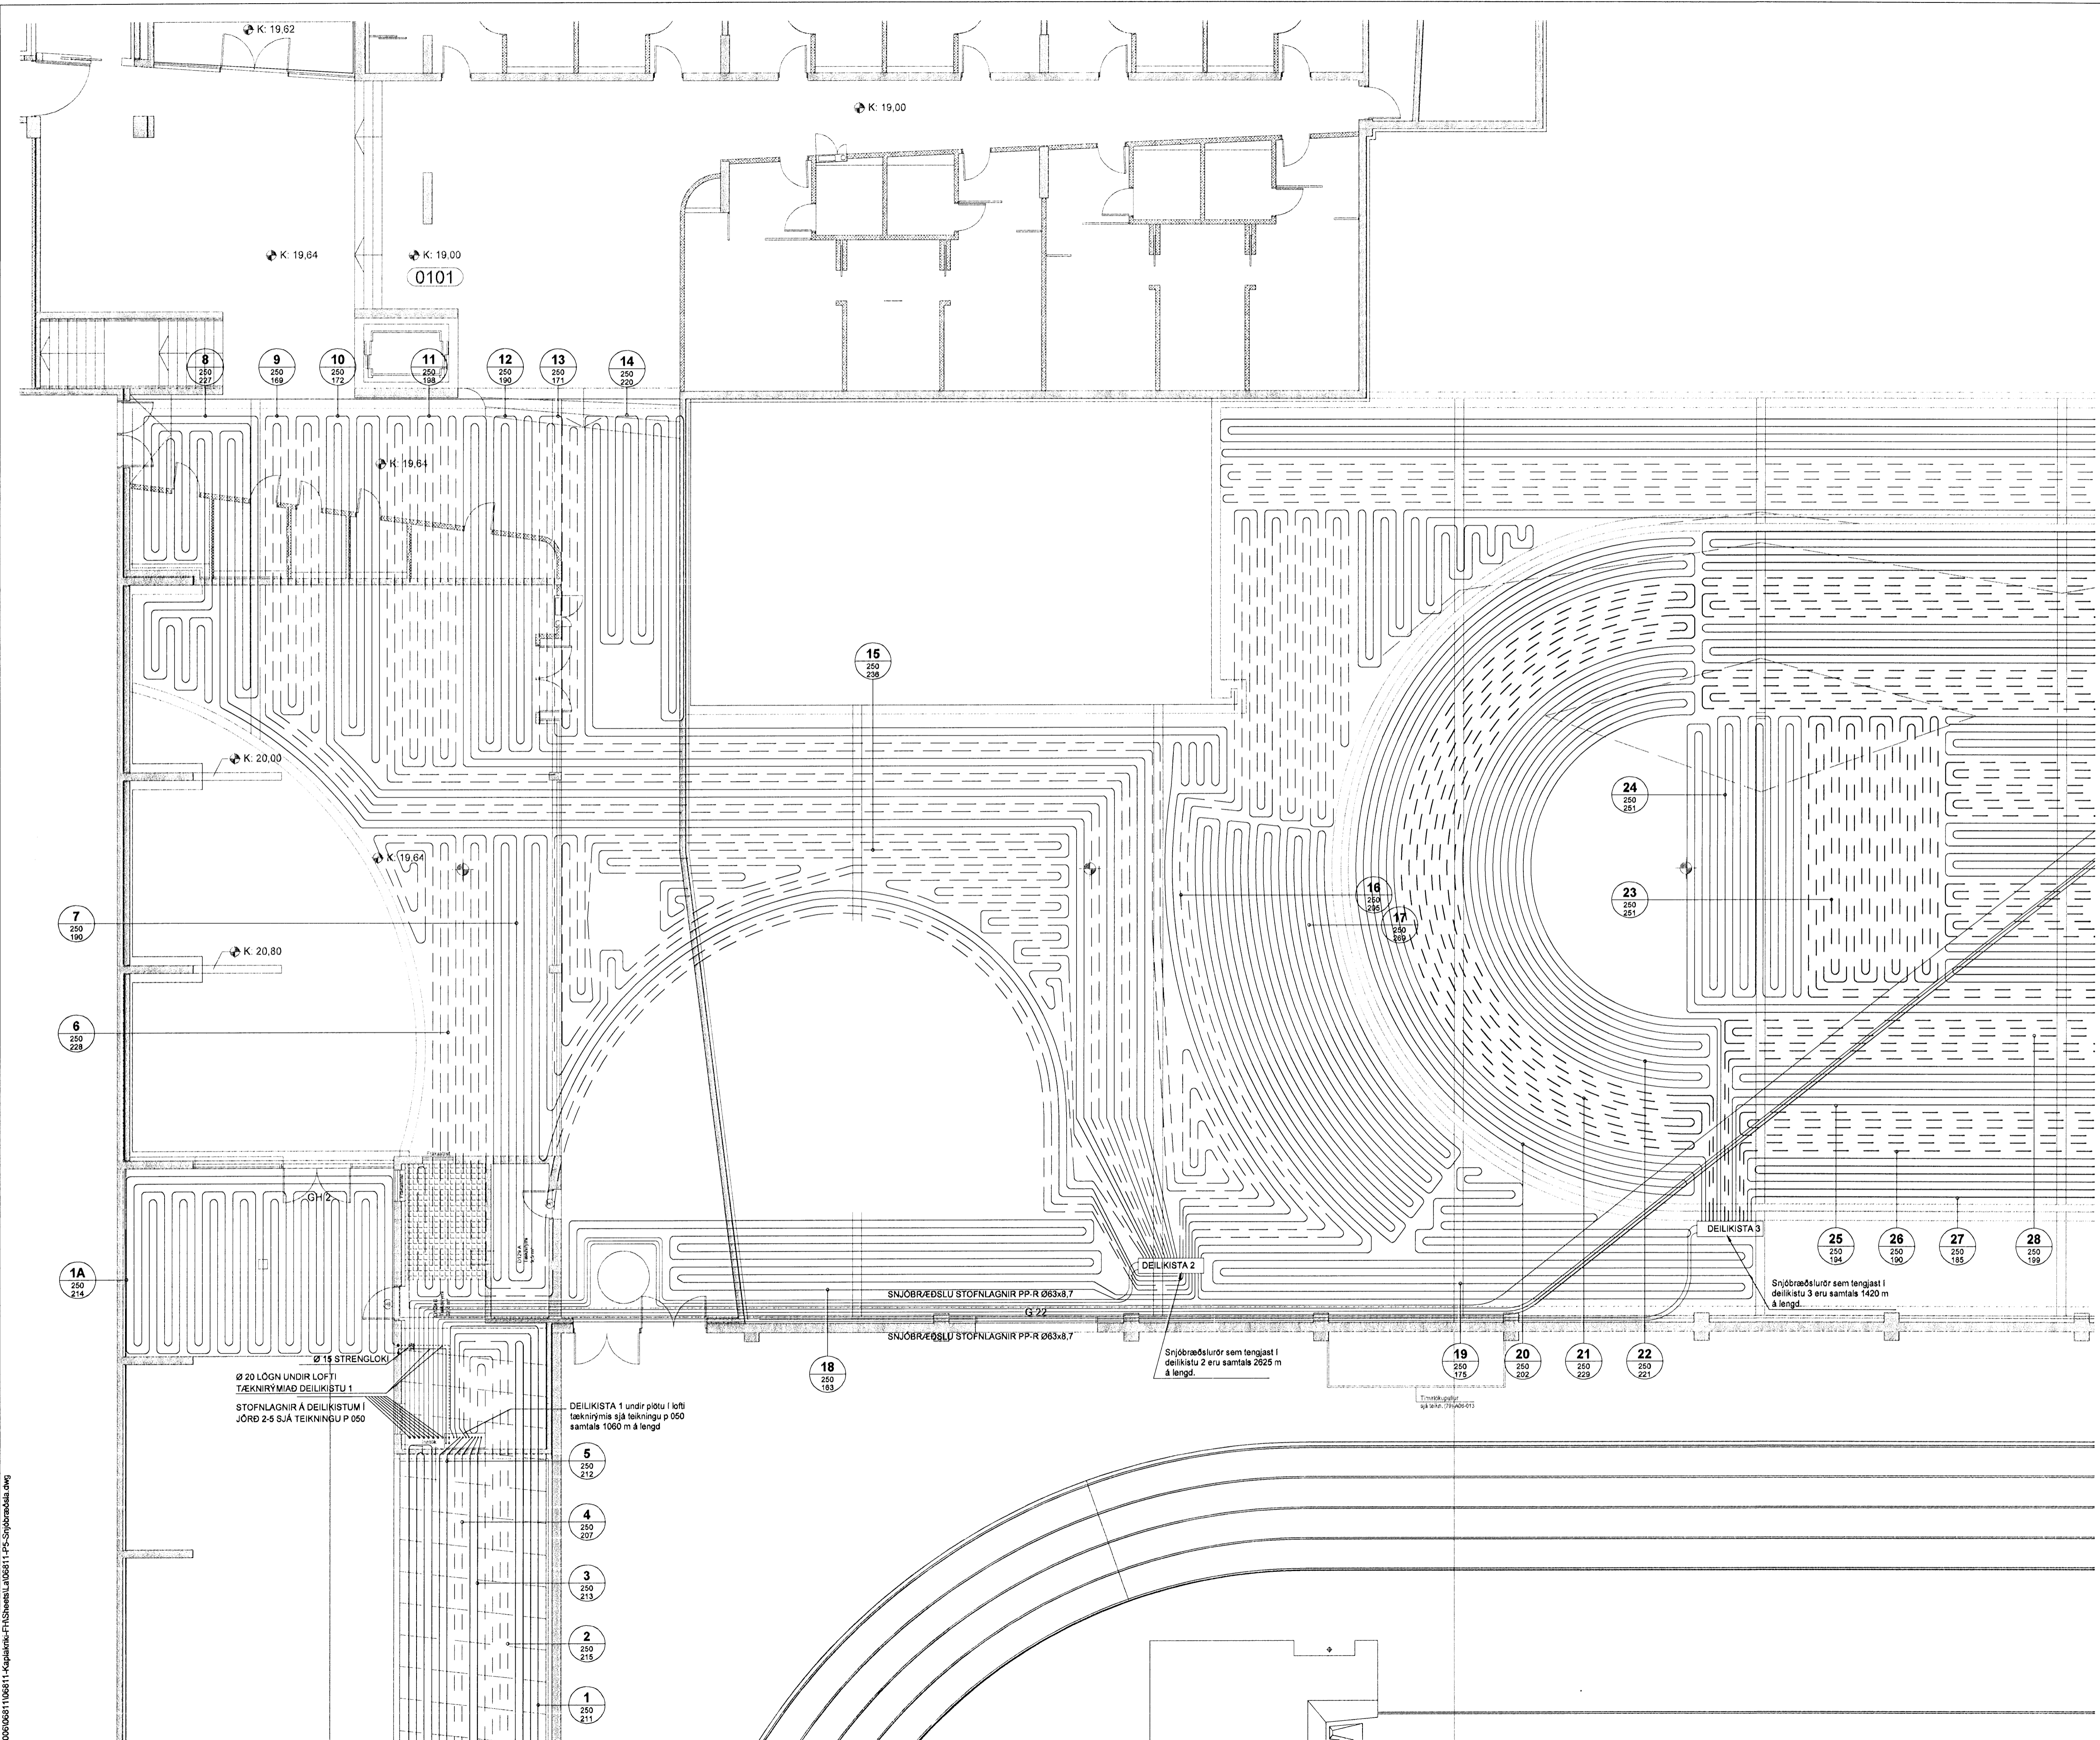


BATTERIÐ

0604
28.11.07

[Handwritten signature]

KAPLAKRIKI

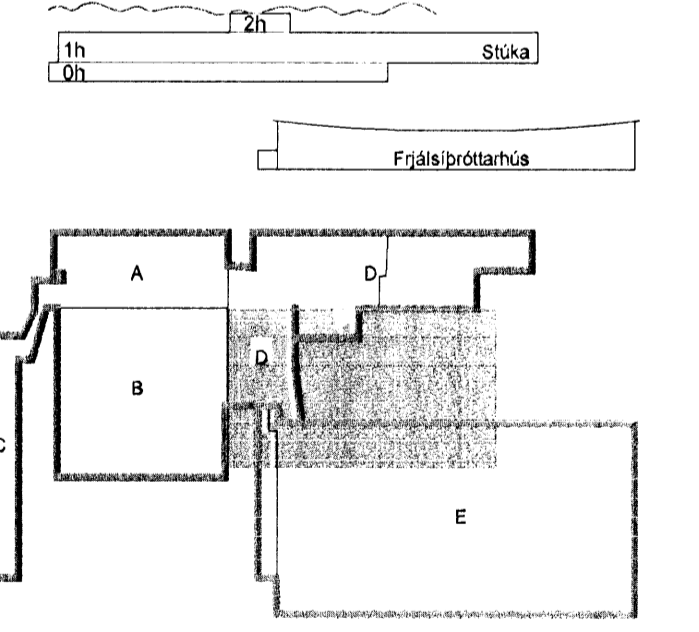

A 23.11.07 Verkefning KM/SAS
Útg. Dags. Skýring Hannadýrfirfang

VS

VERKFRÆÐISTOFA

BÆJARHRAUN 20 · 220 HAFNARJÖRÐUR · KENNIT. 710796-2899
vsb@vsb.is · Sími 595 8600 · Fax 585 8510 · www.vsb.is

Árntun sérhönnuðar Sveinn Áki Sverrisson Kt. 230855 5609

Verkefni
**KAPLAKRIKI
HAFNARFIRÐI**

Verkhúð
Lagnir
Snjóbræðsla
Grunnmynd

Hannað	Teiknað	Yfirfarð	Kvartí	Síða
KM/BL	RS	SÁS	1:100	/A1
Daga	Verkefni	Teikning	Útgáfa	
19.02.07	06811	P502	A	

V:\2006\06811\06811-Kaplaári-Firðir\06811-PS-Snjóbræðsla.dwg