



Vinnuábyrgðarmarkaðurinn  
 Ávaxta 2000  
 13 FEB 2008  
 VSB

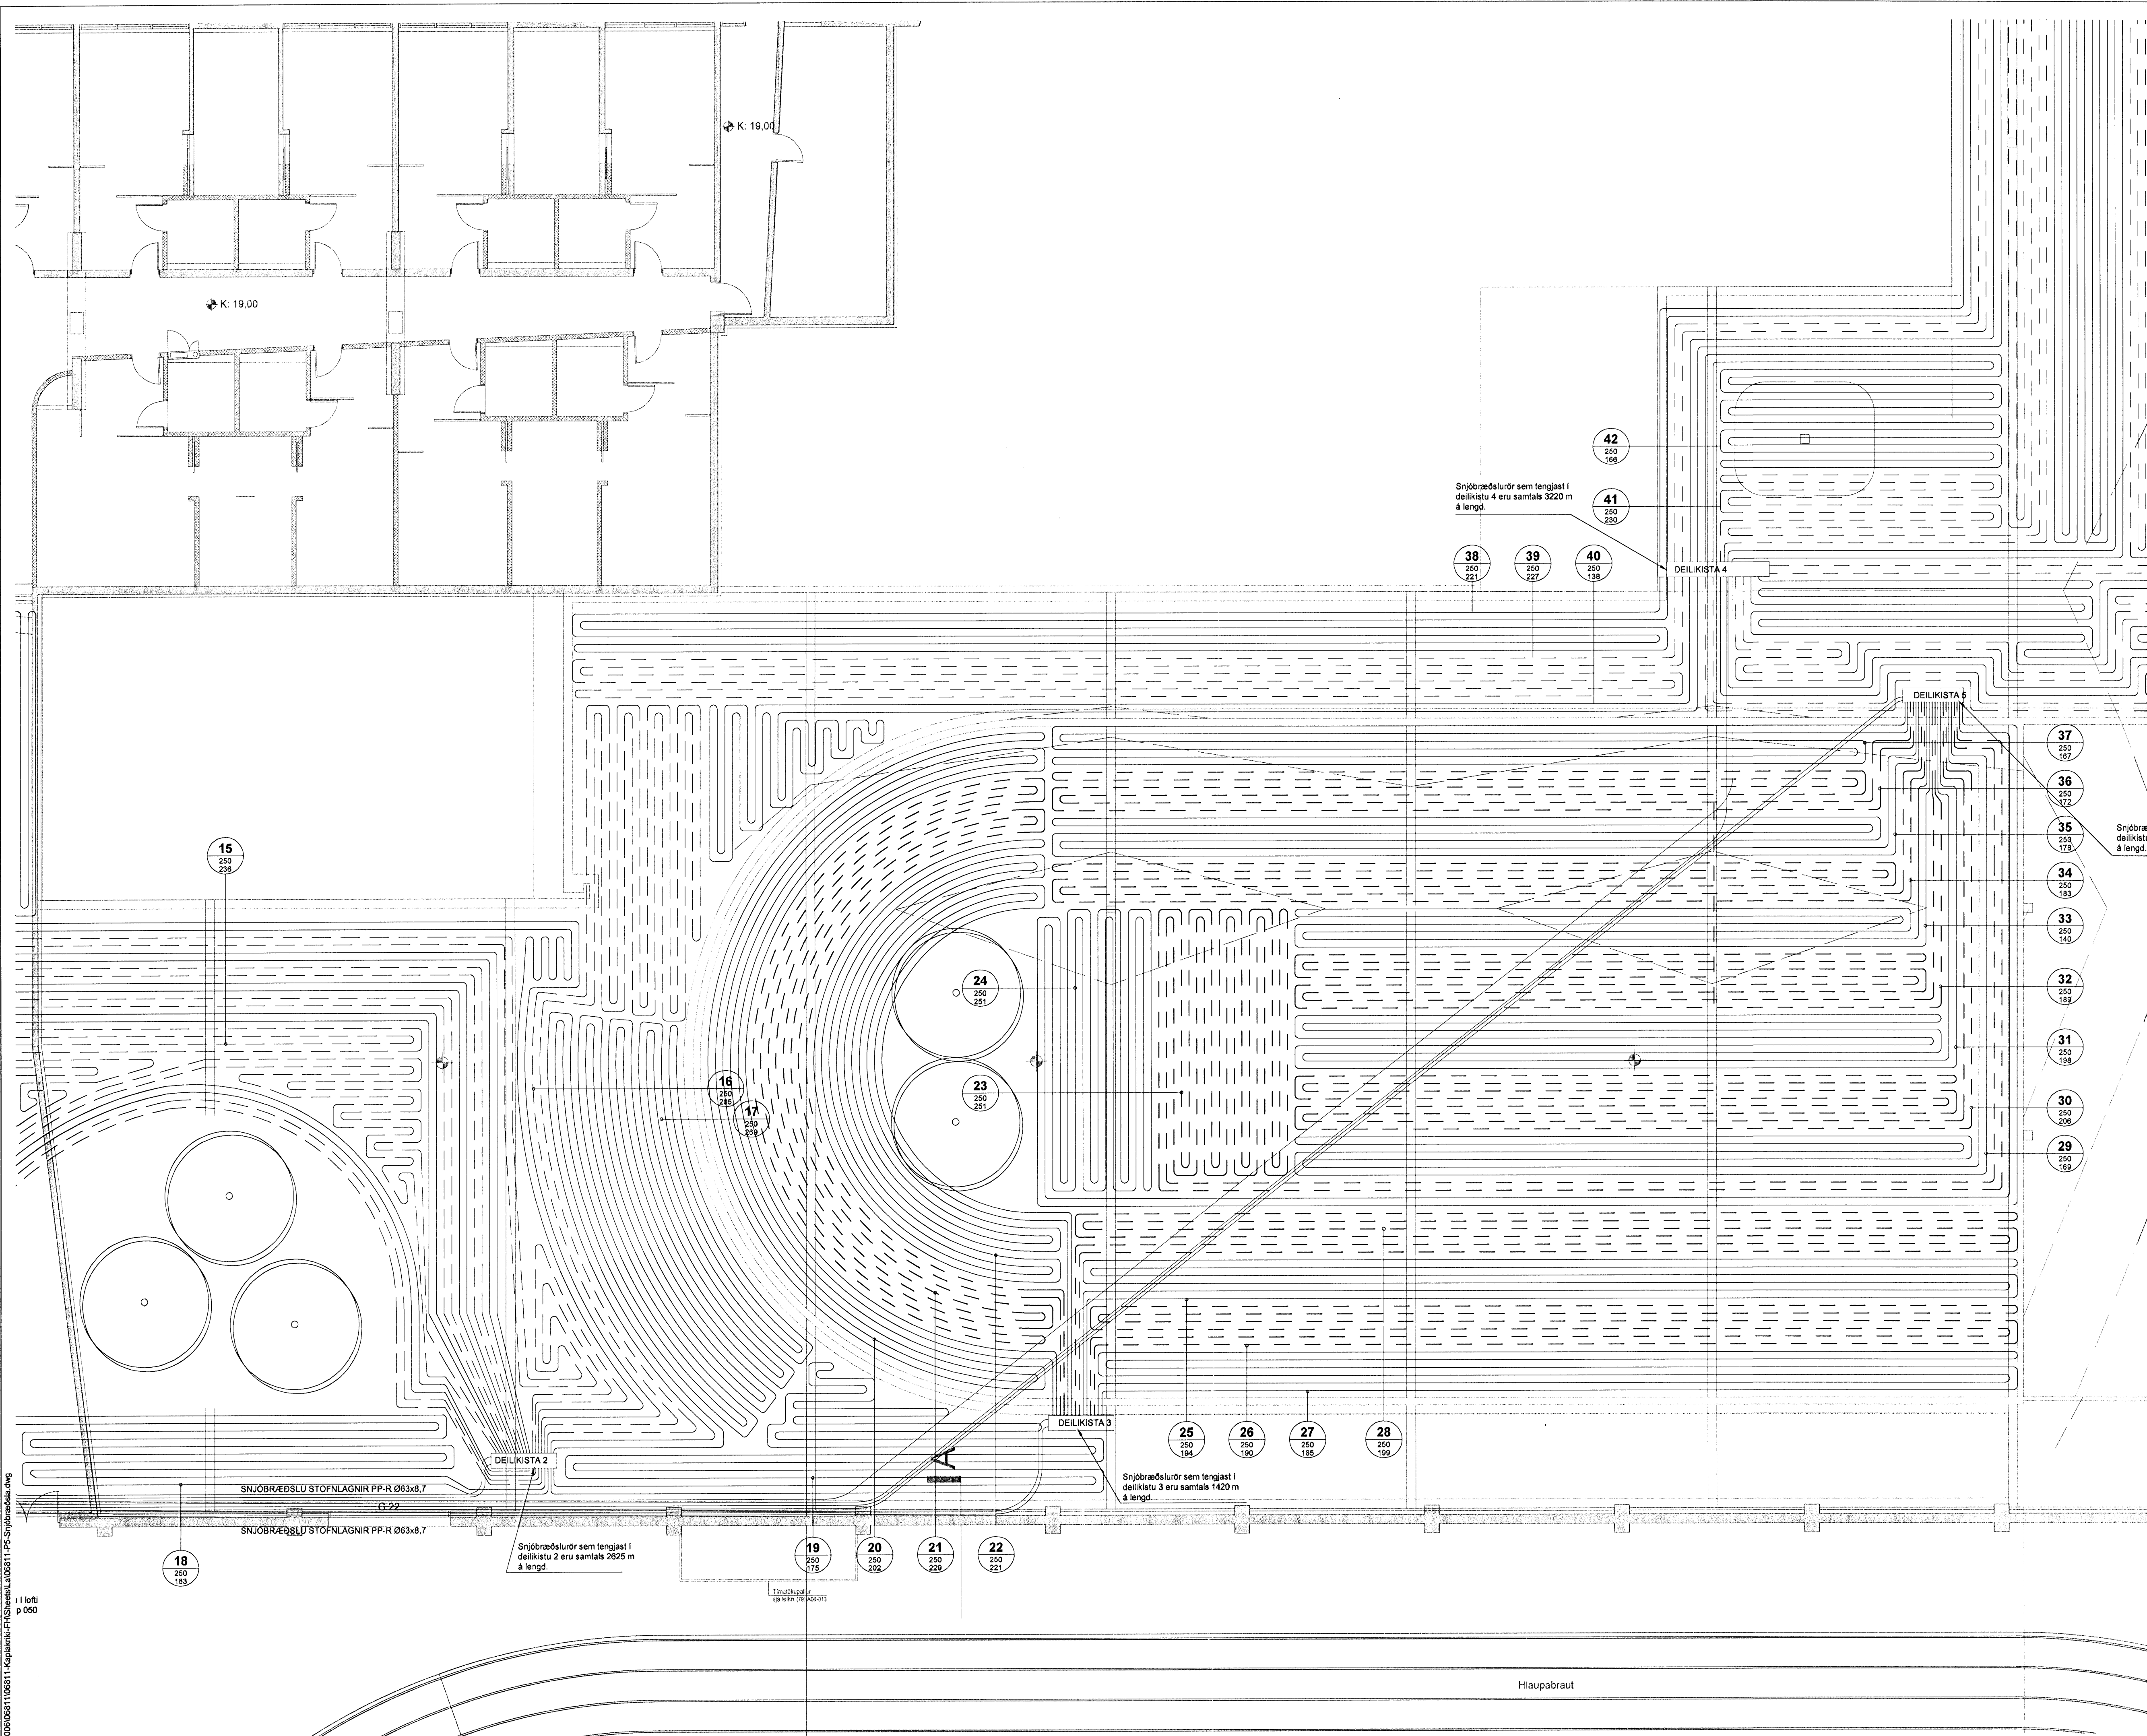

ATTERIÐ  
 0604  
 28.11.07

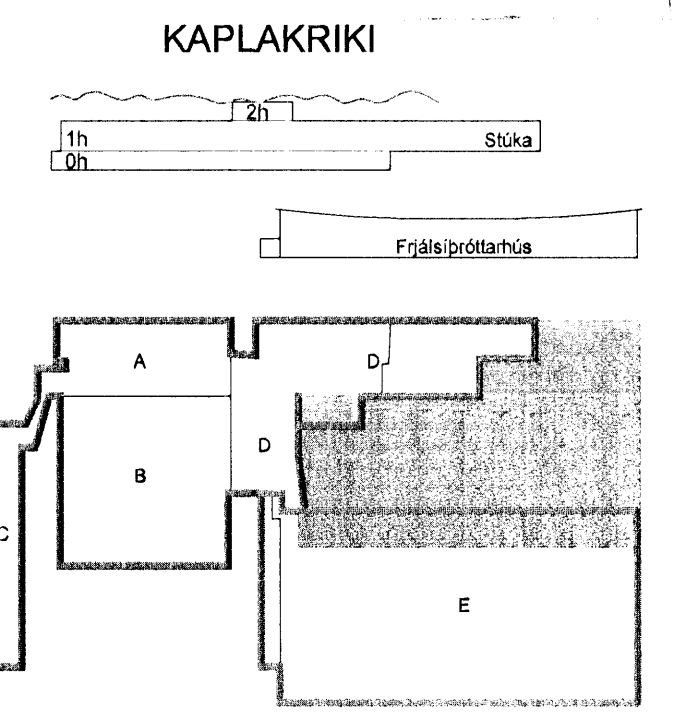

A 23.11.07 Verkefning KMJ/SAS  
 Útg. Dags Skýring Hannadýrfrífaró

**VSB**

VERKFRÆÐISTOFA

BÆJARHRAUN 20 · 220 HAFNARFJÖRDUR · KENNIT. 710796-2899  
 vsb@vsb.is · Sími 585 8600 · Fax 585 8610 · www.vsb.is

Áritun sérhönnuðar Sveinn Áki Sverrisson Kt. 230856 5809  
 Verkhiti  
**KAPLAKRIKI HAFNARFIRÐI**  
 Verkhiti  
 Lagnir Snjóbræðsla Grunnmynd

| Hannað   | Teiknað  | Yfirfarð | Kvarði | Síða |
|----------|----------|----------|--------|------|
| KMJ/BL   | RS       | SAS      | 1:100  | /A1  |
| Dags     | Verkefni | Teikning | Útgáfa |      |
| 19.02.07 | 06811    | P503     | A      |      |

V:\2008\06811\06811-Kaplakriki-FAS\skjal\06811-FS-Snjobræðsla.dwg  
 11.10.07  
 p 050