


SKÝRINGAR

SKYGGÐ SVÆÐI TÁKNA VEGGI FYRIR OFAN BOTNPLÖTU. ÓSKYGGÐ SVÆÐI TÁKNA OP SEM NÁ NIÐUR Á BOTNPLÖTU.

BENDING:

Í ALLA VEGGENDA Í 250mm - 300mm ÞYKKUM VEGGJUM KOMI 2 K16 BUNDINN Í LYKKJUR. Í ALLA VEGGENDA Í 150mm - 200mm ÞYKKUM VEGGJUM KOMI 2 K12 BUNDINN Í LYKKJUR. LYKKJUR SKULU VERA K10c/c200 L= Yx500.

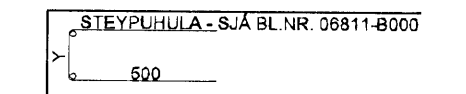

HÆÐ FRÁ NEÐRI BRÚN UNDIRSTÖÐUVEGGJA AÐ EFRI BRÚN PLÖTU SKAL AÐ LÁGMARKI VERA 750mm NEMA ANNAÐ SÉ TEKIÐ FRAM Á TEIKNINGUM.

TENGIJÁRN UPP Í KJALLARAVEGGI ERU K10c/c200 Í BÁÐAR BRÚNIR OG STANDA MINNST 500mm UPP FYRIR EFRI BRÚN PLÖTU.


TILVÍSANIR:

ALMENNAR SKÝRINGAR: SJÁ BL. NR. 06811-B000
MÁLSETNINGAR Á VEGGJUM: TEIKNING ARKITEKTS
KÓTAR: TEIKNING ARKITEKTS
GÓT Í UNDIRSTÖÐUVEGGJUM: TEIKNING LAGNAHÖNNUÐA

BROTPOLSFLOKKUR STEYPU:

SJÁ BL. NR. 06811-B000

KAPLAKRIKI

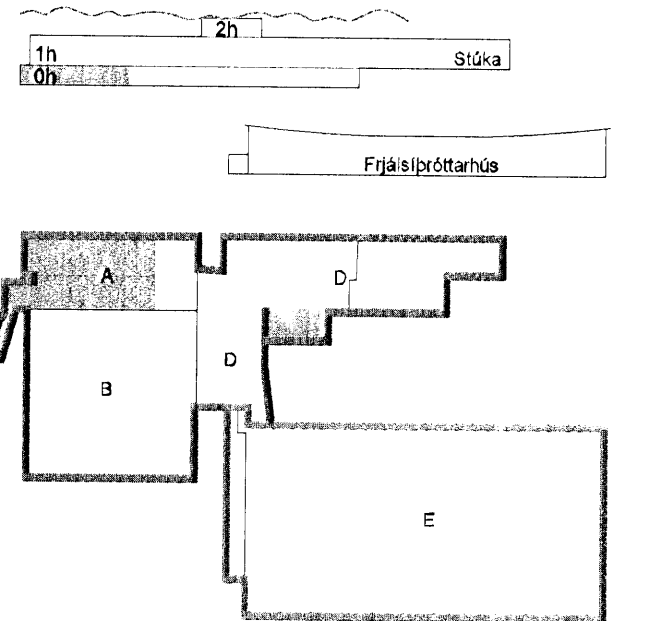

A 23.11.07 Verkteikning BIB/BO
Útg. Dags. Skýring Hannað/Yfirfarð



VERKFRÆÐISTOFA


BÆJARHRAUN 20 • 220 HAFNARFJÖRÐUR, KENNIT. 710799-2899
vab@vab.is Sími 585 8600 Fax 585 8810 www.vab.is

Verkefni: Björn Guðlafsson Kt: 180550-4889
Verkefni: *Björn Guðlafsson*

KAPLAKRIKI HAFNARFIRÐI

Verkefni: Burðarvirki Undirstöður tengingangs og slúku Grunnmynd

Hannað	Teknað	Yfirfarð	Kvarði	Síða
BIB	BIB	BG	1:50	/ A1
Dags:	Verkefni:	Teikning:	Útgáfa:	
30.04.2007	06811	A B2-1	A	

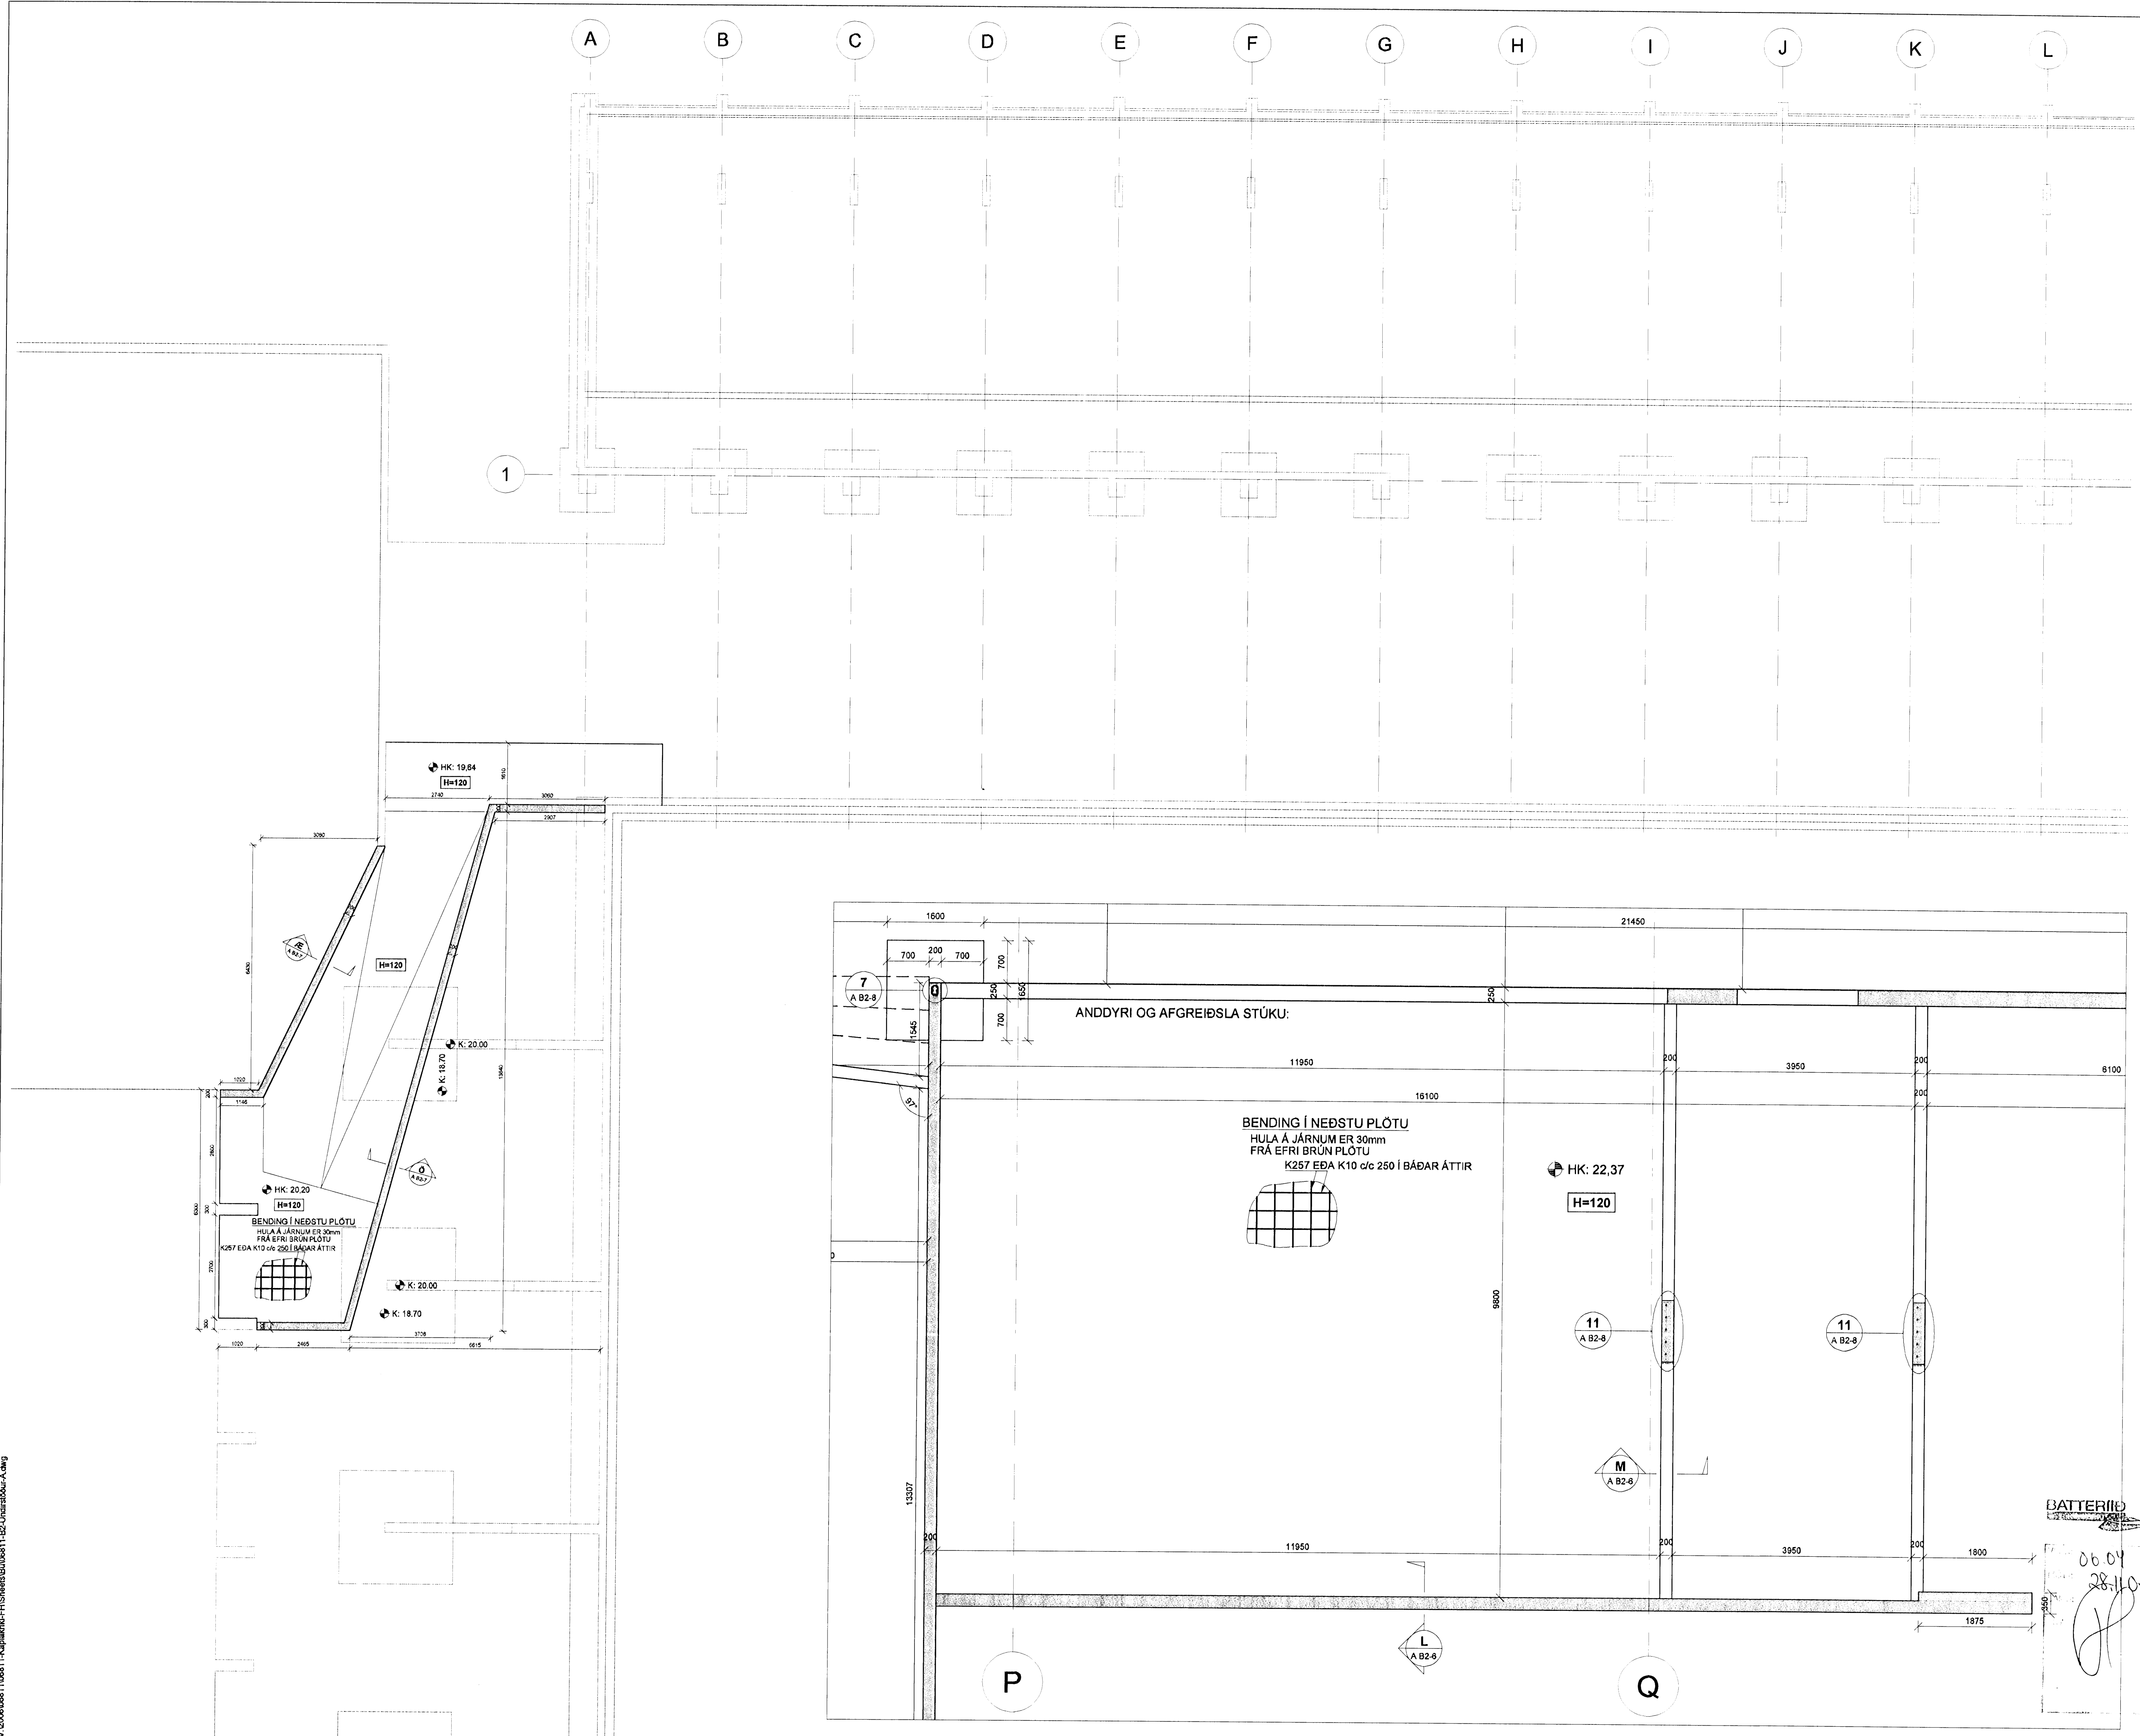

V:\2006\06811\06811-Kaplaeki-FH\Sheets\B06811-B2-Undirstöður-A.dwg