


13 FEB 2008

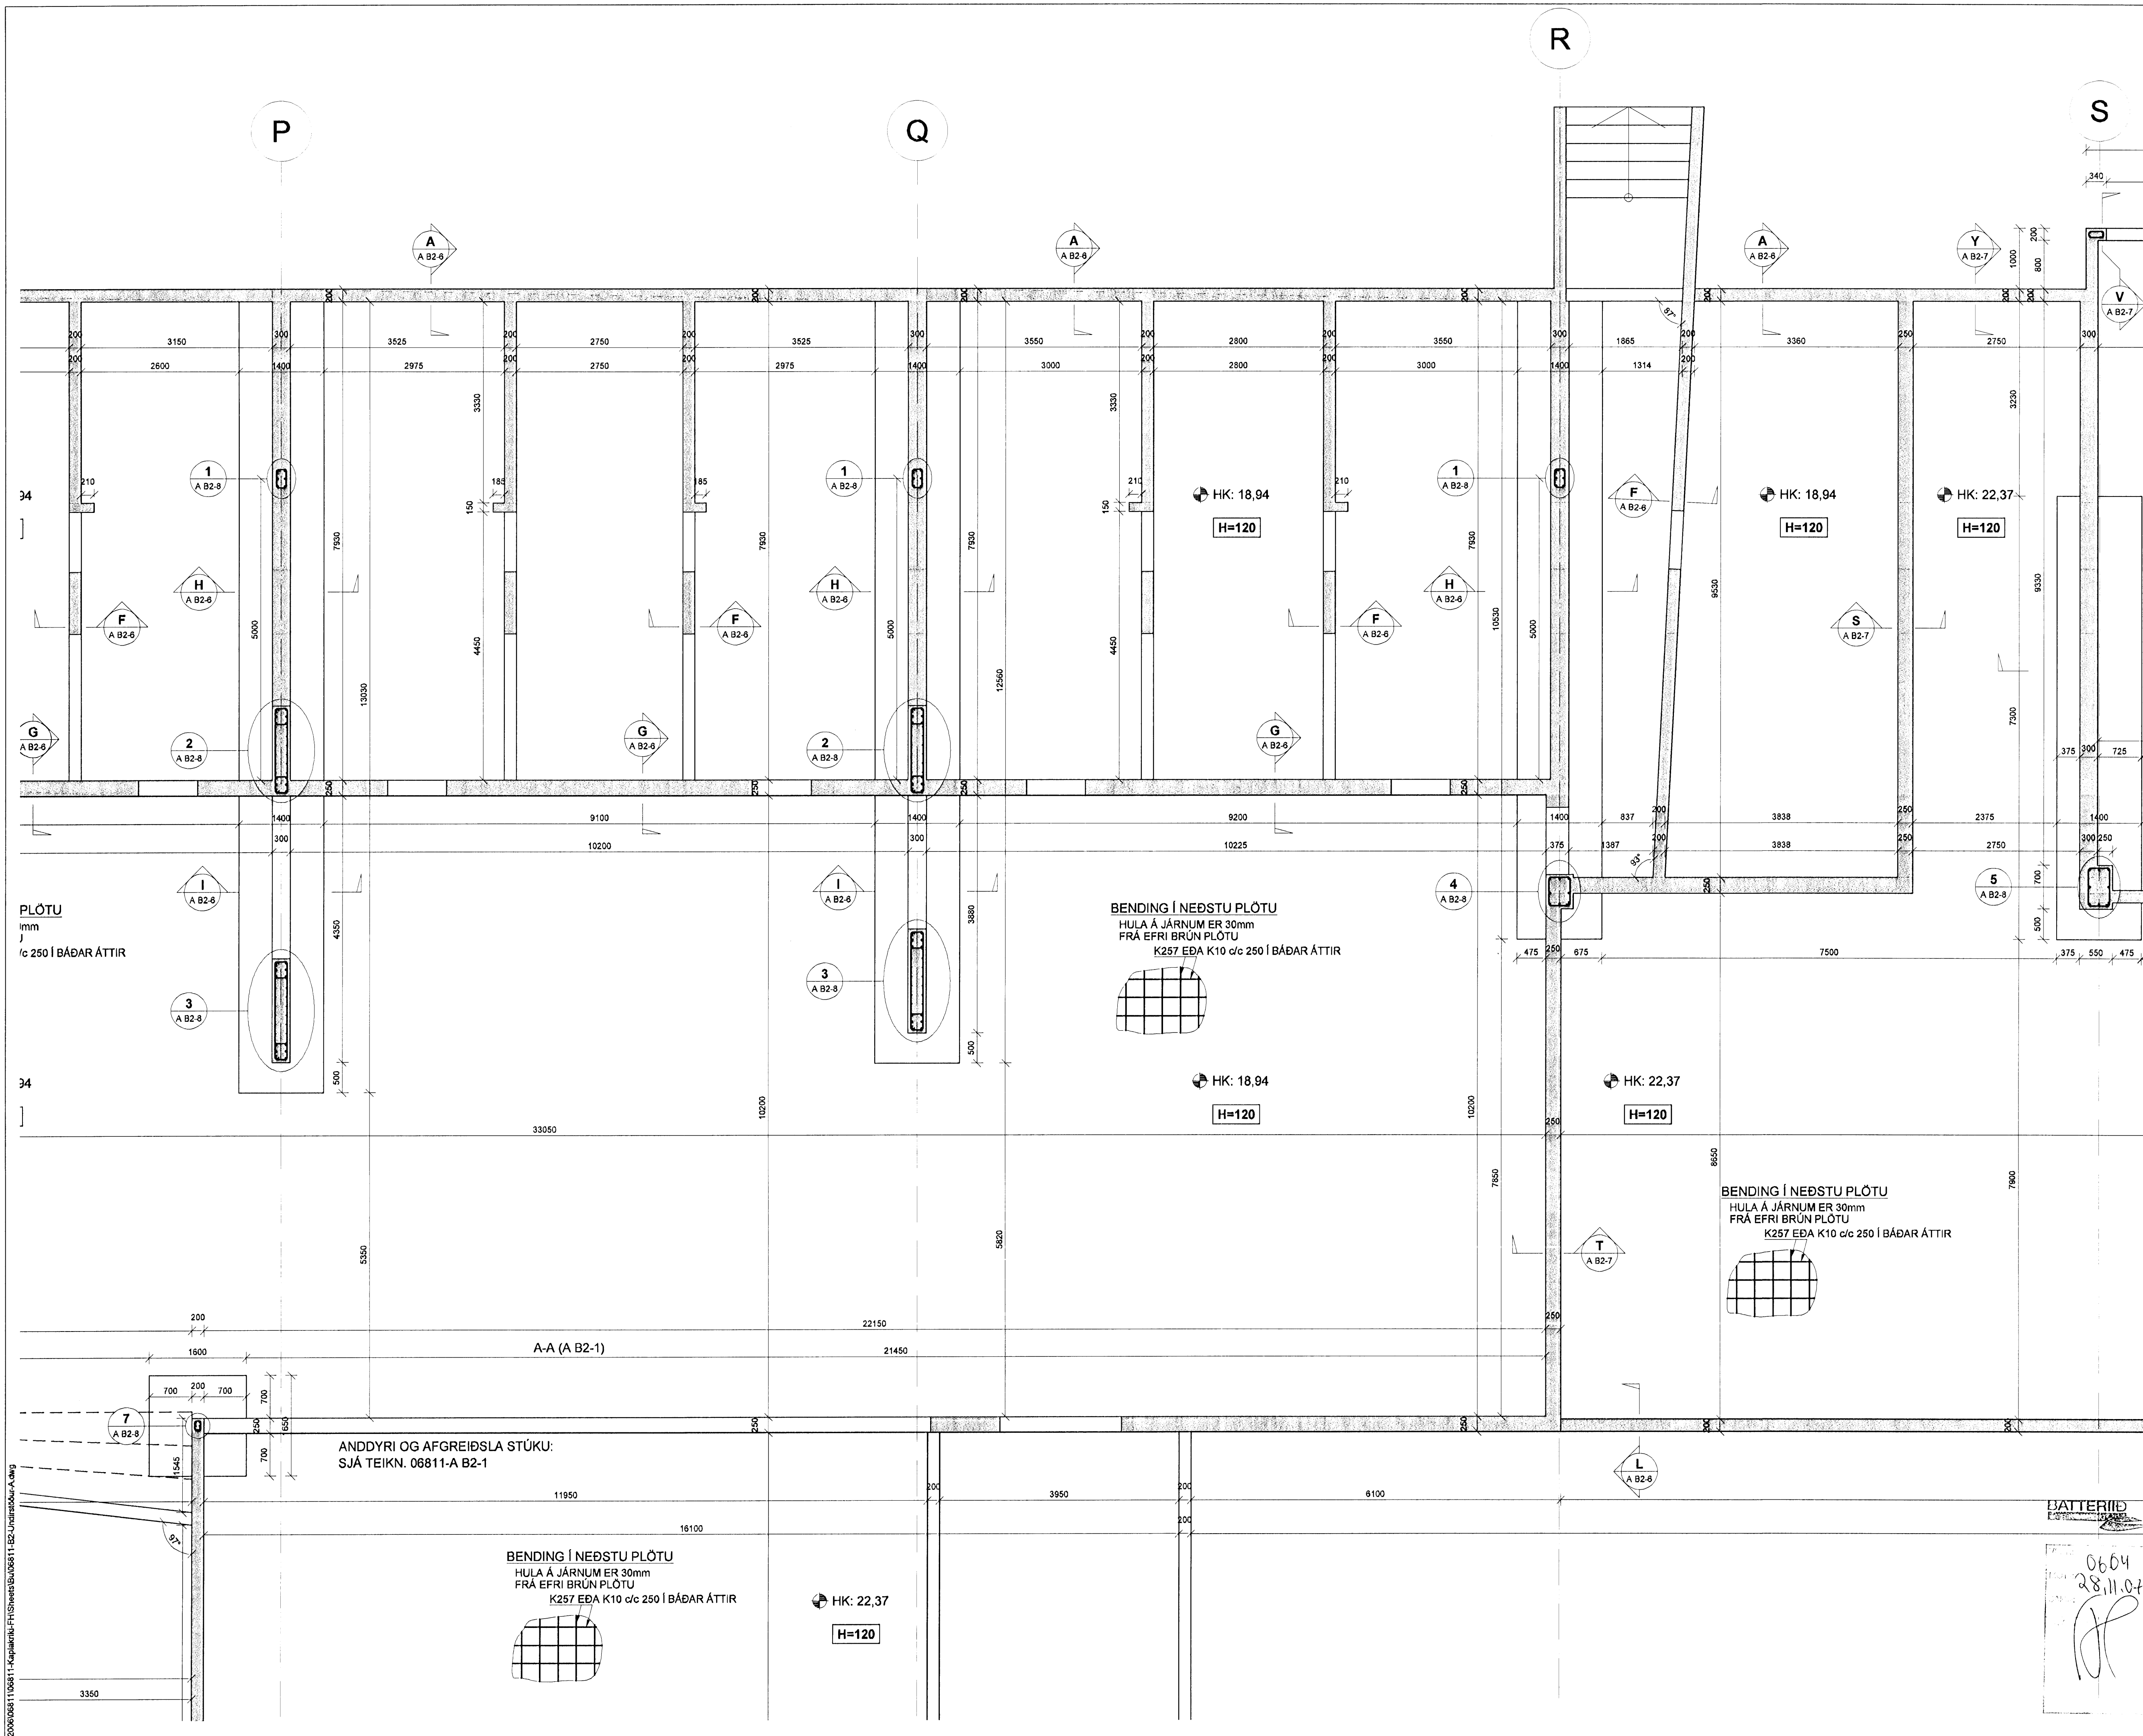


SKÝRINGAR

SKYGGÐ SVÆÐI TÁKNA VEGGI FYRIR OFAN BOTNPLÖTU.
ÓSKYGGÐ SVÆÐI TÁKNA OP SEM NÁ NIÐUR Á BOTNPLÖTU.

BENDING:

Í ALLA VEGGENDA Í 250mm - 300mm ÞYKKUM VEGGJUM KOMI 2 K16 BUNDINN Í LYKKJUR.
Í ALLA VEGGENDA Í 150mm - 200mm ÞYKKUM VEGGJUM KOMI 2 K12 BUNDINN Í LYKKJUR.
LYKKJUR SKULU VERA K10/c200 L= Yx500.

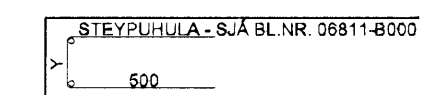

HÆÐ FRÁ NEÐRI BRÚN UNDIRSTÖÐVEGGJA AÐ EFRI BRÚN PLÖTU SKAL AÐ LÁGMARKI VERA 750mm NEMA ANNAÐ SÉ TEKID FRAM Á TEIKNINGUM.

TENGIJÁRN UPP Í KJALLARAVEGGI ERU K10/c200 Í BÁÐAR BRÚNIR OG STANDA MINNST 500mm UPP FYRIR EFRI BRÚN PLÖTU.


TILVÍSANIR:

ALMENNAR SKÝRINGAR: SJÁ BL NR. 06811-B000
MÁLSETNINGAR Á VEGGJUM: TEIKNING ARKITEKTS
KÓTAR: TEIKNING ARKITEKTS
GÓT Í UNDIRSTÖÐVEGGJUM: TEIKNING LAGNAHÖNNUÐA

BROTÞOLSFLOKKUR STEYPU:

SJÁ BL NR. 06811-B000

KAPLAKRIKI

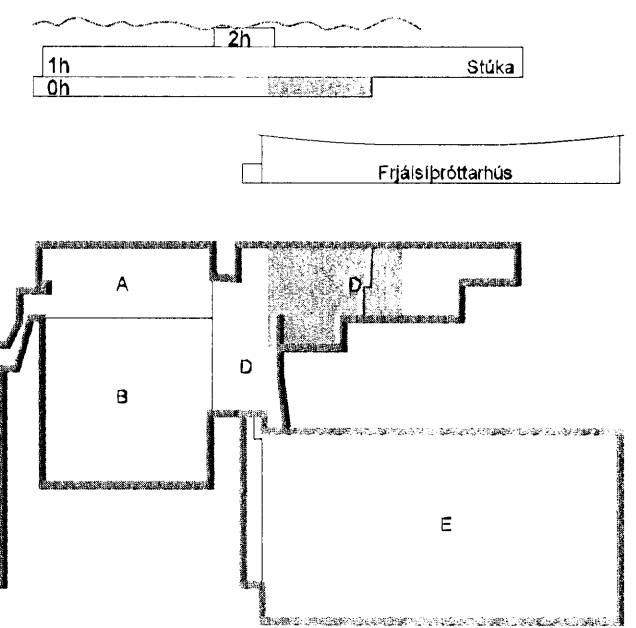

A 23.11.07 Verktæking BIB/BO
Útg. Dags. Skýring Hannab/Yfirfand



VERKFRÆÐISTOFA

BÆJARHRAUN 20 - 220 HAFNARFJÖRÐUR - KENNIT. 710796-2899
vsb@vab.is Sími 585 8600 Fax 585 8610 www.vsb.is

Áritun sérhönnuðar
Björn Gústafsson Kt: 180550-4889
Verkefni
KAPLAKRIKI
HAFNARFIRÐI
Verkstæði
Burðarvirki
Undirstöður stúku og fjölnotasalar
Grunnmynd

| Hannab | Teiknað | Yfirfand | Kvarði | Síða |
|------------|----------|----------|--------|------|
| BIB | BIB | BG | 1:50 | / A1 |
| Dags. | Verkefni | Teikning | Útgáfa | |
| 30.04.2007 | 06811 | A B2-3 | A | |

0604
28.11.07

V:\200606811\06811_KaplaKriki-FH\Sheets\BIB\06811_EB_Undirstoðu-A.dwg