


13 FEB 2008

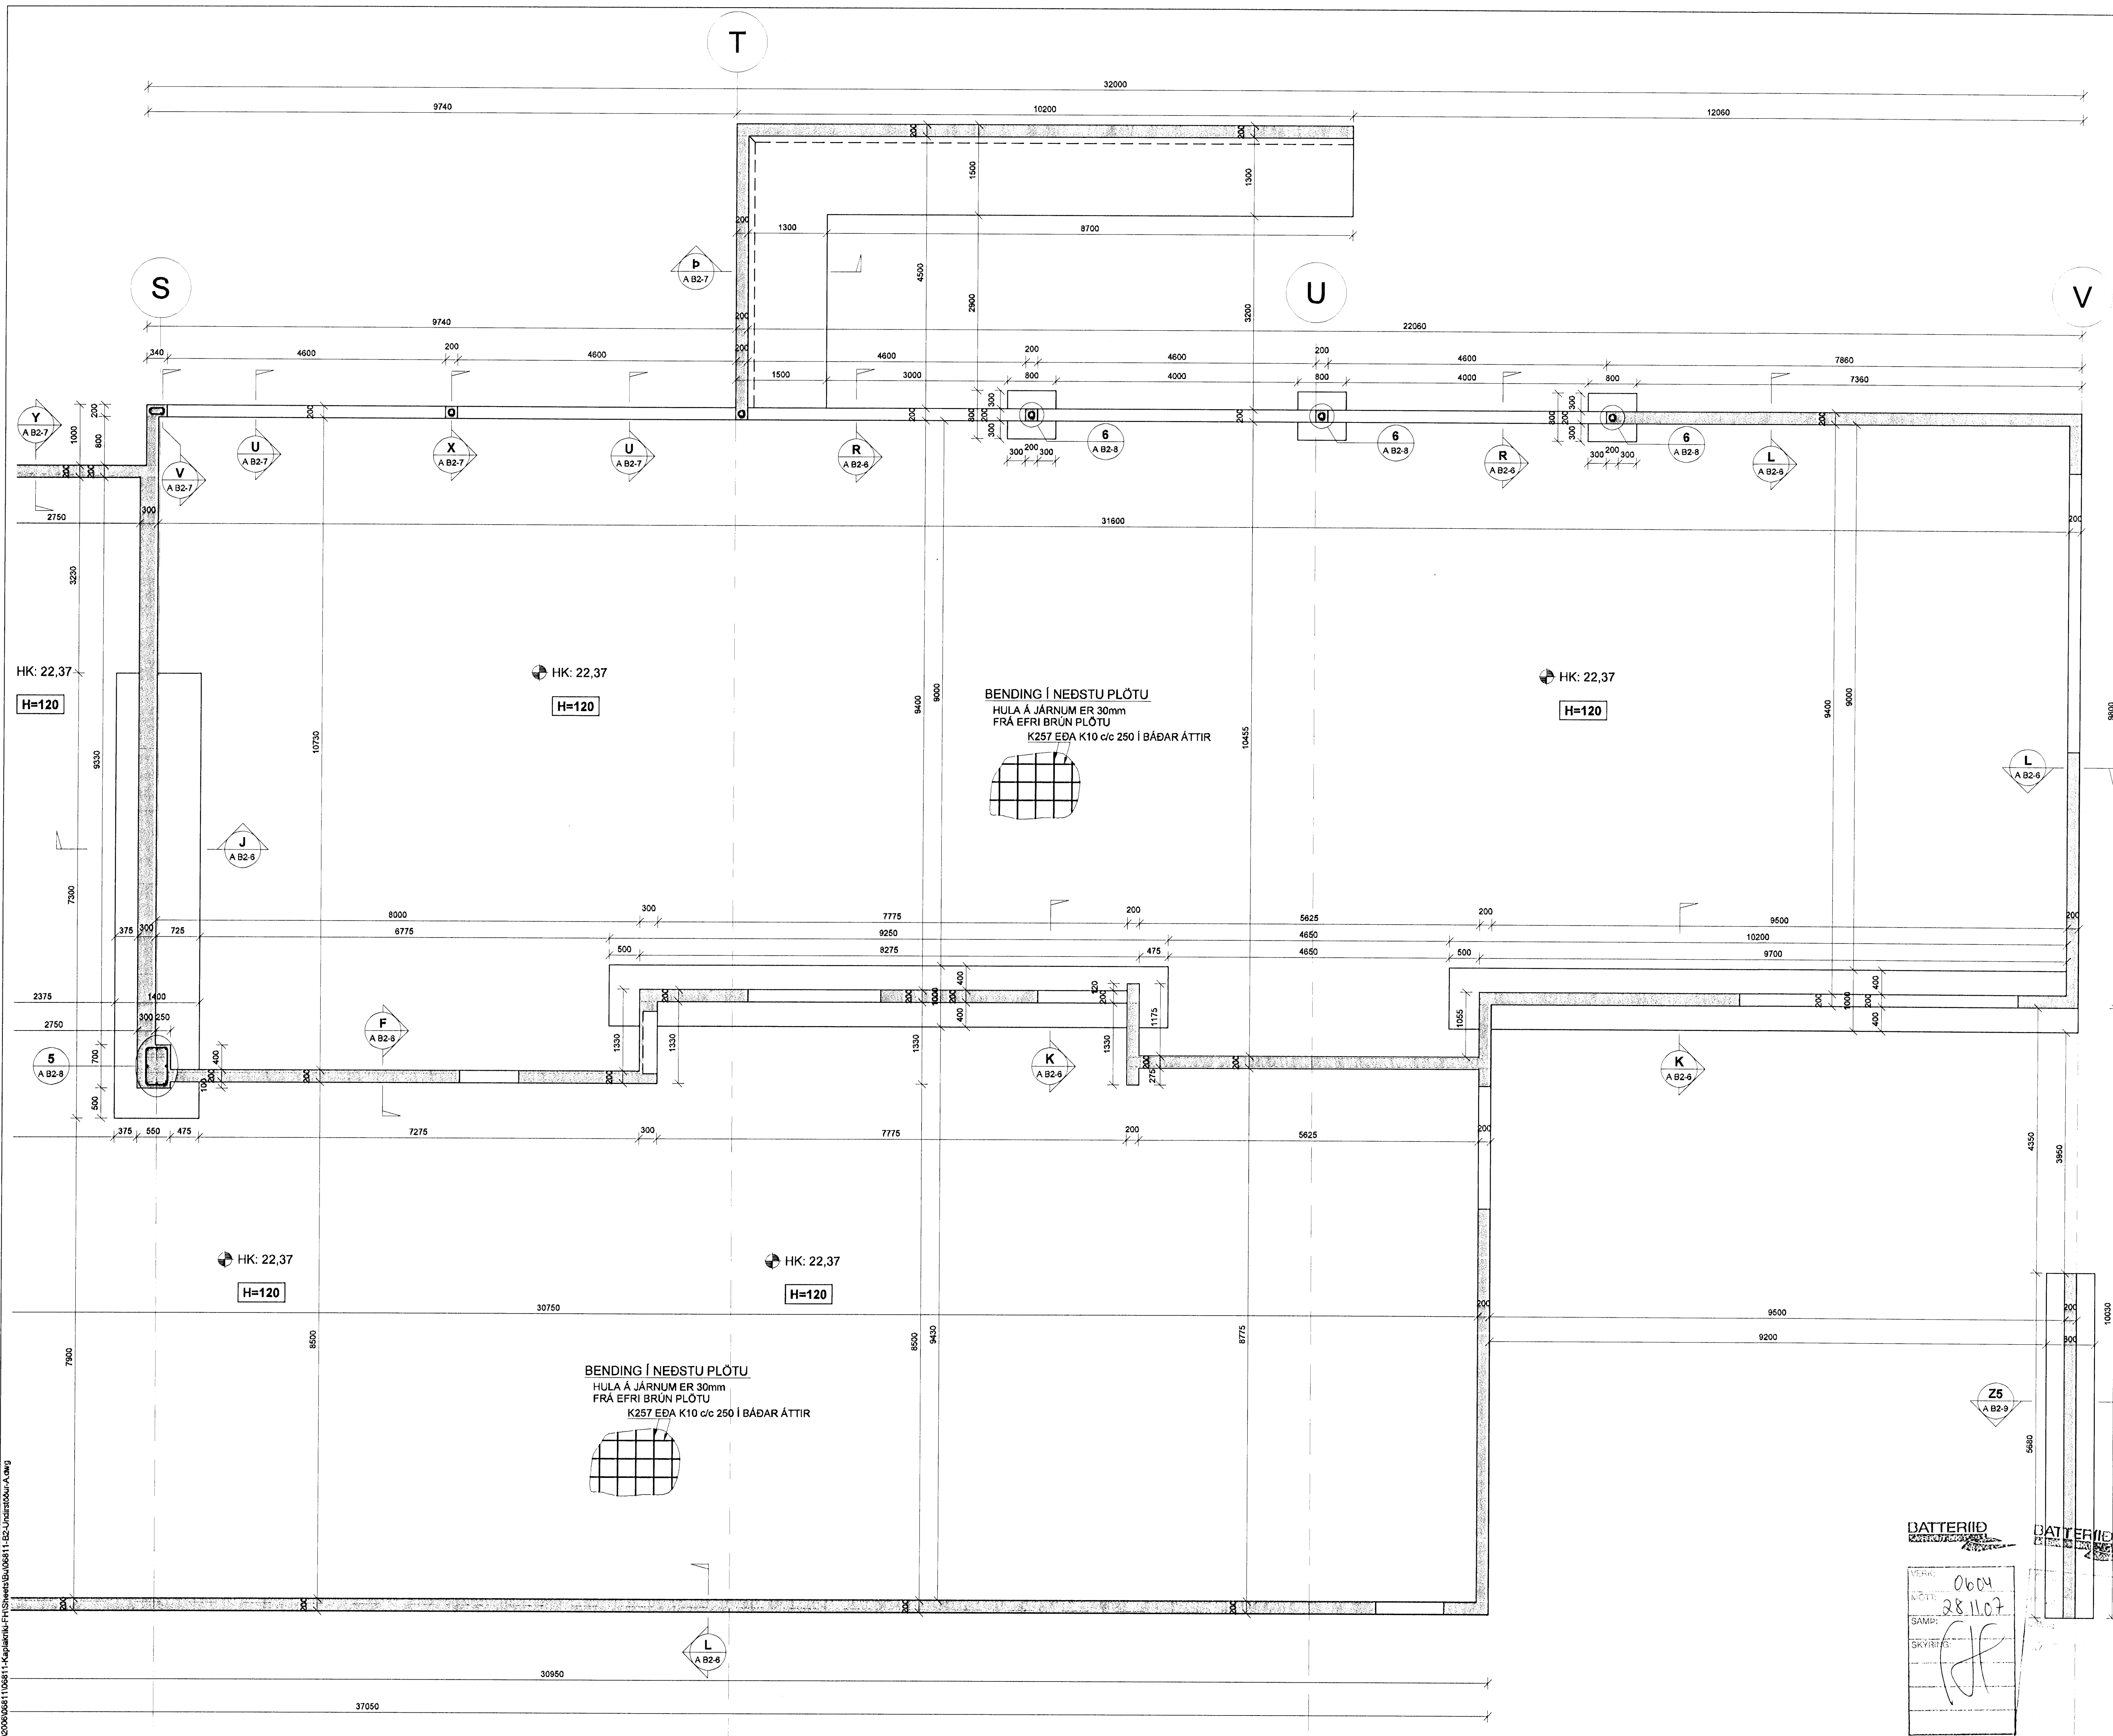


SKÝRINGAR

SKYGGÐ SVÆÐI TÁKNA VEGGI FYRIR OFAN BOTNPLÖTU.
ÓSKYGGÐ SVÆÐI TÁKNA OP SEM NÁ NIÐUR Á BOTNPLÖTU.

BENDING:

Í ALLA VEGGENDA Í 250mm - 300mm ÞYKKUM VEGGJUM KOMI 2 K16 BUNDINN Í LYKKJUR.
Í ALLA VEGGENDA Í 150mm - 200mm ÞYKKUM VEGGJUM KOMI 2 K12 BUNDINN Í LYKKJUR.
LYKKJUR SKULU VERA K10/c200 L= Yx500.

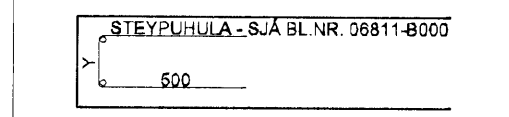

HÆÐ FRÁ NEDRI BRÚN UNDIRSTÖÐUVEGGJA AÐ EFRI BRÚN PLÖTU SKAL AÐ LÁGMARKI VERA 750mm NEMA ANNAD SÉ TEKIÐ FRAM Á TEIKNINGUM.

TENGUJARN UPP Í KJALLARAVEGGI ERU K10/c200 Í BÁÐAR BRÚNIR OG STANDA MINNST 500mm UPP FYRIR EFRI BRÚN PLÖTU.


TILVÍSANIR:

ALMENNAR SKÝRINGAR: SJÁ BL.NR. 06811-B000
MÁLSETNINGAR Á VEGGJUM: TEIKNING ARKITEKTS
KÓTAR: TEIKNING ARKITEKTS
GÓT Í UNDIRSTÖÐUVEGGJUM:
TEIKNING LAGNAHÖNNUÐA


BROTPOLSFLOKKUR STEYPU:

SJÁ BL.NR. 06811-B000

KAPLAKRIKI

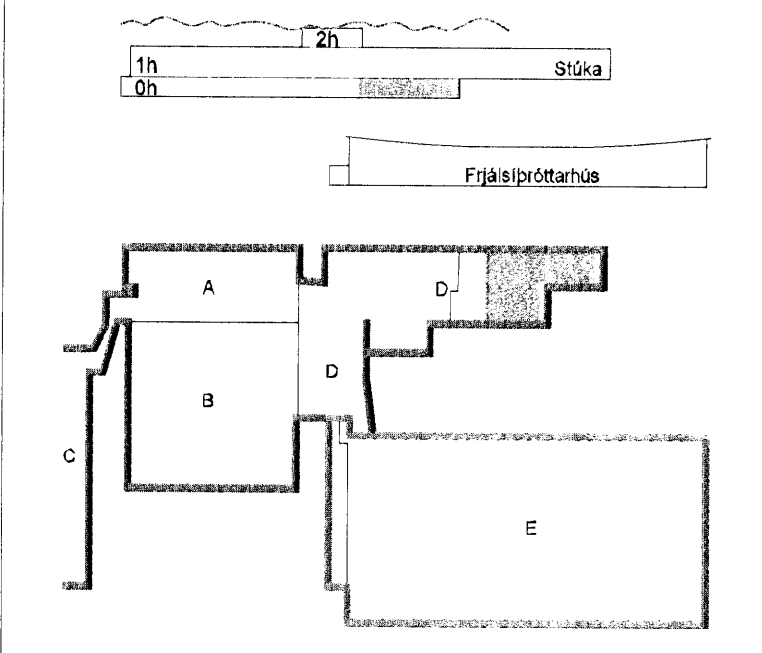

A 23.11.07 Verkefningur BIB/BG
Útg. Dags. Skýring Hannad/Yfirfarad

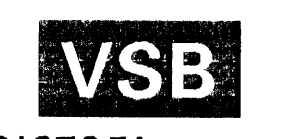

VERKFRÆÐISTOFA

BEJARHRAUN 20 · 220 HAFNARFJÖRÐUR · KENNIT. 710796-2899
vsb@vsb.is · Sími 585 8600 · Fax 585 9610 · www.vsb.is

Arftun sérhönnuðar Björn Guðafsson Kt:180550-4889
Verkefni *Byggnet*

KAPLAKRIKI HAFNARFIRÐI

Verkefnið
Búðarvirki
Undirstöður stúku og fjölnotasalar
Grunnmynd

Hannad	Teiknað	Yfirfarad	Kvarði	/ A1	Síða
BIB	BIB	BG	1:50	-	-
Dags:	Verkefni	Teikning	Utgáfa		
30.04.2007	06811	A B2-4	A		

BATTERIÐ
VERK 0604
DÁT. 28.11.07
SAMR. [Signature]
SKÝRING [Signature]

V:\000006811\06811-KaplaKriki_HAFNARFIRÐI-Undirstöður_A.dwg