

SKÝRINGAR

SKYGGÐ SVÆÐI TÁKNA VEGGI FYRIR OFAN BOTNPLÖTU.


ÓSKYGGÐ SVÆÐI TÁKNA OP SEM NÁ NIÐUR Á BOTNPLÖTU.

BENDING:

Í ALLA VEGGENDA Í 250mm - 300mm ÞYKKUM VEGGJUM KOMI 2 K16 BUNDINN Í LYKKJUR.

Í ALLA VEGGENDA Í 150mm - 200mm ÞYKKUM VEGGJUM KOMI 2 K12 BUNDINN Í LYKKJUR.

LYKKJUR SKULU VERA K10c/c200 L= Yx500.

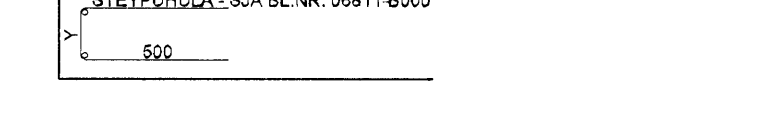

HÆÐ FRÁ NEDRI BRÚN UNDIRSTÖÐUVEGGJA AÐ EFRI BRÚN PLÖTU SKAL AÐ LÁGMARKI VERA 750mm NEMA ANNAD SÉ TEKIÐ FRAM Á TEIKNINGUM.

TENGIJARN UPP Í KJALLARAVEGGI ERU K10c/c200 Í BÁÐAR BRÚNIR OG STANDA MINNST 500mm UPP FYRIR EFRI BRÚN PLÖTU.

TILVÍSANIR:

ALMENNAR SKÝRINGAR: SJÁ BL.NR. 06811-B000


MÁLSETNINGAR Á VEGGJUM: TEIKNING ARKITEKTS

KÓTAR: TEIKNING ARKITEKTS

GÓT Í UNDIRSTÖÐUVEGGJUM: TEIKNING LAGNAHÖNNUDA

BROTÞOLSFLOKKUR STEYPU:

SJÁ BL.NR. 06811-B000

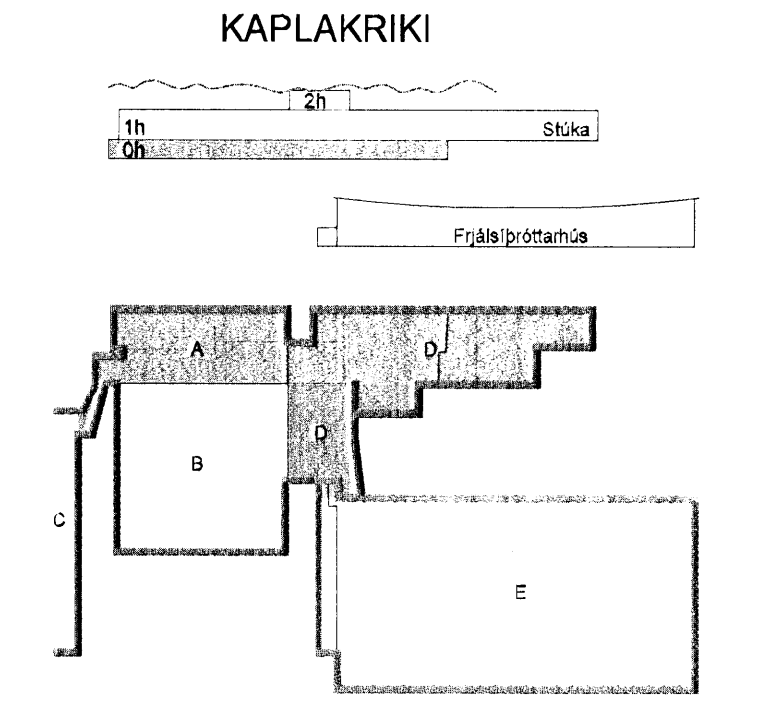

A 23.11.07 Verkleining BÍB/BG
Útg. Daga: Skýring Hannað/Yfirfand

VERKFRÆDISTOFA

BÆJARHARNAUN 20 - 220 HAFNARFJÖRÐUR · KENNIT. 710706-2899
vsb@vsb.is · Sími 585 8600 · Fax 585 8610 · www.vsb.is

Ártun sérhæmduar: Björn Guðafsson Kt. 180550-4889

Verkefni: **KAPLAKRIKI HAFNARFIRÐI**

Verkefni: **Burðarvirki Undirstöður stúku og fjólnotasalar Sníð og sémyndir**

Hannað BÍB Teiknað BÍB Yfirfand BG 1:20 / A1 Síða -
Daga: 30.04.2007 Verkefni 06811 Teikning A B2-8 Útgáfa A

V:\2006\06811\06811_Kaplariki\FH\Sheki\B\06811_B2_Ungarabur_A.dwg