



Plötu- og vélfræðingur  
 14 FEB 2008  
 VPS

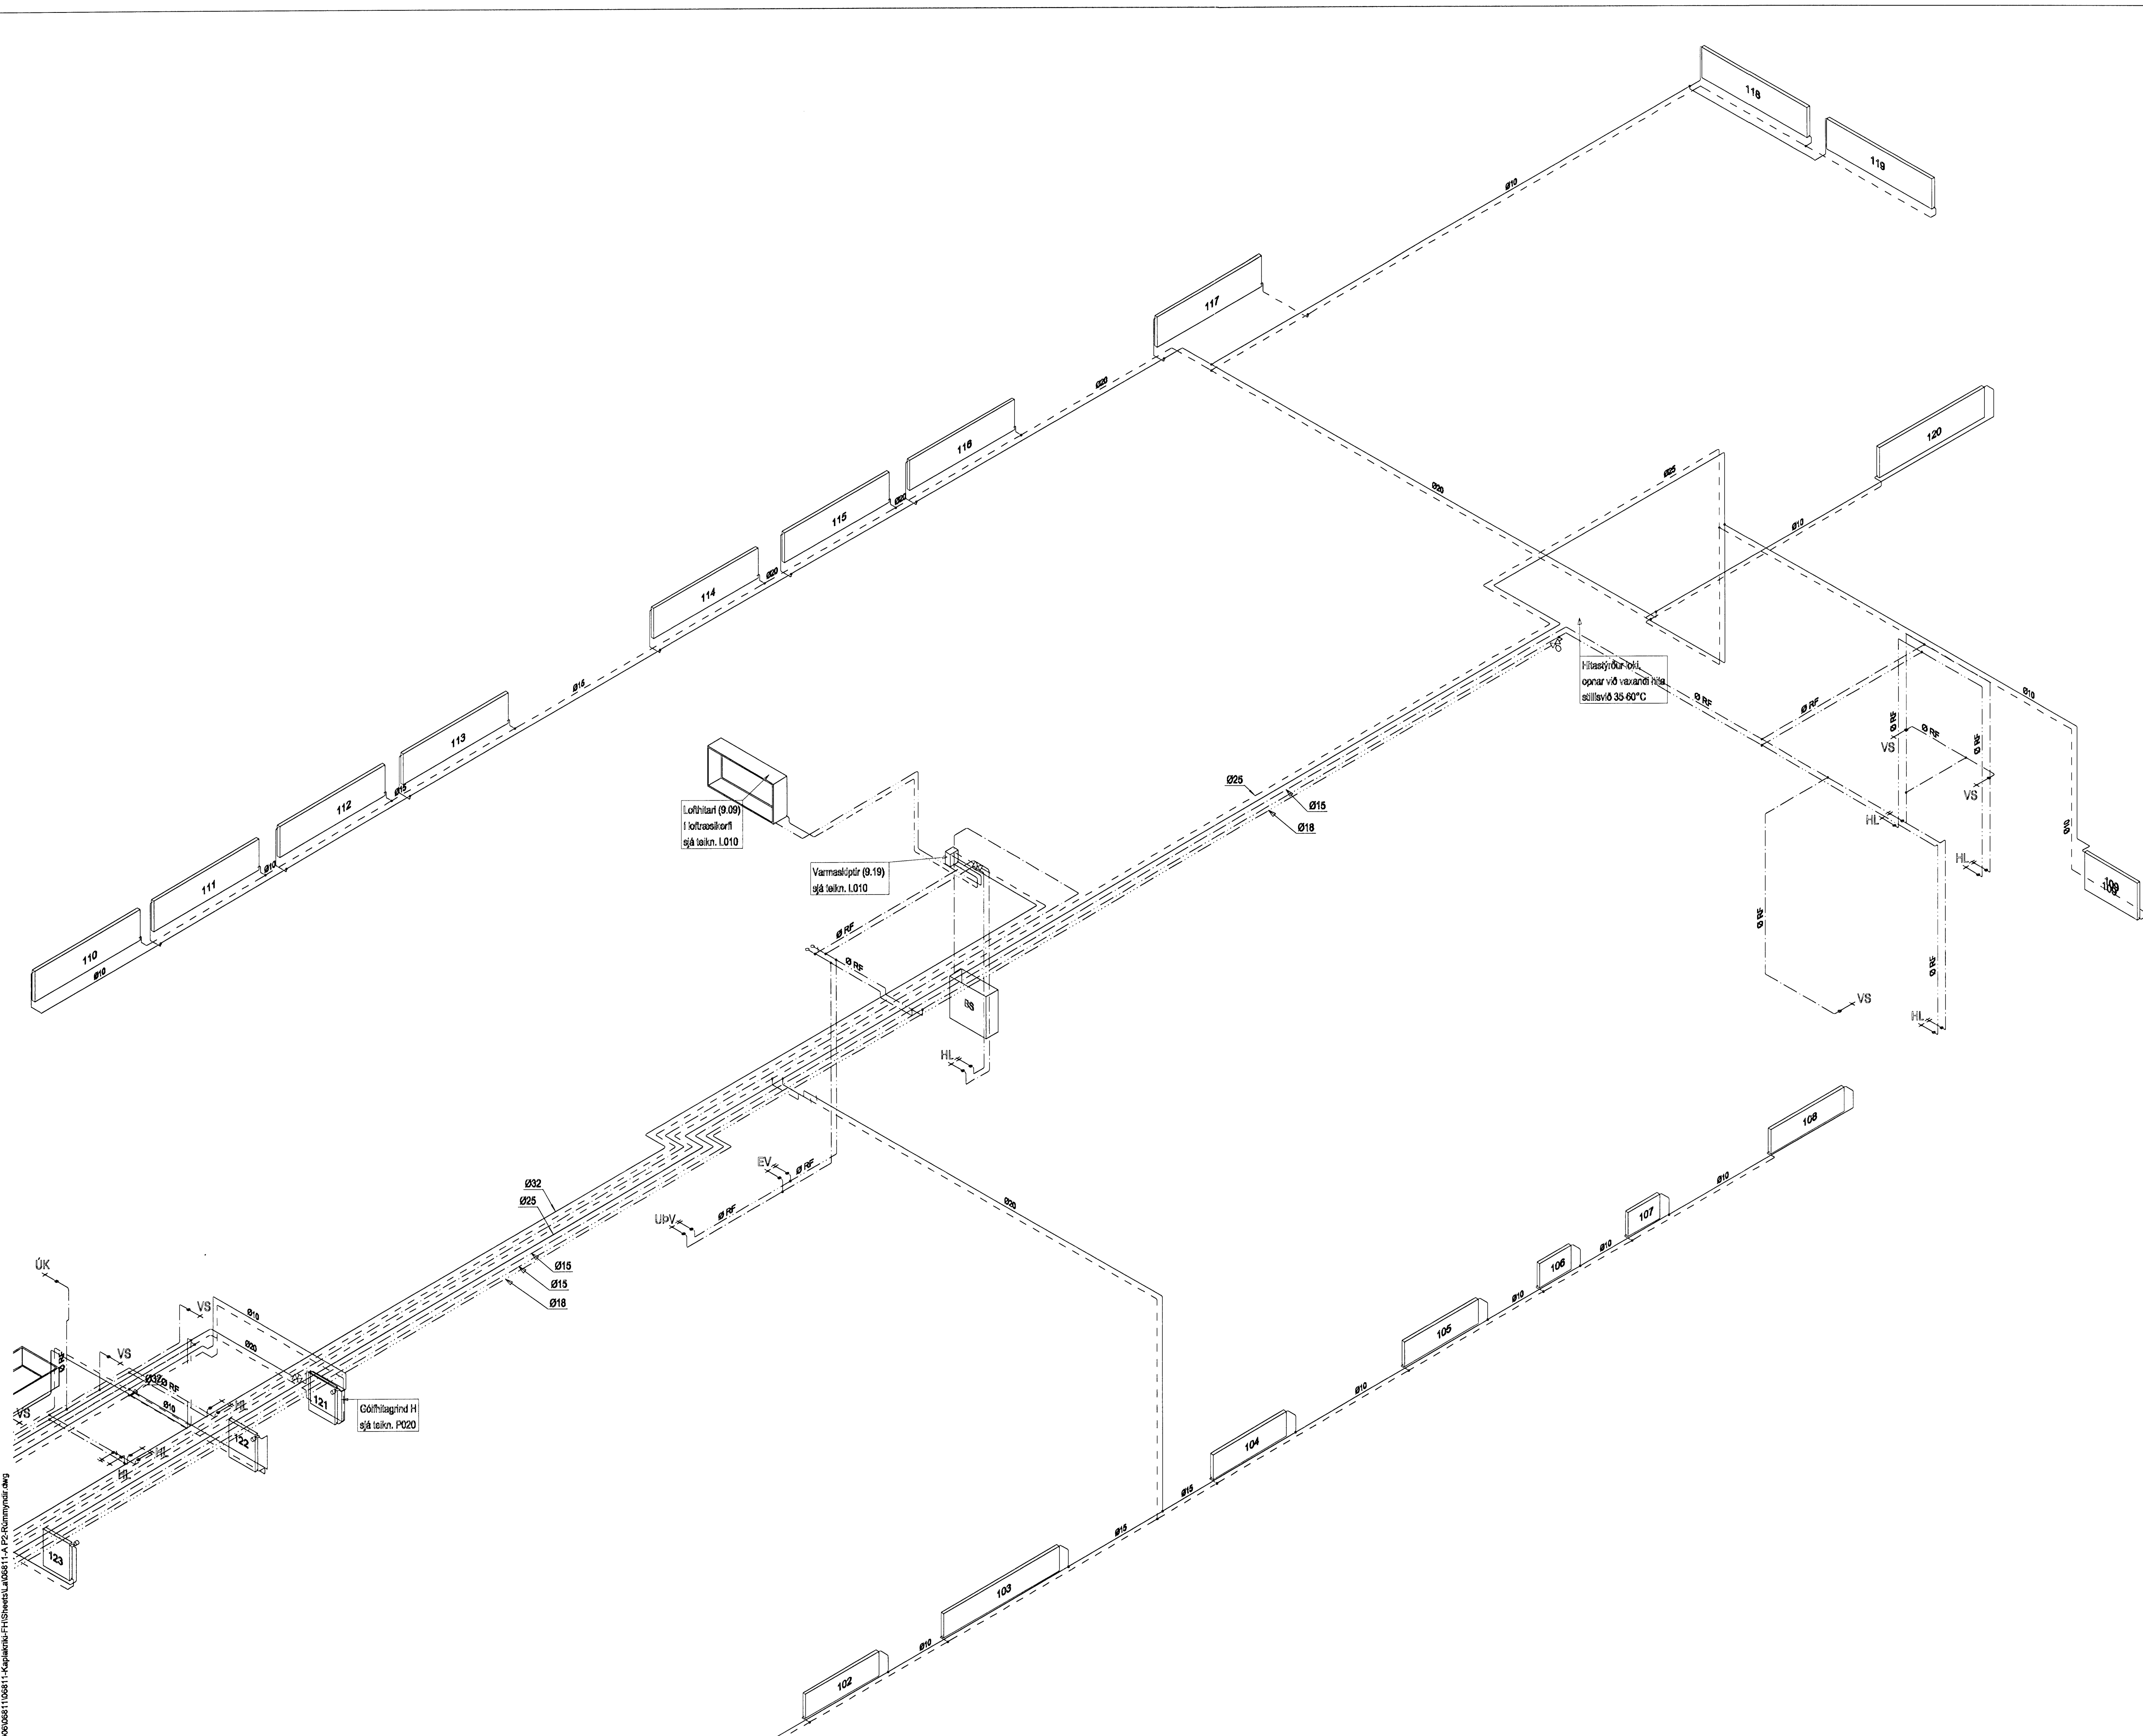

*[Signature]*  
 Kt. 110457-2789

KAPLAKRIKI

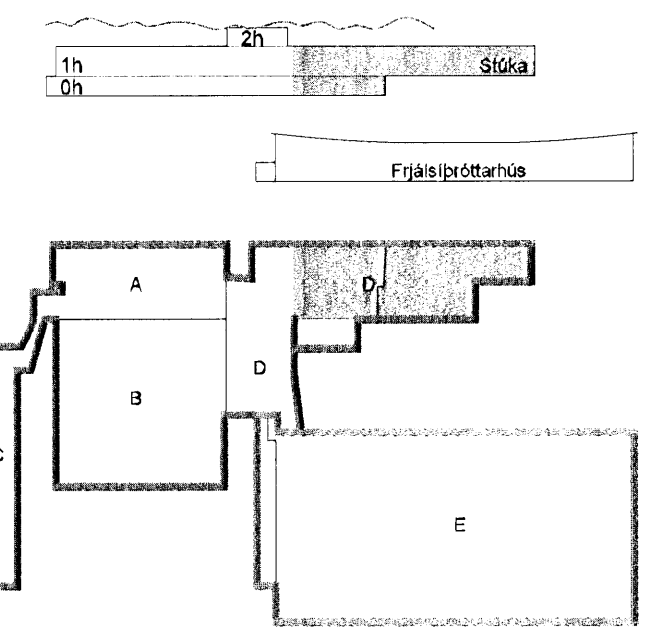

Útg. Dags. Skýring Hannað/Yfirfarð

**VSB**

VERKFRÆDISTOFA

BÆJARHRAUN 20 · 220 HAFNARFJÖRDUR · KENNIT. 710799-2899  
 vsb@vsb.is · Sími 585 8600 · Fax 585 8610 · www.vsb.is

Ártun séðinnújar  
 Sveinn Ást Sværissóh Kl. 230855 5609  
 Verkefni  
**KAPLAKRIKI**  
**HAFNARFIRÐI**

Venndu  
 Lagnir  
 Neysluvatns- og hitalagnir  
 Rúmmynd

Hammá	Teiknað	Yfirfarð	Kvarði	Síða
BS	BS	SÁS		/ A1 -
Dags.	Verkefni	Teikning	Útgáfa	
16.10.2007	06811	A P294		

V:\2008\06811\06811-Kaplakriki-FHS\mesa\A\06811\_A\_P2\_Rúmmyndir.dwg