

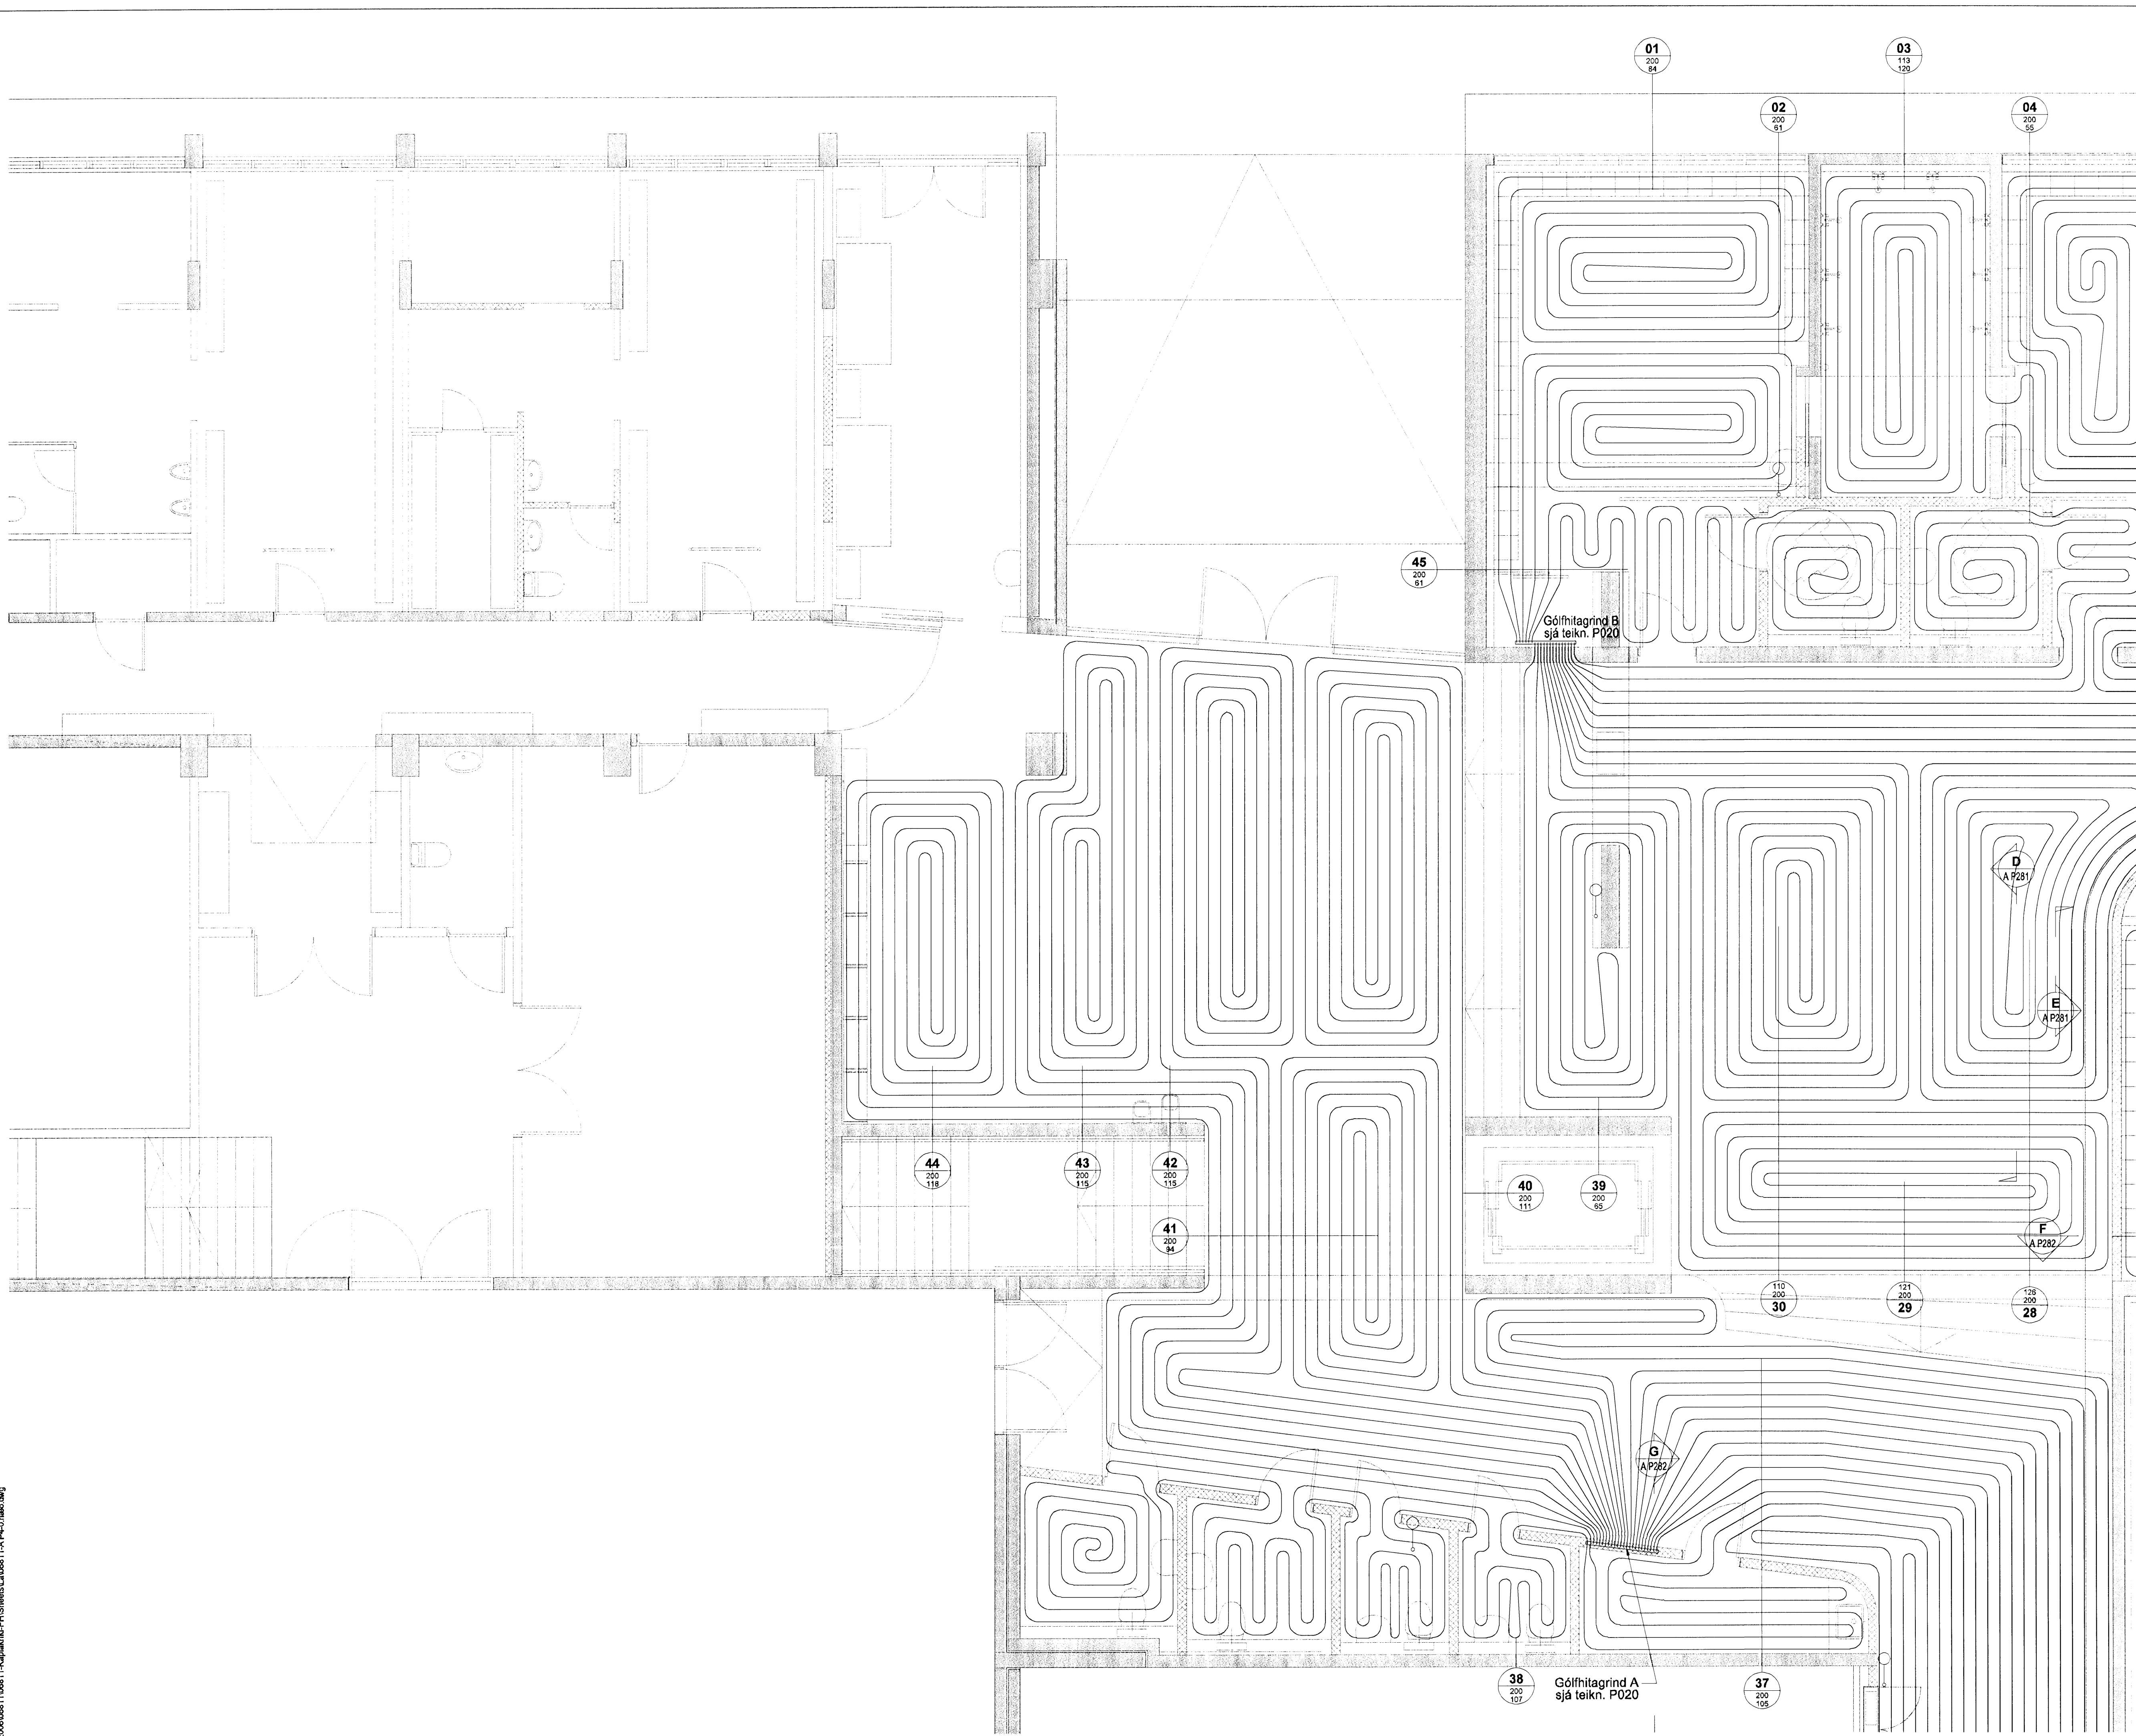


Bl. 1 af 2
14 FEB 2008
Hafnarfirði

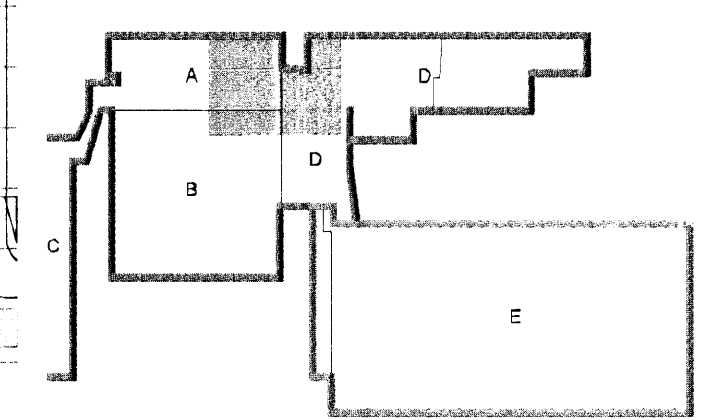

Hj. Einarsson
Kr. 110457-2789

KAPLAKRIKI

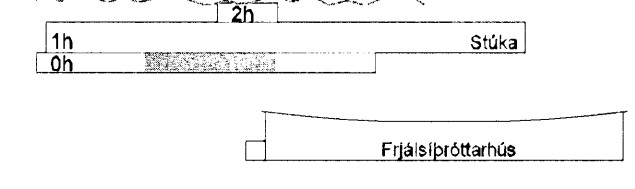

Útg. Dags. Skýring. Hannab/Yfirfand

VSB

VERKFRÆDISTOFA

BEIJARHRAUN 20 · 220 HAFNARFJÖRÐUR KENNIT. 710706-2899
vsb@vsb.is · Sími 588 8600 · Fax 588 8610 · www.vsb.is

Áritun sérfræðingar
Sveinn Áki Sværnisson, Kt. 230855 5609

Verkið
**KAPLAKRIKI
HAFNARFIRÐI**

Verkið
Lagnir
Gólfhitagagnir
Grunnmynd kjallara

Hannab	Teiknað	Yfirfand	Kvarði	Síða
BS	BS	SÁS	1:50	/ A1 -
Dags.	Verkefni	Teikning	Útgáta	
30.04.07	06811	A P402	-	

V:\2006\06811\06811_Kaplakriki_FH\Sheet\LD06811_A_P4-01.dwg