

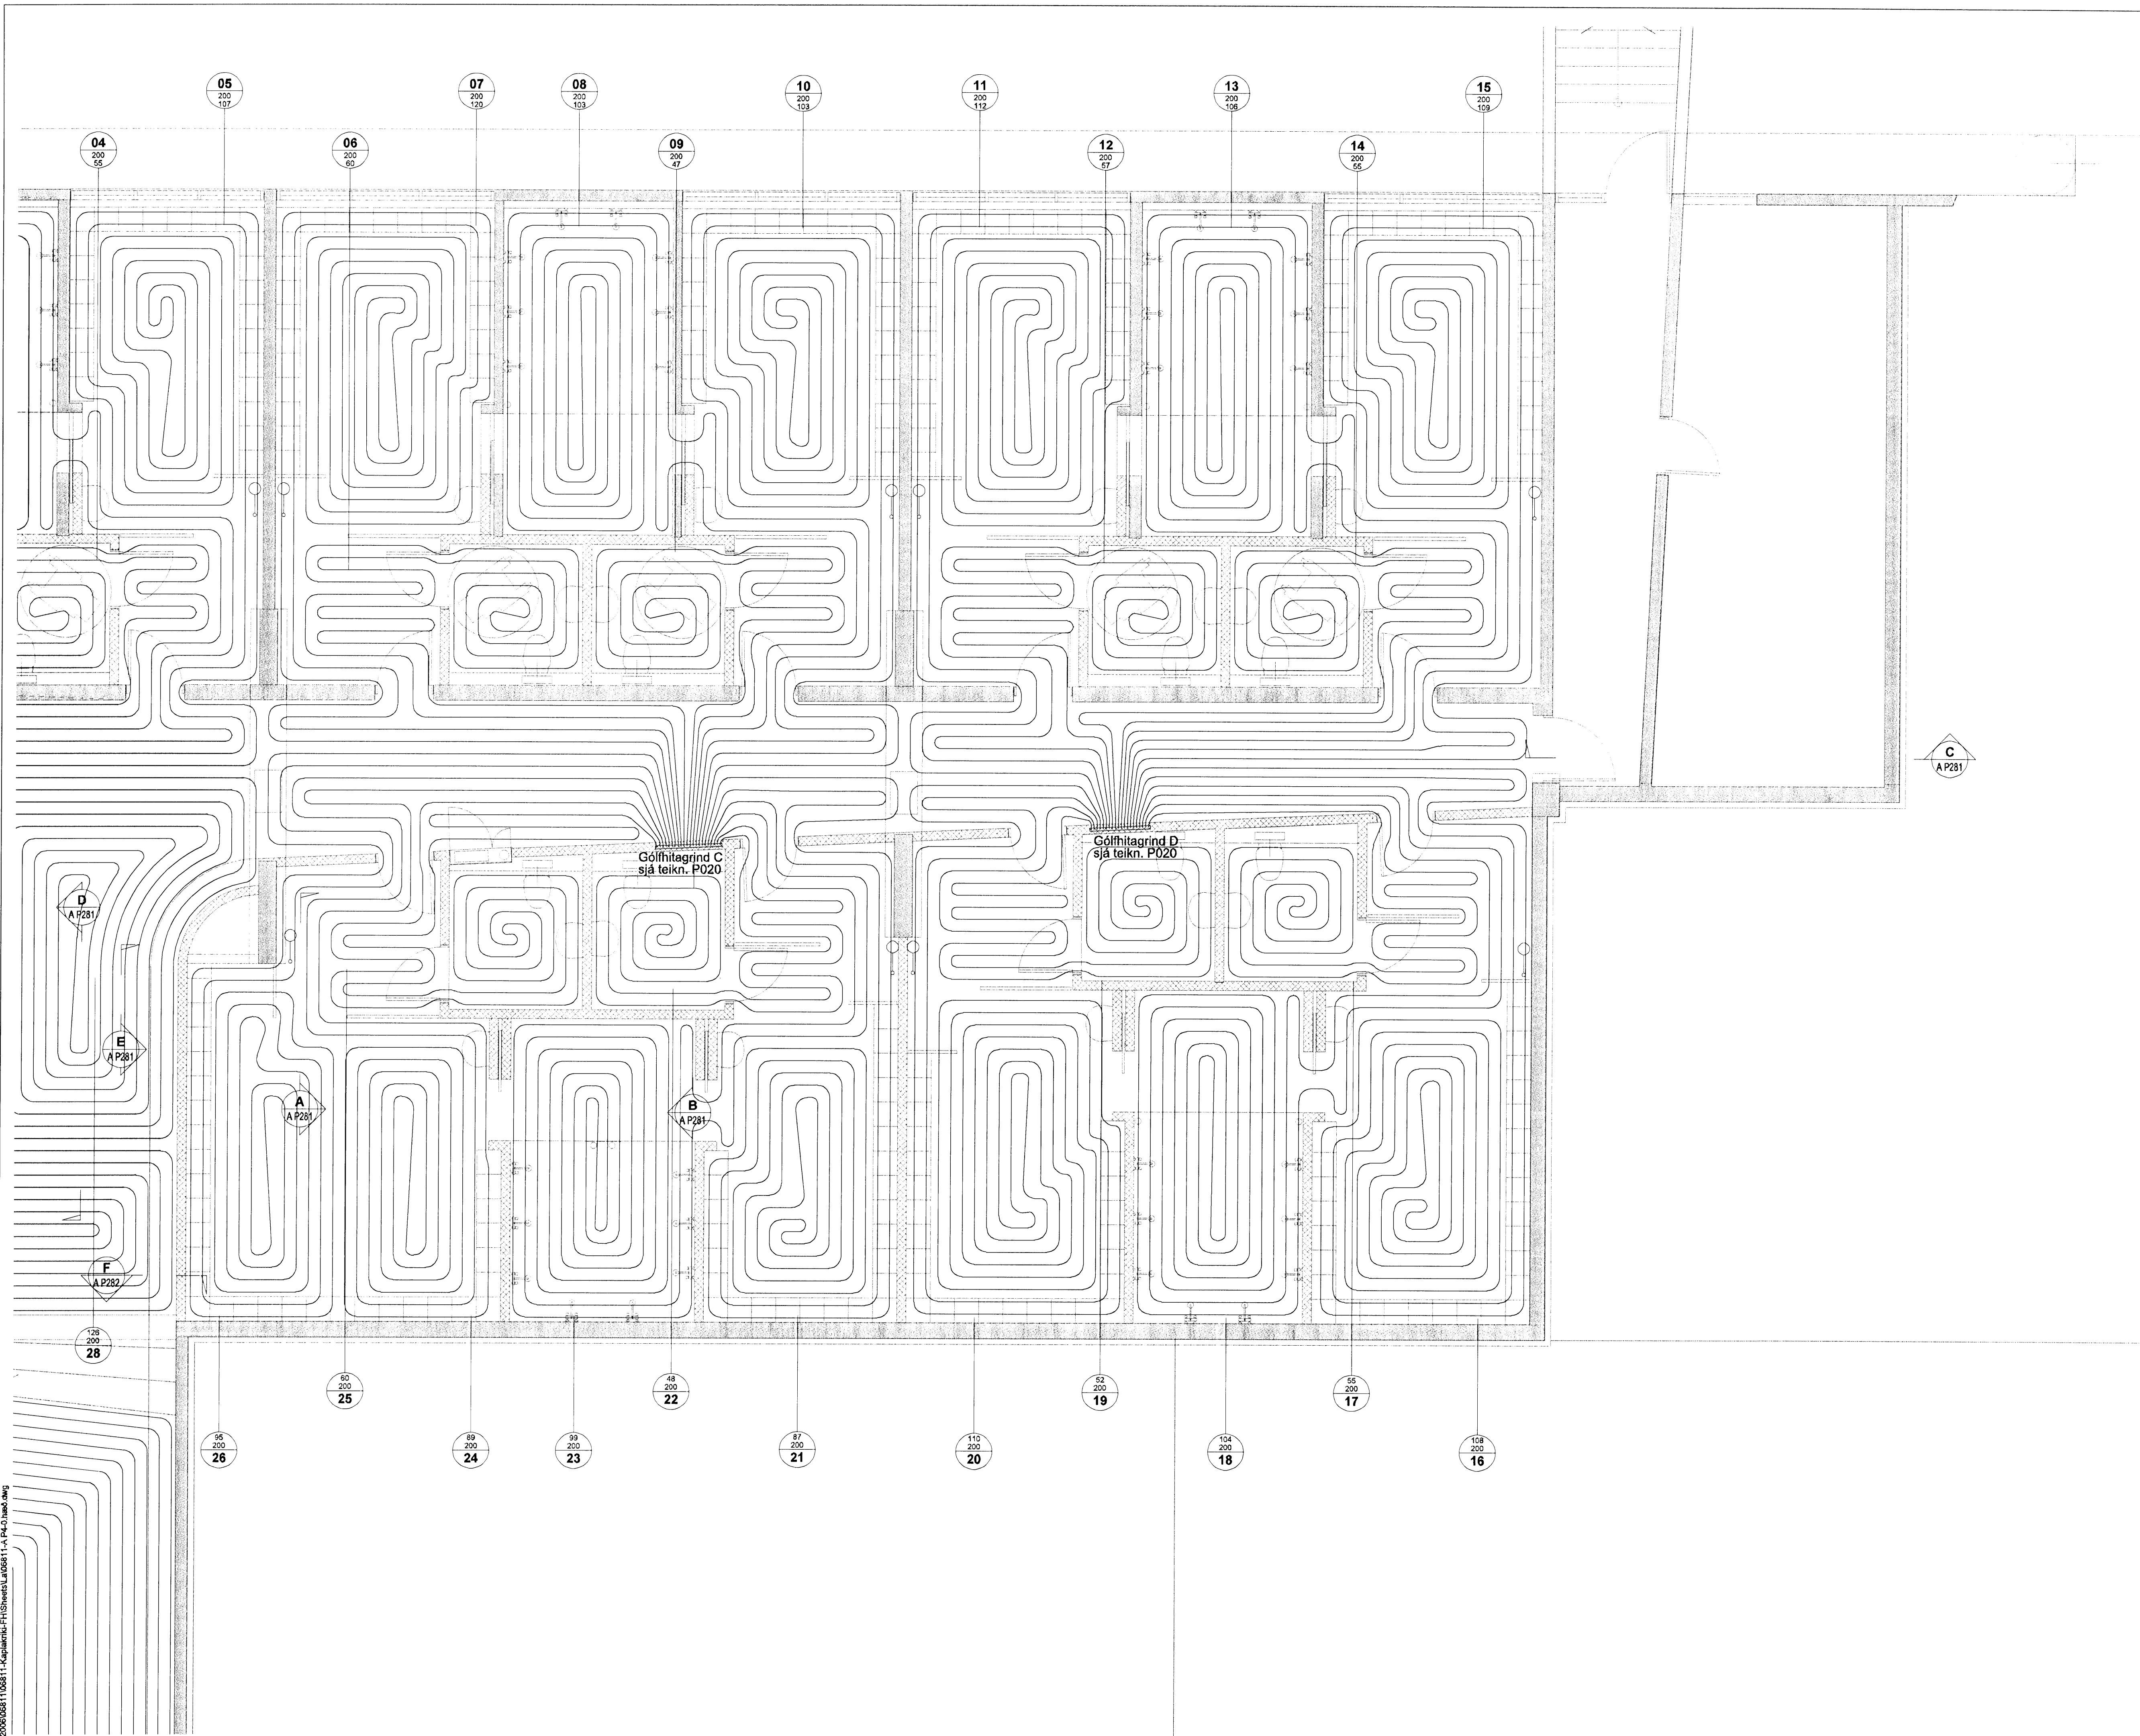


Rannsóknir og Tækniframfarir  
 14 FEB 2008  
 VSB

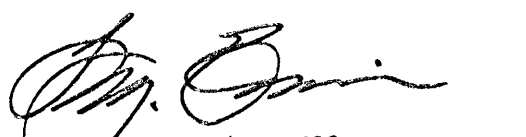


  
 Kr. 110457-2789

**KAPLAKRIKI**

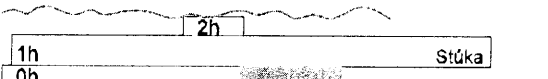

Fjáskiptarhús

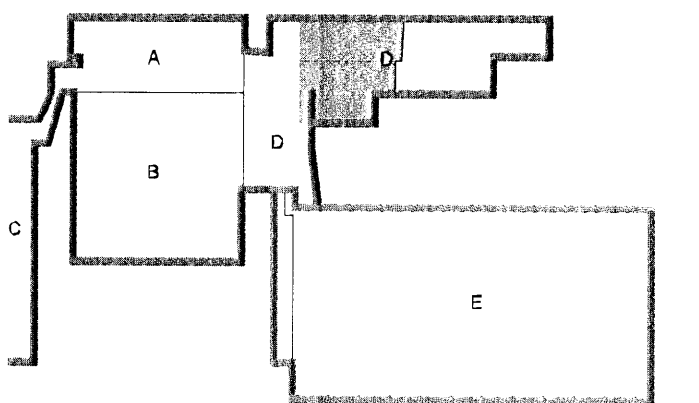

Útg. Dags. Skýring Hannas/Yfirfarid

**VSB**

VERKFRÆDISTOFA

BÆJARHRAUN 20 - 220 HAFNARFJÖRÐUR - KENNIT. 710709-2899  
 vsb@vsb.is Sími 585 8600 Fax 585 9610 www.vsb.is

Arftun sérhöfundur Sveininn Sveinsson 230855 5609  
 Verktáttir

**KAPLAKRIKI**  
**HAFNARFIRÐI**

Verktáttur  
**Lagnir**  
**Gólfhitalagnir**  
**Grunnmynd kjallara**

Hannað	Teiknað	Yfirfarid	Kvarði	Síða
BS	BS	SÁS	1:50	/ A1
Dags	Verkefni	Teikning	Útgáfa	
30.04.07	06811	A P403	-	