
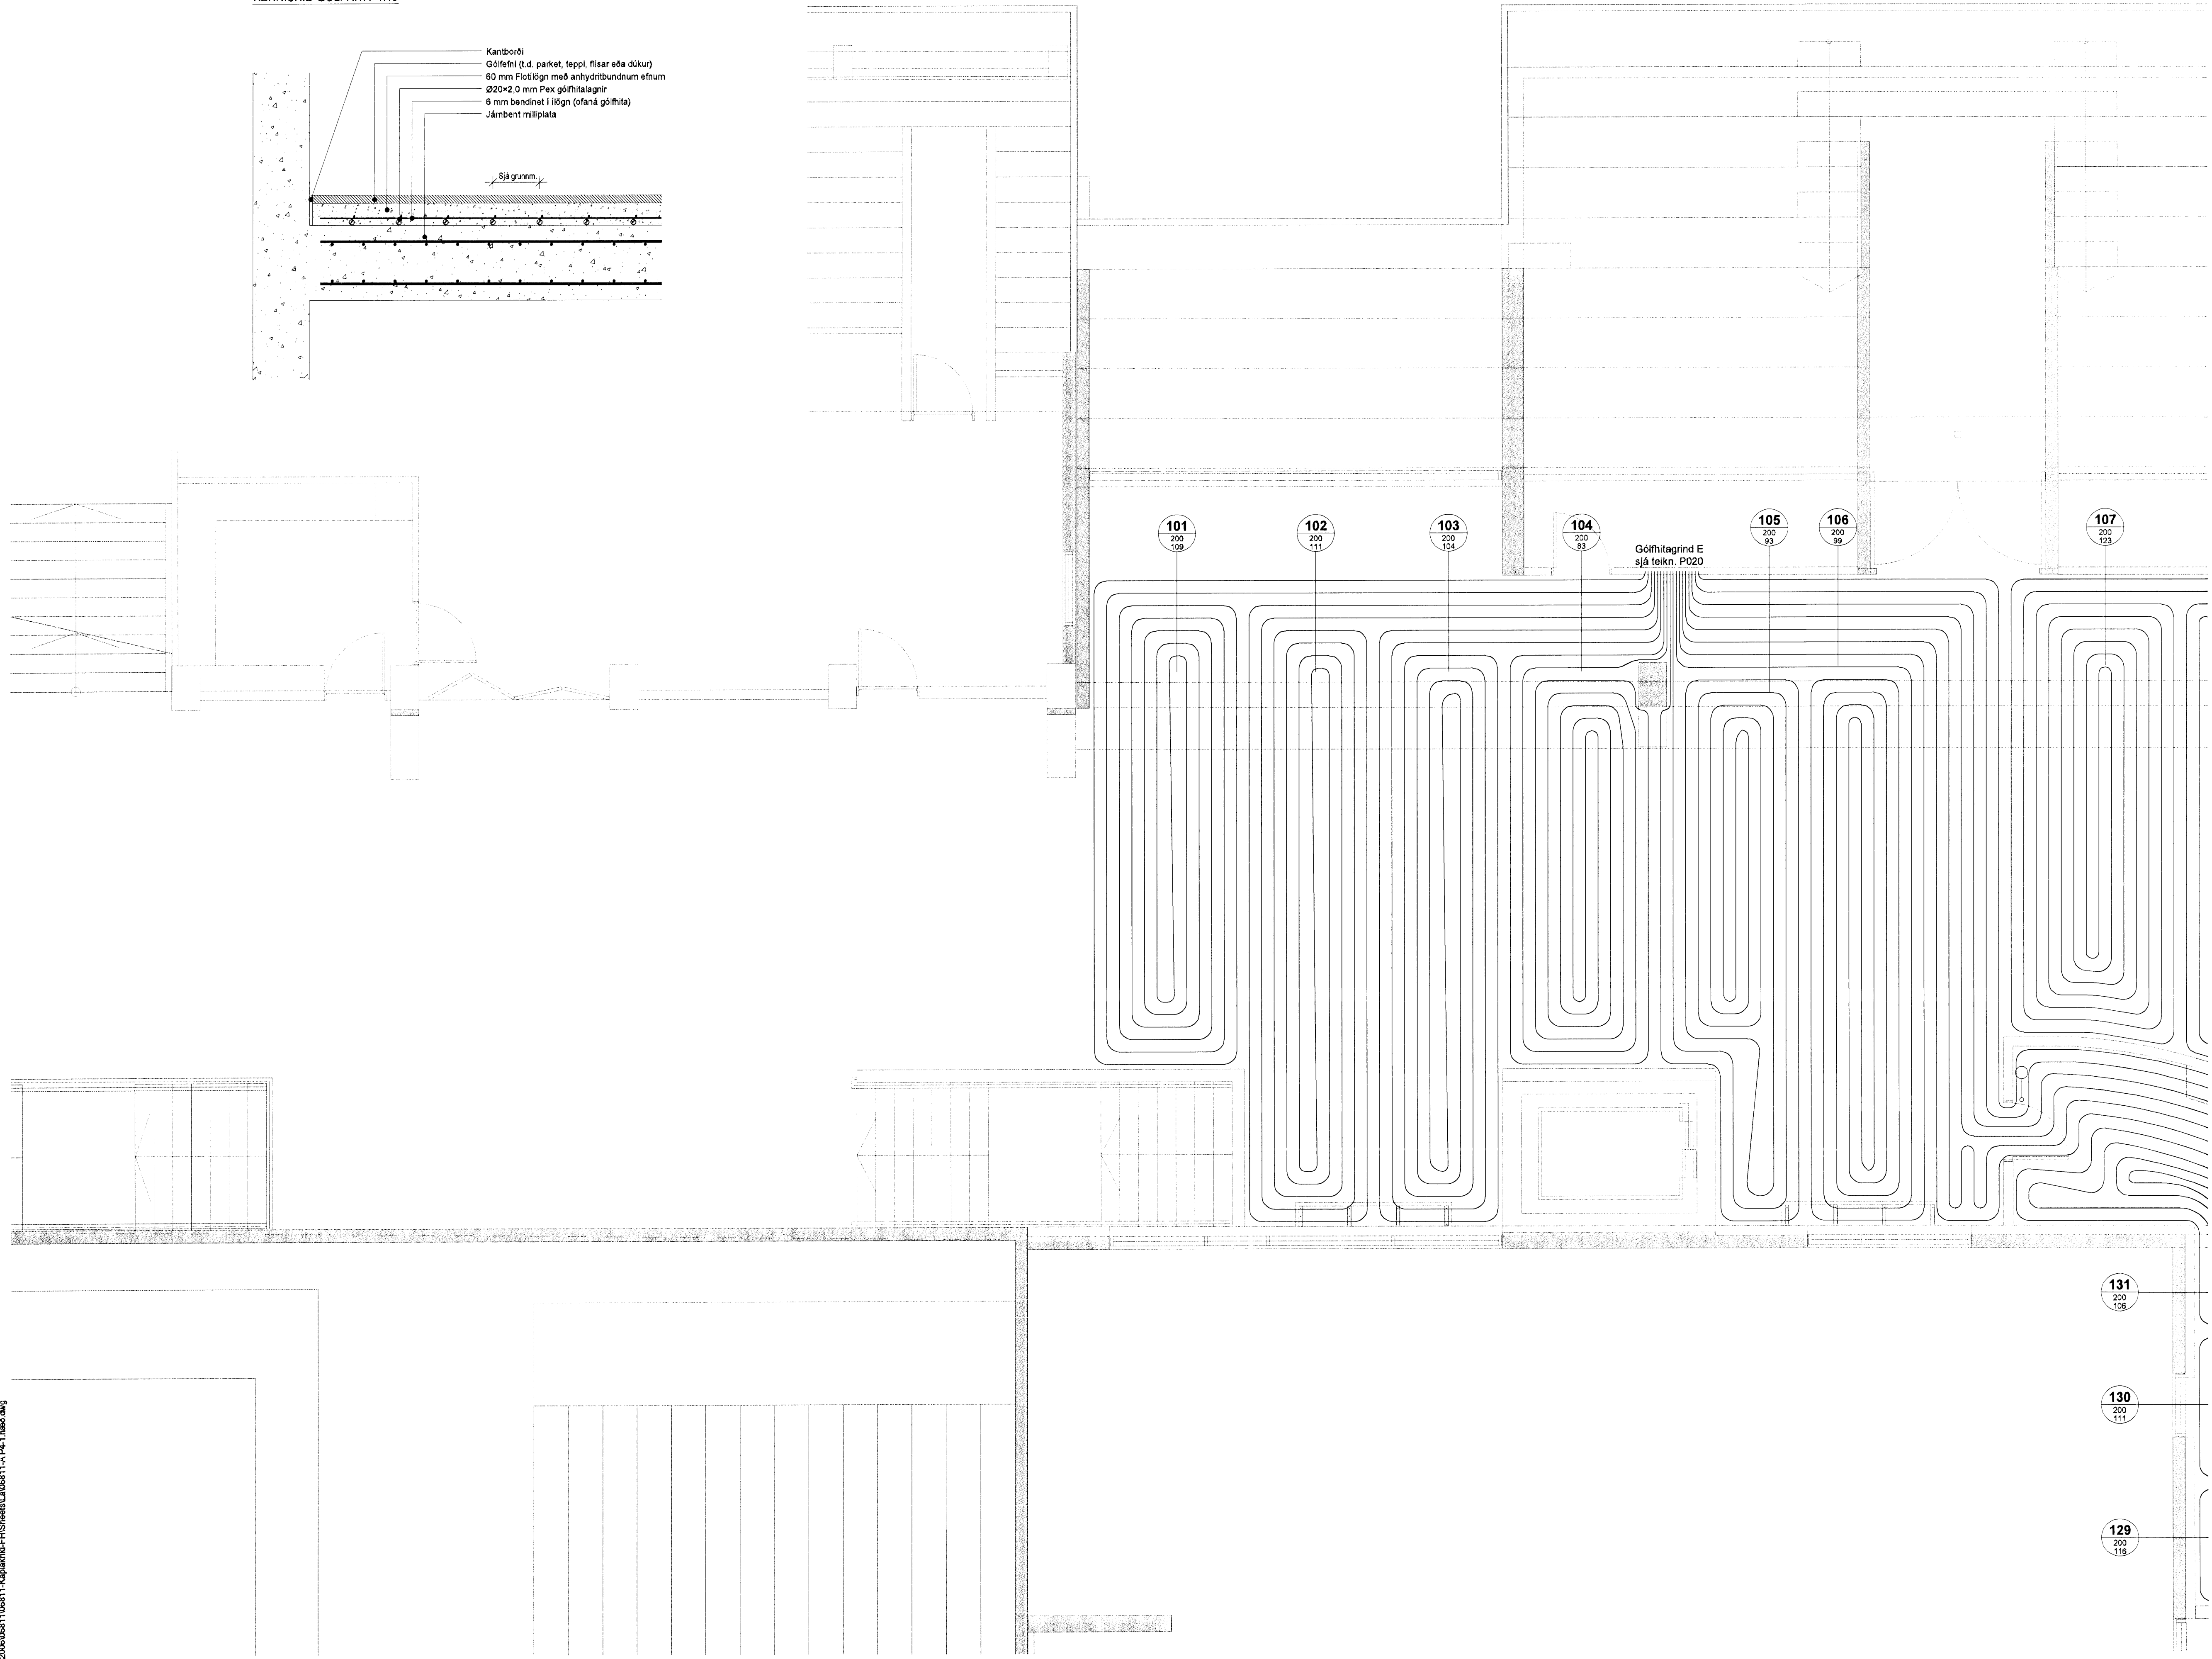
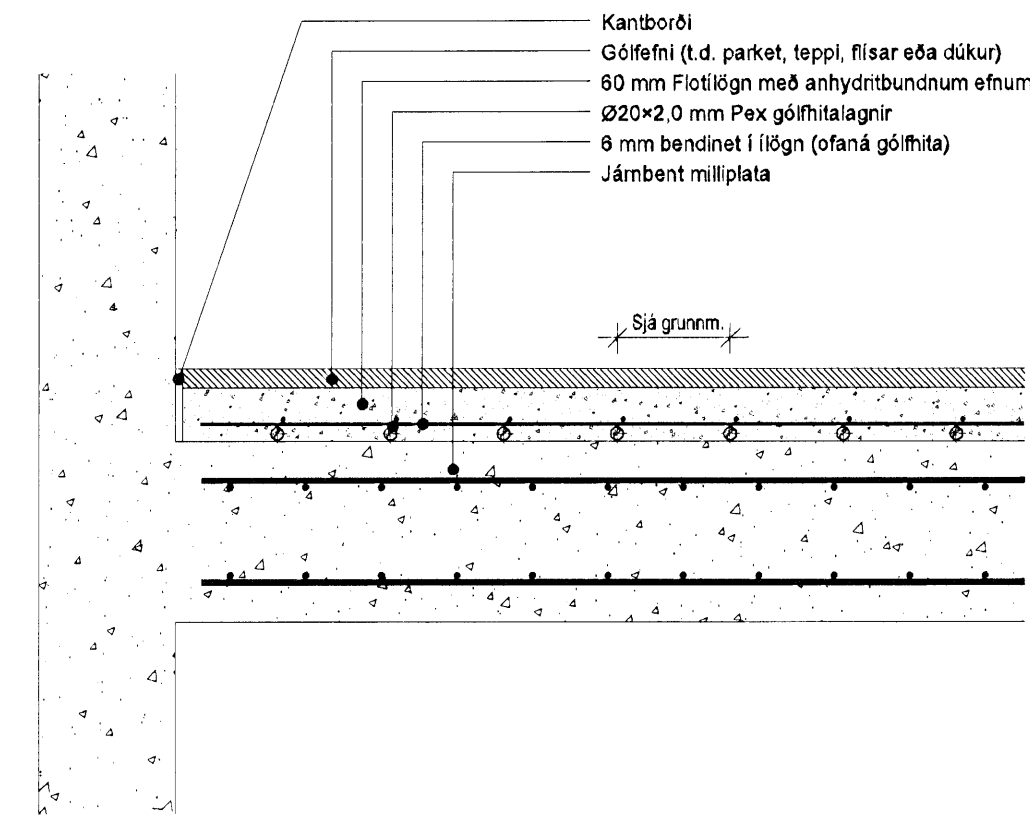



Ríkisráðgjafi
 Hagkerfi
 11 FEB 2008
 USA

KENNISNIÐ GÓLFHITA 1:10

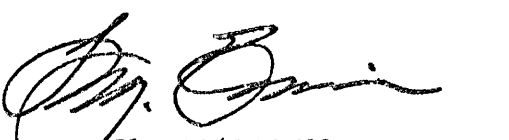


 Kr. 110457-2789

KAPLAKRIKI

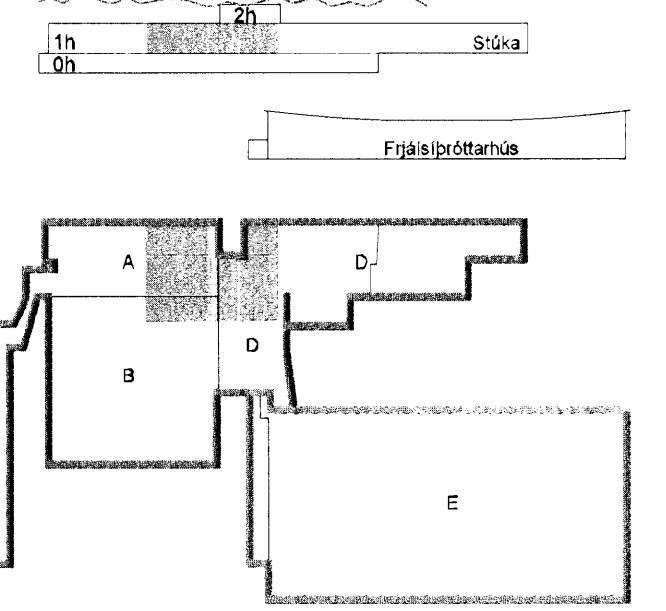

Útg. Dags. Skýring Hannadur Yfirfandi



VERKFRÆÐISTOFA

BÆJARHRAUN 20 · 220 HAFNARFJÖRDUR · KENNITI. 710798-2899
 vab@vab.is Sími 695 8600 Fax 695 9810 www.vab.is

Ártun sérhönnuðar Sveinn Áki Sverrisson KT: 230855 5609

Verkefni: KAPLAKRIKI HAFNARFIRÐI

Verkhúsi: Lagnir Gólfhitagagnir
 Grunnmynd 1. hæðar og kennisnið

Hannað BS	Teiknað BS	Yfirfandi SAS	Kvarði 1:50	Síða / A1
Dags 30.04.07	Verkefni 06811	Teikning A P412	Útgáfa	-

V:\2006\06811\06811-Kaplakriki-FHS\Sheet\A06811-A-P4-1.dwg