ÁRITUN SAMRÆMINGARHÖNNUÐAR
JO 071070 · 5069

ATHUGASEMDIR:

ALLAR LAGNIR ERU HULDAR OG ÍDREGNAR Í 20mm PLASTPÍPUR, NEMA ANNAÐ SÉ TEKIÐ FRAM Á TEIKNINGU.
ALLAR LAGNIR Í LOFTUM ERU INNFELLDAR PLASTPÍPULAGNIR, NEMA ANNAÐ SÉ TEKIÐ FRAM Á TEIKNINGUM.

HÆÐIR TENGLA FRÁ FULLFRÁGENGNU GÓLFI ERU 200mm, NEMA ANNAÐ KOMI FRAM Á TEIKNINGU.

HÆÐIR SÍMATENGLA OG LOFTNETSTENGLA FRÁ FULLFRÁGENGNU GÓLFI ERU 200mm, NEMA ANNAÐ KOMI FRAM Á TEIKNINGUM.

HÆÐIR TENGLA Í ELDHÚSI OG Á SALERNUM ERU 1100mm, NEMA ANNAÐ KOMI FRAM Á TEIKNINGU.

HÆÐ TENGLA VIÐ ROFA SÉ Í SÖMU HÆÐ OG ROFINN.

HÆÐIR ROFA FRÁ FULLFRÁGENGNU GÓLFI ERU 1100mm, NEMA ANNAÐ KOMI FRAM Á TEIKNINGU.

ÖLL MÁL ERU GEFIN UPP Í mm OG ER ALLTAF MIÐAÐ VIÐ FULLFRÁGENGIÐ GÓLF EÐA VEGGI.

ÖLL MÁL MIÐAST VIÐ MIÐJA DÓS, MEMA ANNAÐ SÉ TEKIÐ FRAM.

VÍSAÐ ER TIL SÉRTEIKNINGA ARKITEKTS VARÐANDI NÁKVÆMAR STAÐSETNINGAR Á BÚNAÐI OG INNRÉTTINGUM.

GREINAR ERU EKKI SÝNDAR Í ÖLLUM TILFELLUM AÐ TÖFLU, EN ERU ÞÁ MERKTAR VIÐKOMANDI TÖFLU.

MÁLSTRAUMUR ROFA OG TENGLA SKAL VERA MINNST 10 A.

MÁLMHLUTA LAGNA, STRENGSTIGA, STRENGBAKKA, LAMPA OG RAFBÚNAÐAR SKAL JARÐBINDA VANDLEGA.

ÞESSAR ATHUGASEMDIR EIGA VIÐ EF ANNAÐ KEMUR EKKI FRAM Á TEIKNINGU.

SKÝRINGAR LÁGSPENNA:

F1.1 : AÐ TÖFLU, GREIN 1 Á LEKALIÐA 1

A : BÓKSTAFUR TÁKNAR KVEIKINGU Á VIÐKOMANDI GREIN

: 105 W SPENNIR, 230 V AC / 12 V DC

SKÝRINGAR SMÁSPENNA:

R : REYKSKYNJARI, OPTÍSKUR

H : HITASKYNJARI

S2.1 : STJÓRNSTÖÐ BRUNA-/INNBROTAVIÐVÖRUNARKERFIS

T2.1 : AÐALTAFLA

S2.1 : SMÁSPENNUTAFLA, INNTAK SÍMA

EOL : ENDAVIÐNÁM Í REYKSKYNJARA

: HREYFISKYNJARI (PIR), 90° SKYNJUN

: HREYFISKYNJARI (PIR), 360° SKYNJUN

: TALNABORÐ, H:1500 mm

: HITANEMI, GÓLFHITAKERFI

S : FJARSKIPTALAGNATENGILL (SÍMI, TÖLVA)

L : LOFTNETSTENGILL, ENDA

TEIKNINGANÚMER - LYKILMYND:

R1-G1-1-A

- BREYTINGARBÓKSTAFUR
- TEIKNINGANÚMER
- HÆÐ:
  1 = 1. HÆÐ
  2 = 2. HÆÐ
- TEIKNINGAGERÐ:
  A = ATHUGASEMDIR / SKÝRINGAR
  G = GRUNNMYND
  E = EINLÍNUMYNDIR
  H = HEIMTAUGATEIKNING
- VERKÞÁTTUR:
  0 = ÝMSIR VERKÞÆTTIR
  1 = LÁGSPENNUKERFI
  3 = SMÁSPENNUKERFI
  7 = EINLÍNUMYNDIR
- FAGSVIÐ:
  R = RAFKERFI

BR.	DAGS.	BREYTING	REIKN.	TEIKN.

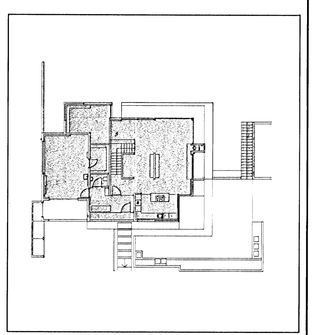

VSÓ RÁÐGJÖF

BORGARTÚN 20, 105 REYKJAVÍK, SÍMI 585-9000, SÍMBRÉF 585-9010, NETFANG vso@vso.is

HLÍÐARÁS 4 - HAFNARFIRÐI

RAFKERFI
ALMENNAR SKÝRINGAR

HANNAÐITEIKN. EFH / LL
YFIRFARIÐ.
SAMÞYKKT Simon Unnórsson
KT. 110656-7769
KVARÐI -
REYKJAVÍK 04.02.2008

VERKNR. 06306
TEIKN. NR. R0-A-1
BR.

S:\2006\06200\Lagn\Öryggislbúðir\Fulina arh nnum\Gildar_teikn\001-B1-L1-A-1.dwg