



GRUNNMYND, 1.HÆÐ

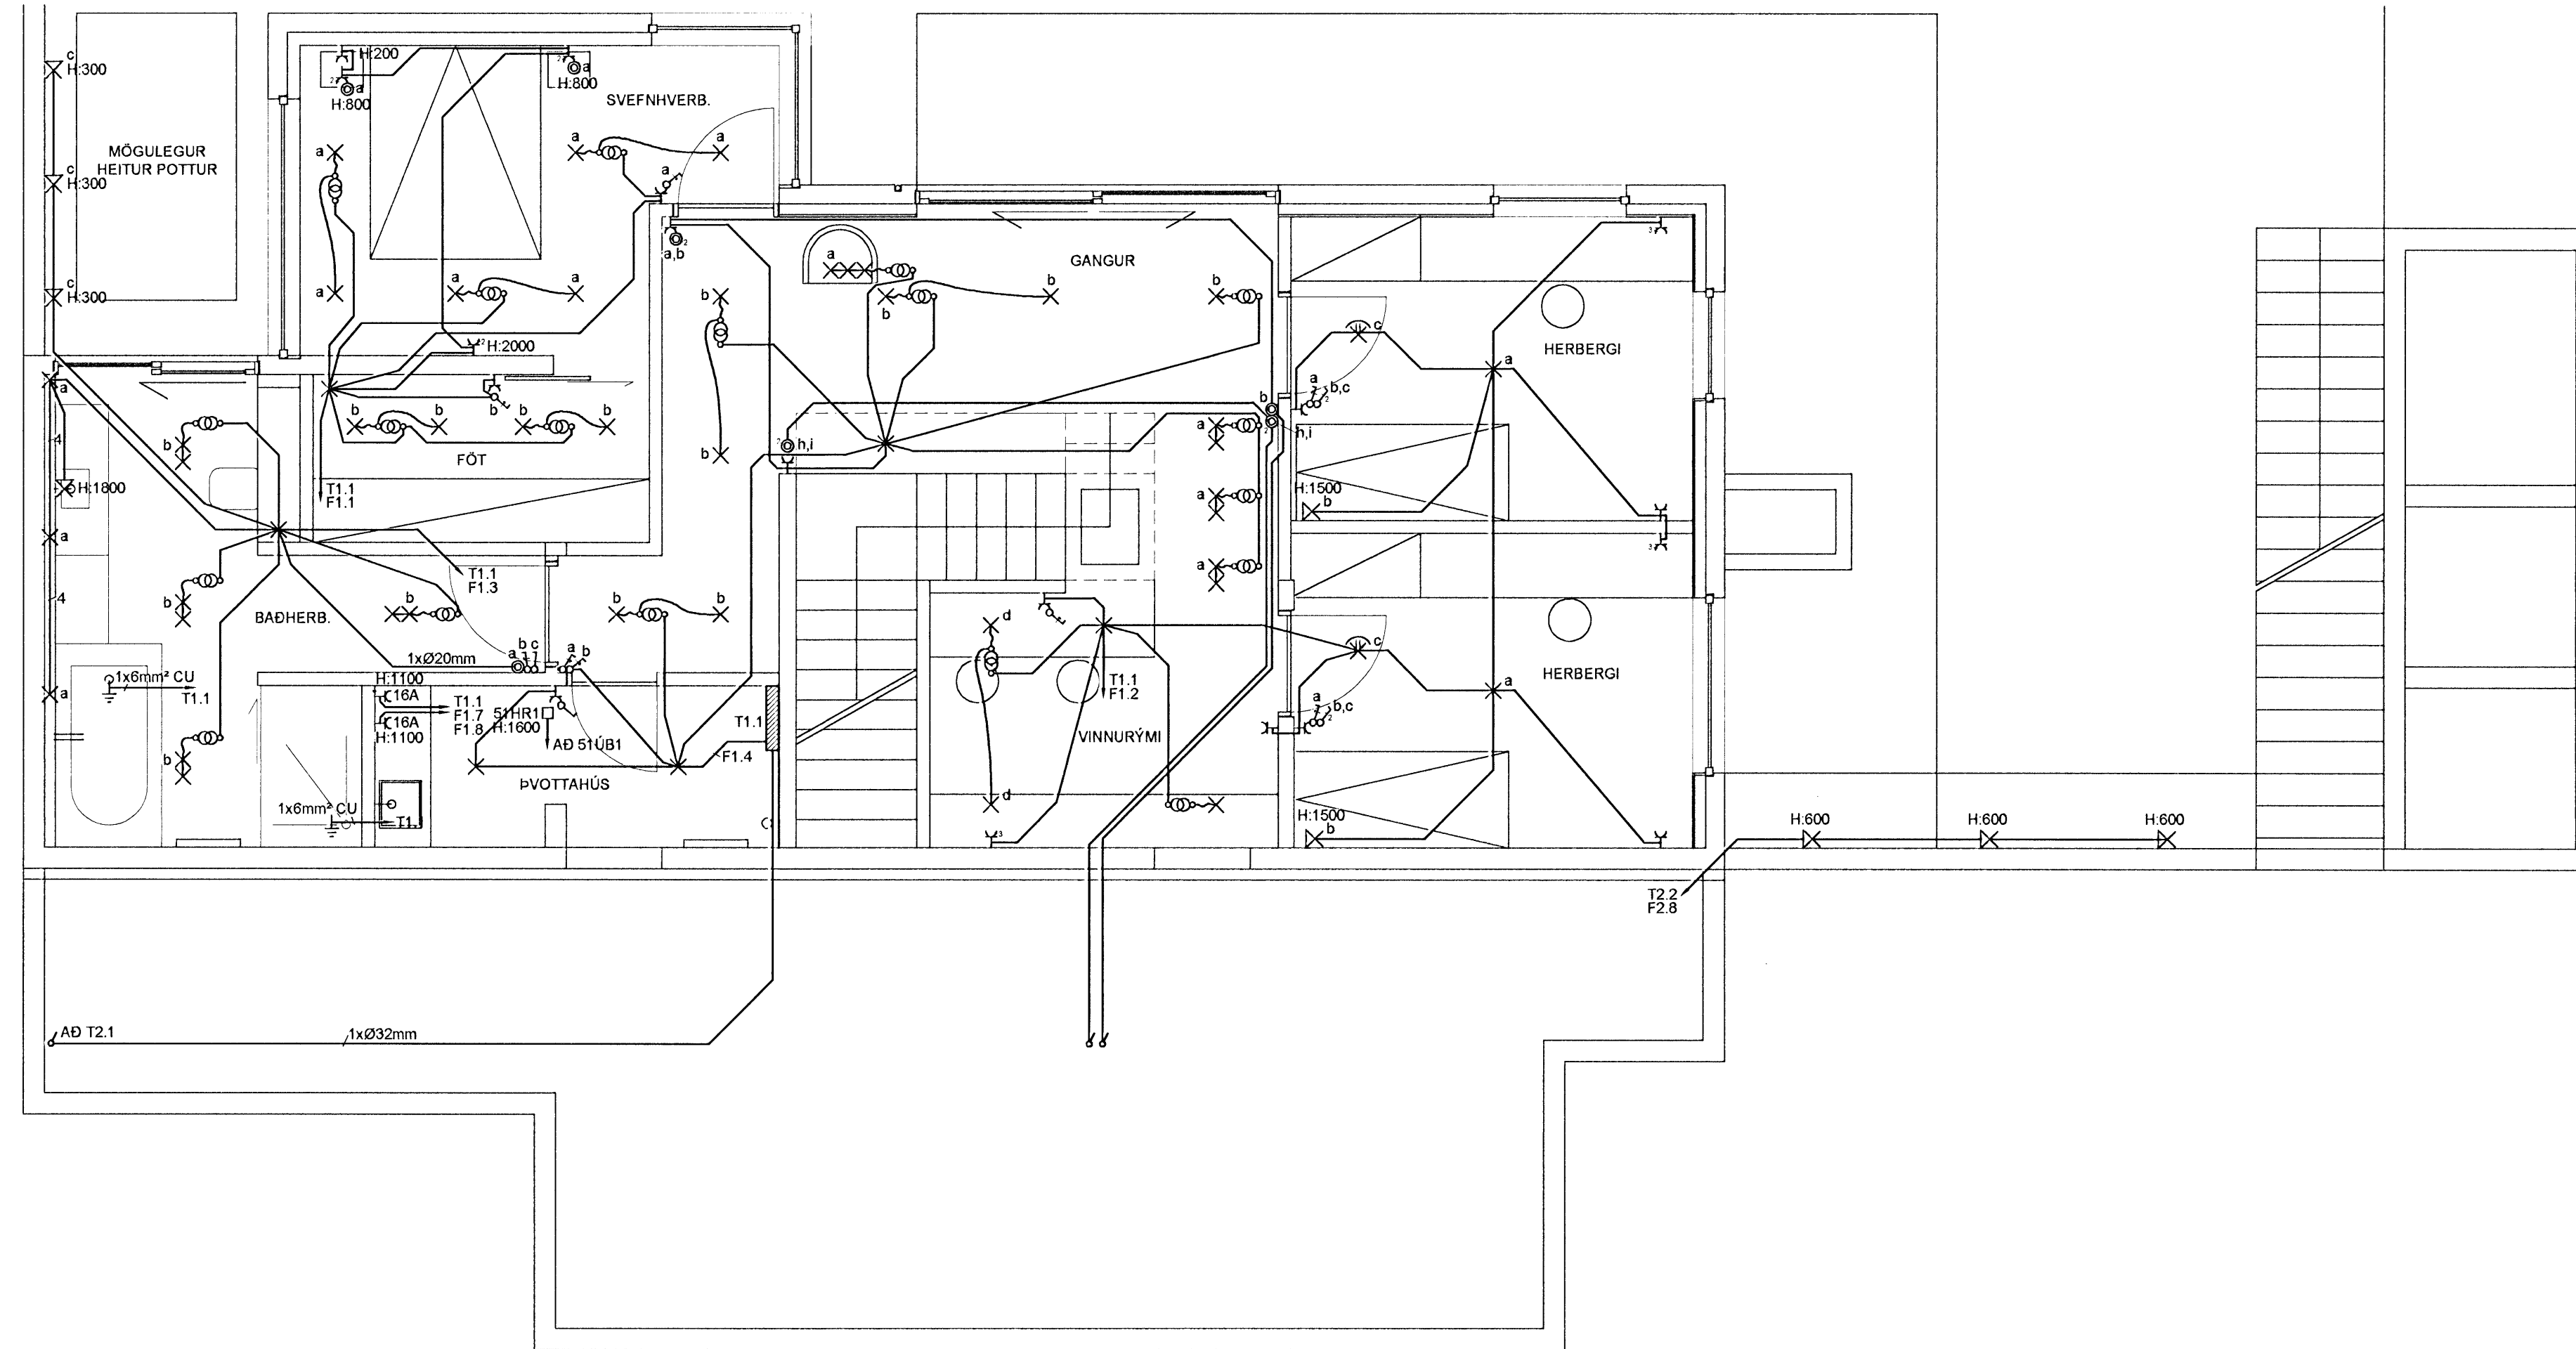


ÁRITUN SAMBÆMINGARHÖNDUJAR
SO 011070-5069

GRUNNMYND, 2.HÆÐ

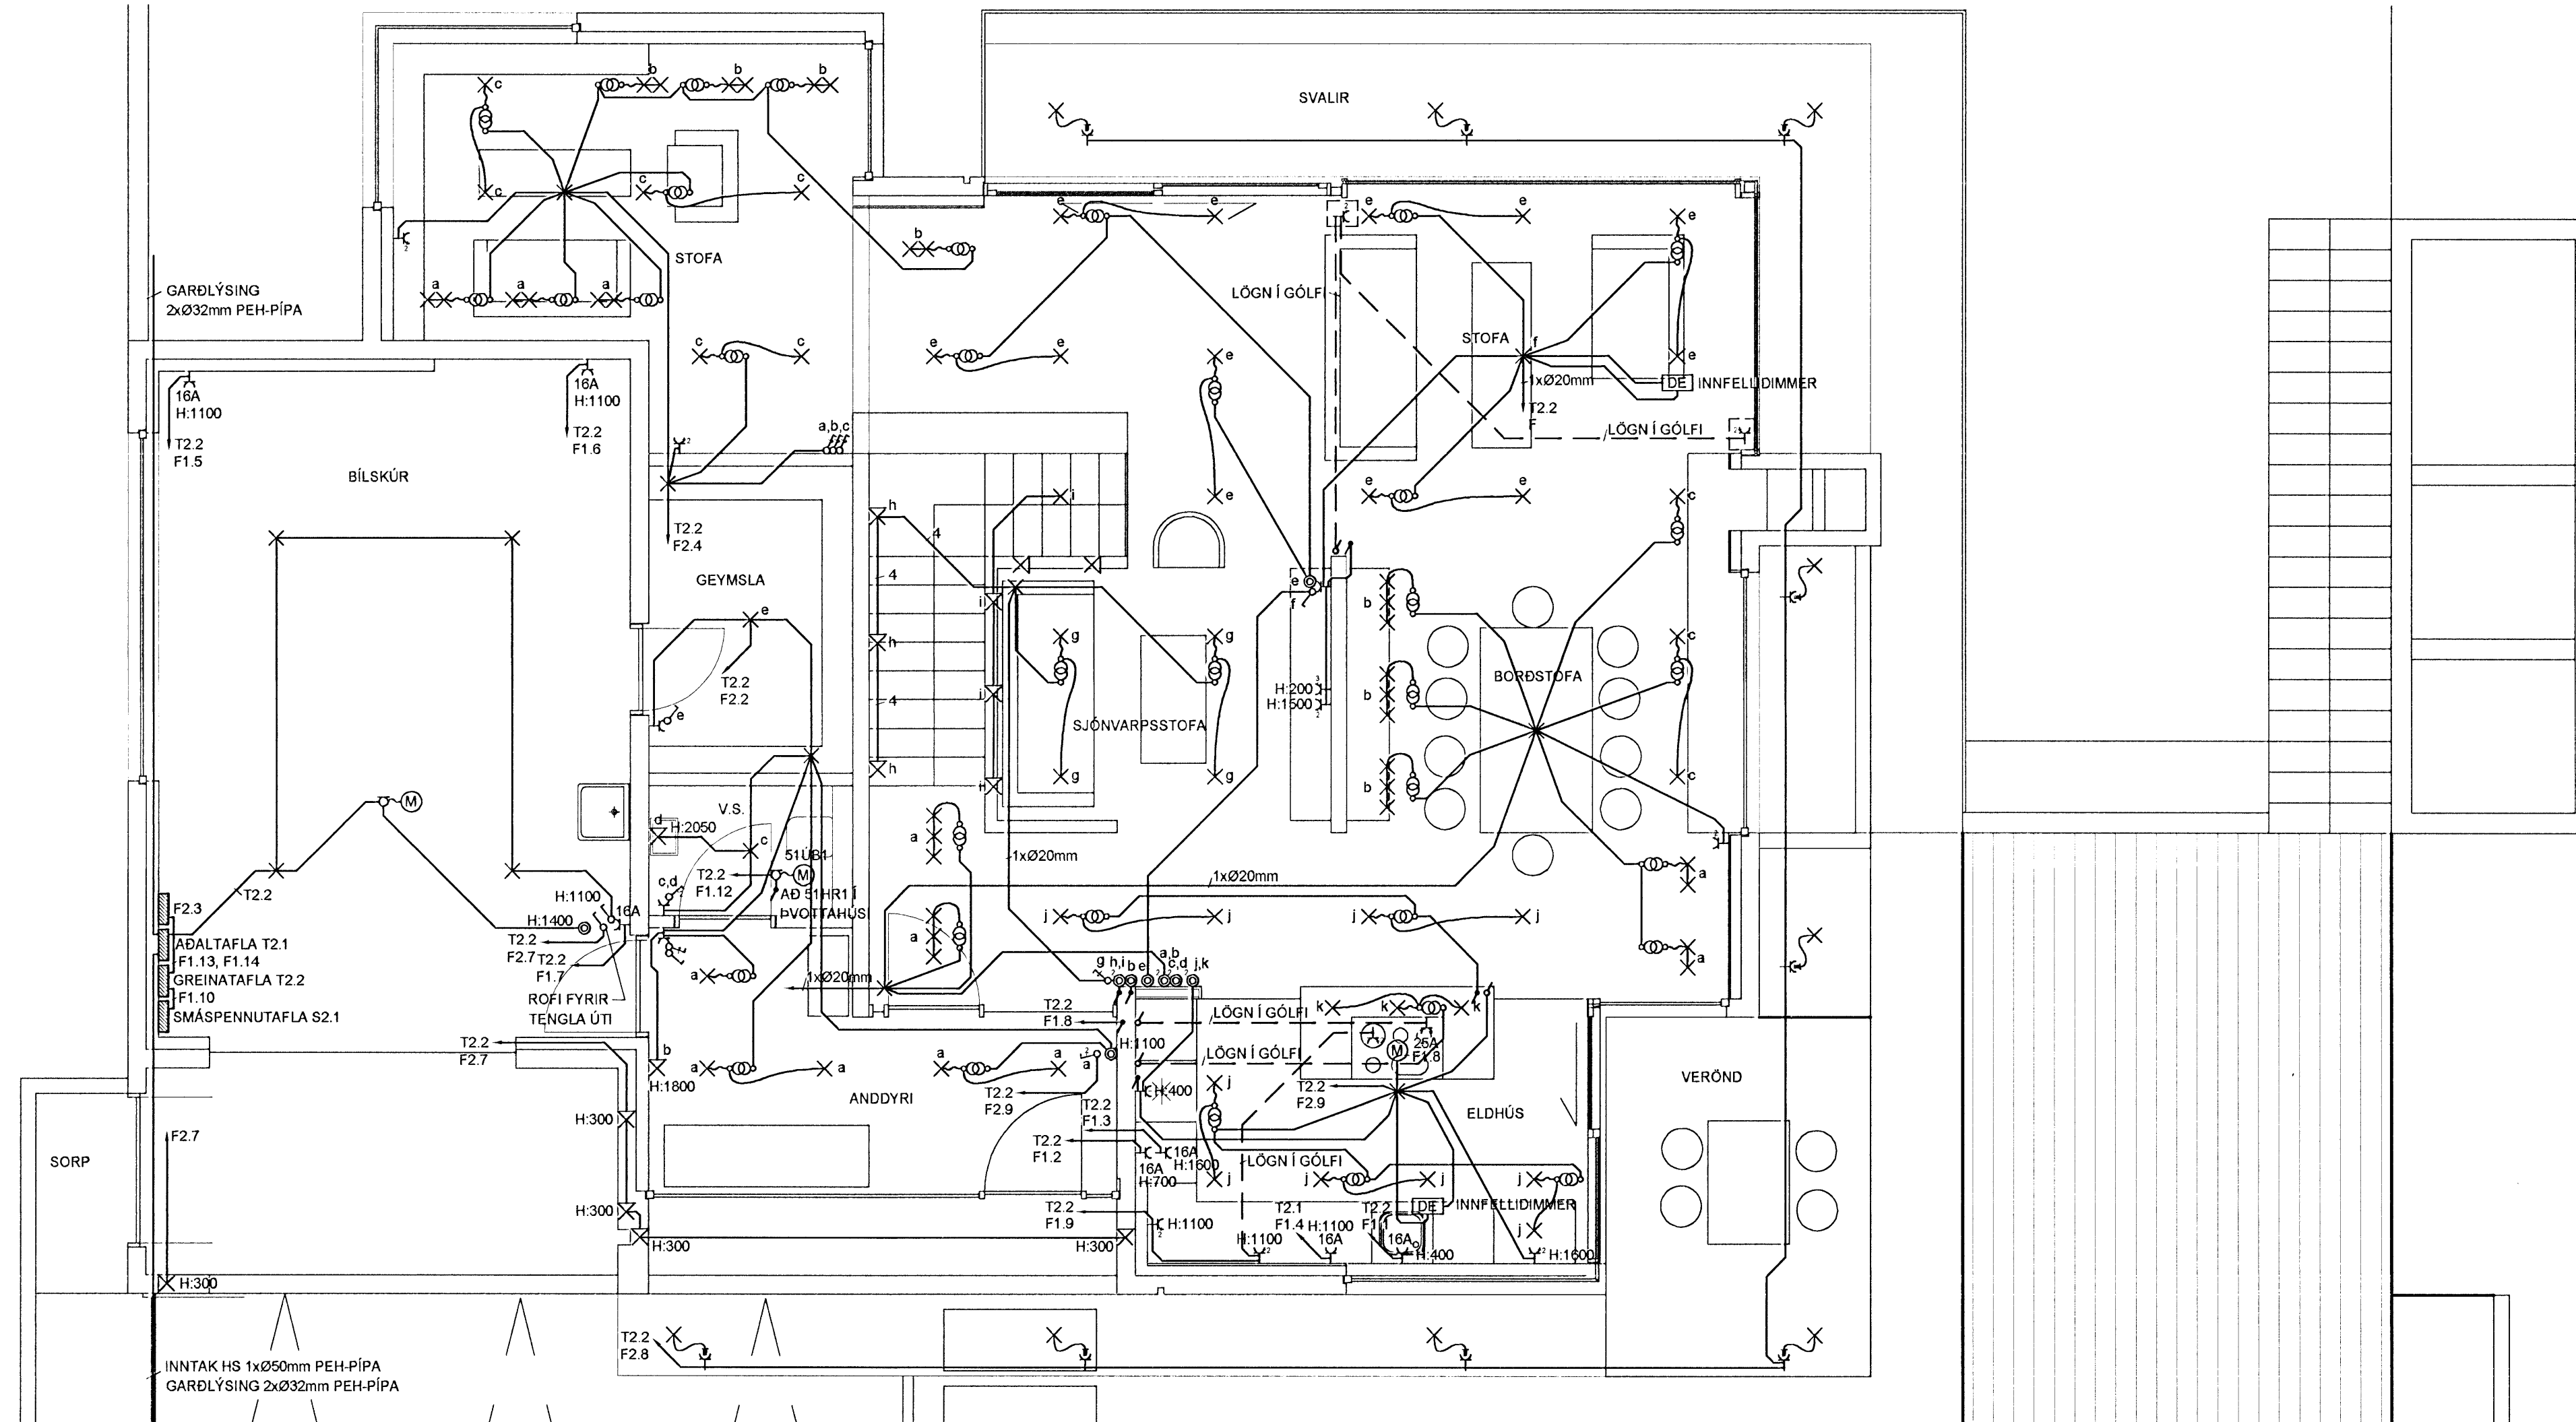

TILVÍSANIR:
ALMENNAR SKÝRINGAR SJÁ BL. NR. A-1

BR. DAGS. BREYTING REKNI. TEKNI.

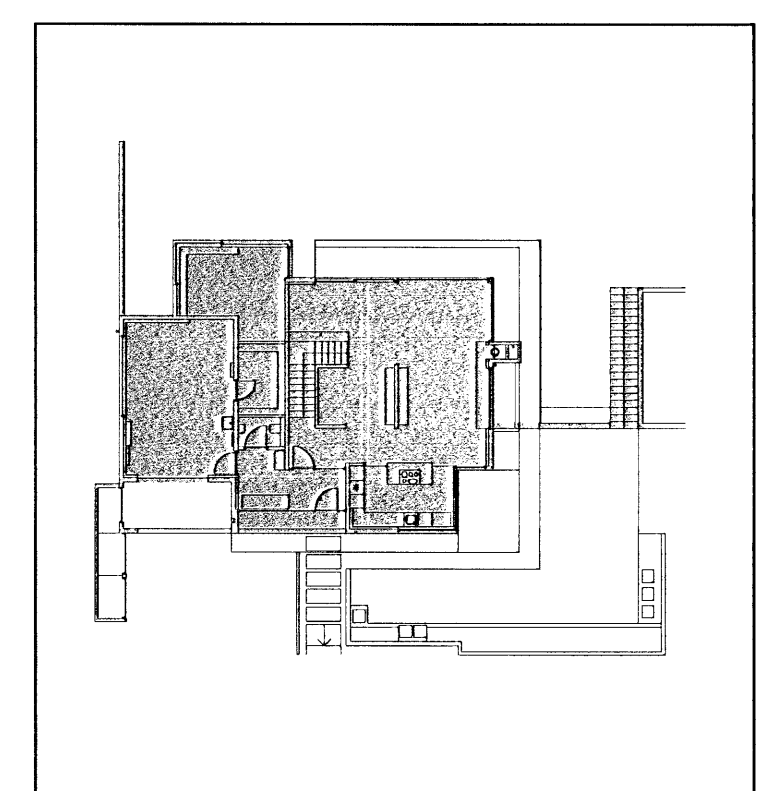

VSÓ RÁÐGJÖF
BORGARTÚN 25, 108 REYKJAVÍK, Sími 565-0000, Símaþjóf 565-0010, Netfang vso@vso.is

HLÍÐARÁS 4 - HAFNARFIRÐI

RAFKERFI	HÁNNAD/TEKNI	JJ/JL
1.-2. HÆÐ	YFIRFARO	JA
GRUNNMYND	SAMÞYKKT	Simon Umhúðsson
LÁGSPENNA	KT	110856-7769
KVARNR. 1:50	REYKJAVÍK	30.05.2007
VERKFR.	TEKNI NR.	BR.

06306 R1-G1-1

3:2009062006LsgnÖryggisbúnaður/ulna að mnu/Glsta_tekni/001-B1-L1-A-1.dwg