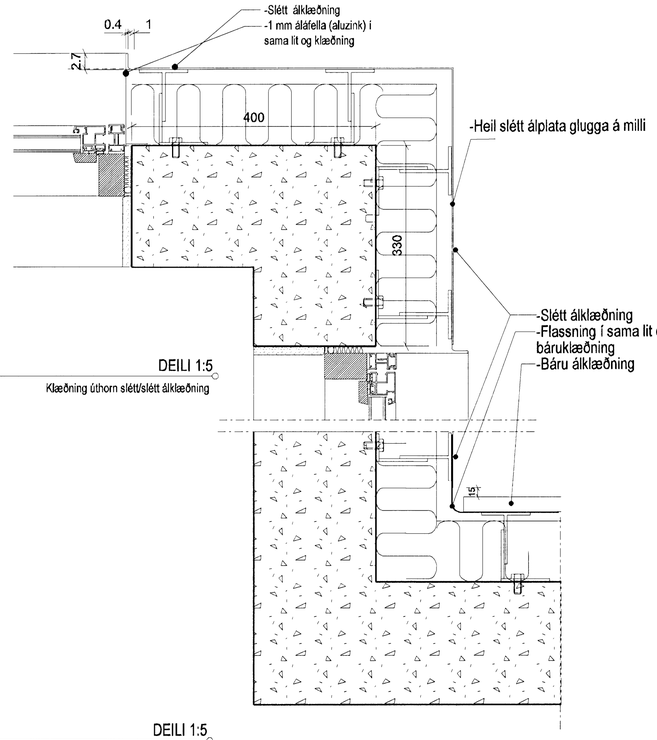

1 / - DEILI 1:5
Klæðning úthorn slétt/slétt álklæðning

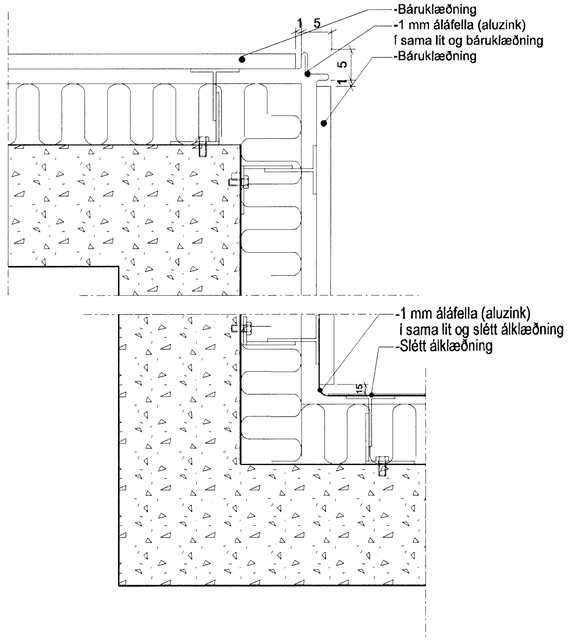

3 / - DEILI 1:5
Klæðning úthorn bára/bára og innhorn bára /slétt

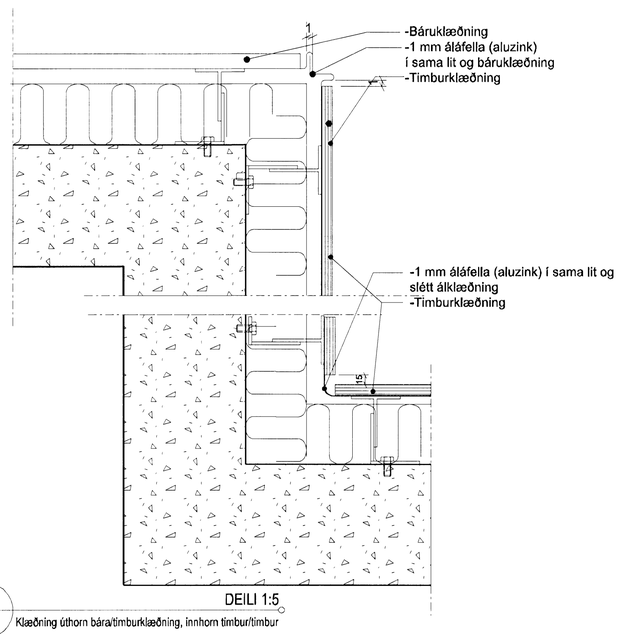

4 / - DEILI 1:5
Klæðning úthorn bára/timburklæðning, innhorn timbur/timbur

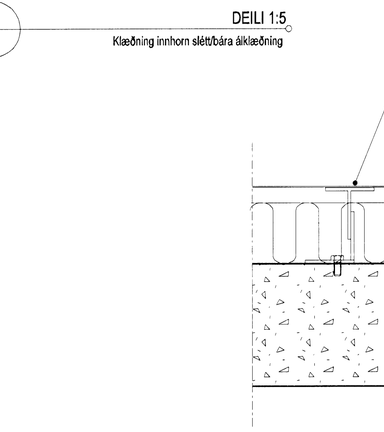

5 / - DEILI 1:5
Klæðningar við glugga slétt ál(lárétt deili)

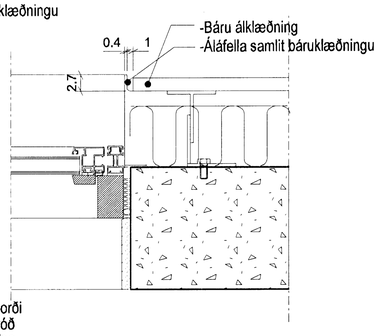

6 / - DEILI 1:5
Klæðningar við glugga bárauál (lárétt deili)

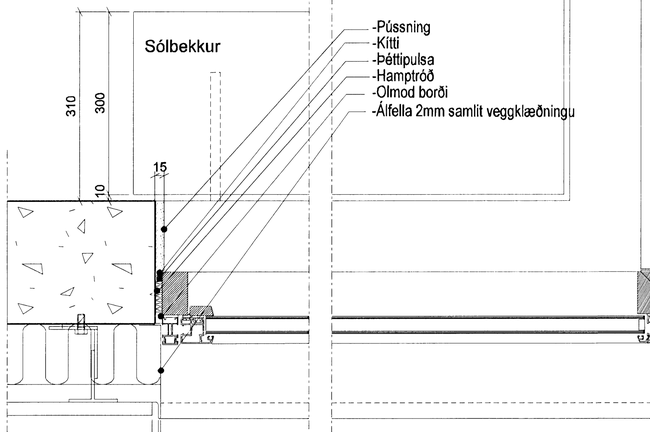

7 / - DEILI 1:5
Horngluggi- bárual/báruál (lárétt deili)

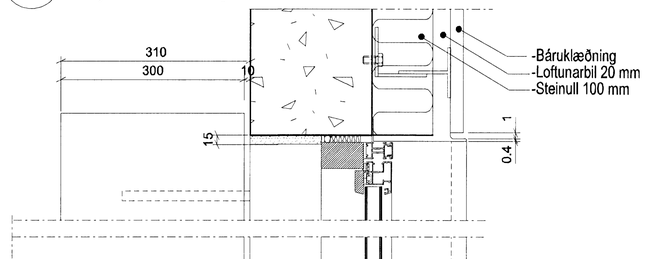

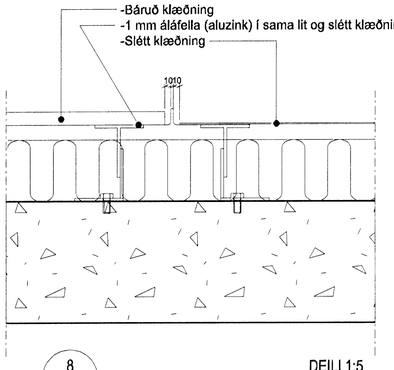

8 / - DEILI 1:5
Báruál mætir sléttri álklæðningu (lárétt deili)

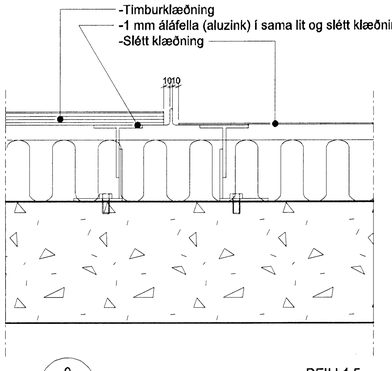

9 / - DEILI 1:5
Timburklæðning mætir sléttri álklæðningu (lárétt deili)

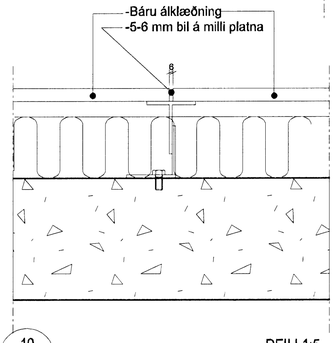

10 / - DEILI 1:5
Báruál mætir báru (lárétt deili)

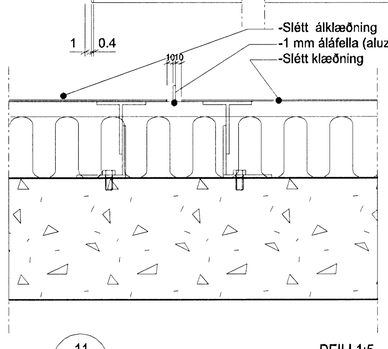

11 / - DEILI 1:5
Báruál mætir báru (lárétt deili)

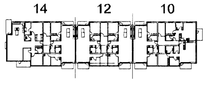

ÚTGÁFA	TEIKNAÐ	SAMÞYKKT	DAGS
BREYTINGAR			

ASK Arkitektar
Geirsgötu 9
101 Reykjavík
Sími 515 0300
Fax 515 0319
www.ask.is

Ábyrgðarmaður
Páll Gunnlaugsson, arkitekt FAÍ, kt. 210552-2199

ASK ARKITEKTAR

SKIPALÓN 10-14
VERKTEIKNINGAR

VERKEFNI

HEITI TEIKNINGAR	MKV. / A1
Deili (lárétt), klæðning, gluggar	1:5
	TEIKNAÐ: ASK
	DAGS: 15.11.2007

VERK NR.	NÚMER TEIKNINGAR	ÚTGÁFA
0687	41-02	